

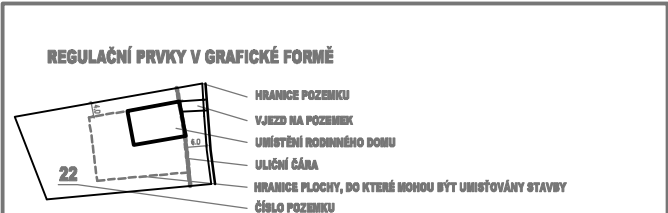


| ZÁZNAM O OČINNOSTI REGULAČNÍHO PLÁNU LOKALITY VODĚRADSKÁ | | | |
|--|--|-----------------------|-------------------|
| VIDĚL: | ZASTUPITELSTVO MĚSTA ŘIČANY | ČÍSLO JEŘAVCE: | 10422/2008/04/P/R |
| DATA VIDĚNÍ: | 04-4-2009 | DATA NOVYŮ OČINNOSTÍ: | 30. 4. 2008 |
| OPRAVNĚNÁ OSOBA POŽADOVATELE: | Ing. Ondřej Štáhlík vedoucí oddělení územního plánování a regionálního rozvoje Městského úřadu Říčany | veřejná a přístupná | |

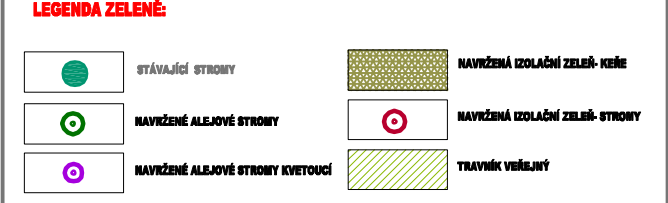

REGULAČNÍ PRVKY NUMERICKÉ

ZASTAVITELNOST POZEMKU - IZP = MAX. 10%
 PODÍL ZELENĚ NA POZEMKU - IZ = MIN. 70%
 VÝŠKA RODINNÉHO DOMU - MAX. 1 NADZ. PODLAŽÍ + POODKROVÍ
 VÝŠKA HŘEBENĚ STŘECHY - MAX. 7,9 M

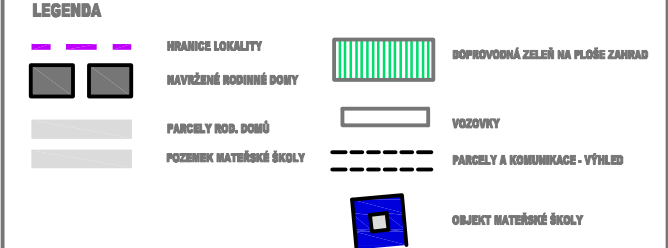


SOUPIS ROSTLINNÉHO MATERIÁLU:

SOUPIS NAVRHOVANÉHO ROSTLINNÉHO MATERIÁLU:

| oznčení | latinský název | počet kusů |
|---------|--------------------------------|------------|
| SB | SORBUS INTERMEDIA BRUNNERS | 120 kusů |
| APC | ACER PLATANOIDES CLEVELAND | 50 kusů |
| PSK | PRUNUS SERRULATA KANZAN | 33 kusů |
| PCN | PRUNUS CERASIFERA NIGRA | 33 kusů |
| PY | PRUNUS YEDOENSIS | 49 kusů |
| PA | PLATANUS ACERIFOLIA | 4 kusy |
| ORO | QUERCUS ROBUR | 3 kusy |
| ORF | QUERCUS ROBUR FASTIGIATA | 3 kusy |
| QC | QUERCUS COCCINEA | 3 kusy |
| MT | MALUS TORNIO | 4 kusy |
| PSA | PRUNUS SUBHIRTRELLA AUTUMNALIS | 4 kusy |
| TC | TILIA CORDATA | 3 kusy |
| APD | ACER PLATANOIDES DRUMONDII | 1 kus |

| oznčení | latinský název | počet kusů |
|---------|-------------------------|------------|
| AG | ACER GINNALA | 12 kusů |
| SAE | SORBUS AUCUPARIA EDULIS | 8 kusů |
| PA | PRUNUS AVIUM | 5 kusů |

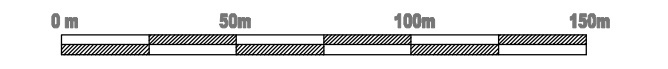

| PROJEKTANT | ZODPOV. PROJEKTANT | AUTOR ČISTI | D.V.A. atelier |
|--|--------------------|---------------------|---|
| ING.ARCH.V.VALTR | ING.ARCH.V.VALTR | ING.DAMA POKORNÁ | Ing. Dana Pokorná, spol. s r.o. Ústřední Praha 2, Bělohorská 44, 120 00 Praha 2 |
| ING.ARCH.P.DYDOVÍČ | ING.ARCH.P.DYDOVÍČ | ING.JIŘIŠAL NOVÁČEK | |
| OBJEDNATEL : OPTIMEAL spol.s r.o., Na Pankraci 1002/08, 140 00 Praha 4 | | | VEDOUČÍ ATELIERU |
| MĚŘÍTKO : 1:1000 | | | 21/09/07 |
| MĚŘÍTKO : 8 A4 | | | 21/09/07 |

| PROJEKTANT | ZODPOV. PROJEKTANT | AUTOR PROJEKTU | ARKADA |
|--|--------------------|--------------------|--|
| ING.ARCH.V.VALTR | ING.ARCH.V.VALTR | ING.ARCH.V.VALTR | ARCHITECTONICKÝ ATELIER PRAHA 2, BĚLOHORSKÁ 44, 120 00 PRAHA 2 |
| ING.ARCH.P.DYDOVÍČ | ING.ARCH.P.DYDOVÍČ | ING.ARCH.P.DYDOVÍČ | |
| OBJEDNATEL : OPTIMEAL spol.s r.o., Na Pankraci 1002/08, 140 00 Praha 4 | | | VEDOUČÍ ATELIERU |
| MĚŘÍTKO : 1:1000 | | | 21/09/07 |
| MĚŘÍTKO : 8 A4 | | | 21/09/07 |

ŘIČANY - LOKALITA VODĚRADSKÁ

Regulační plán