
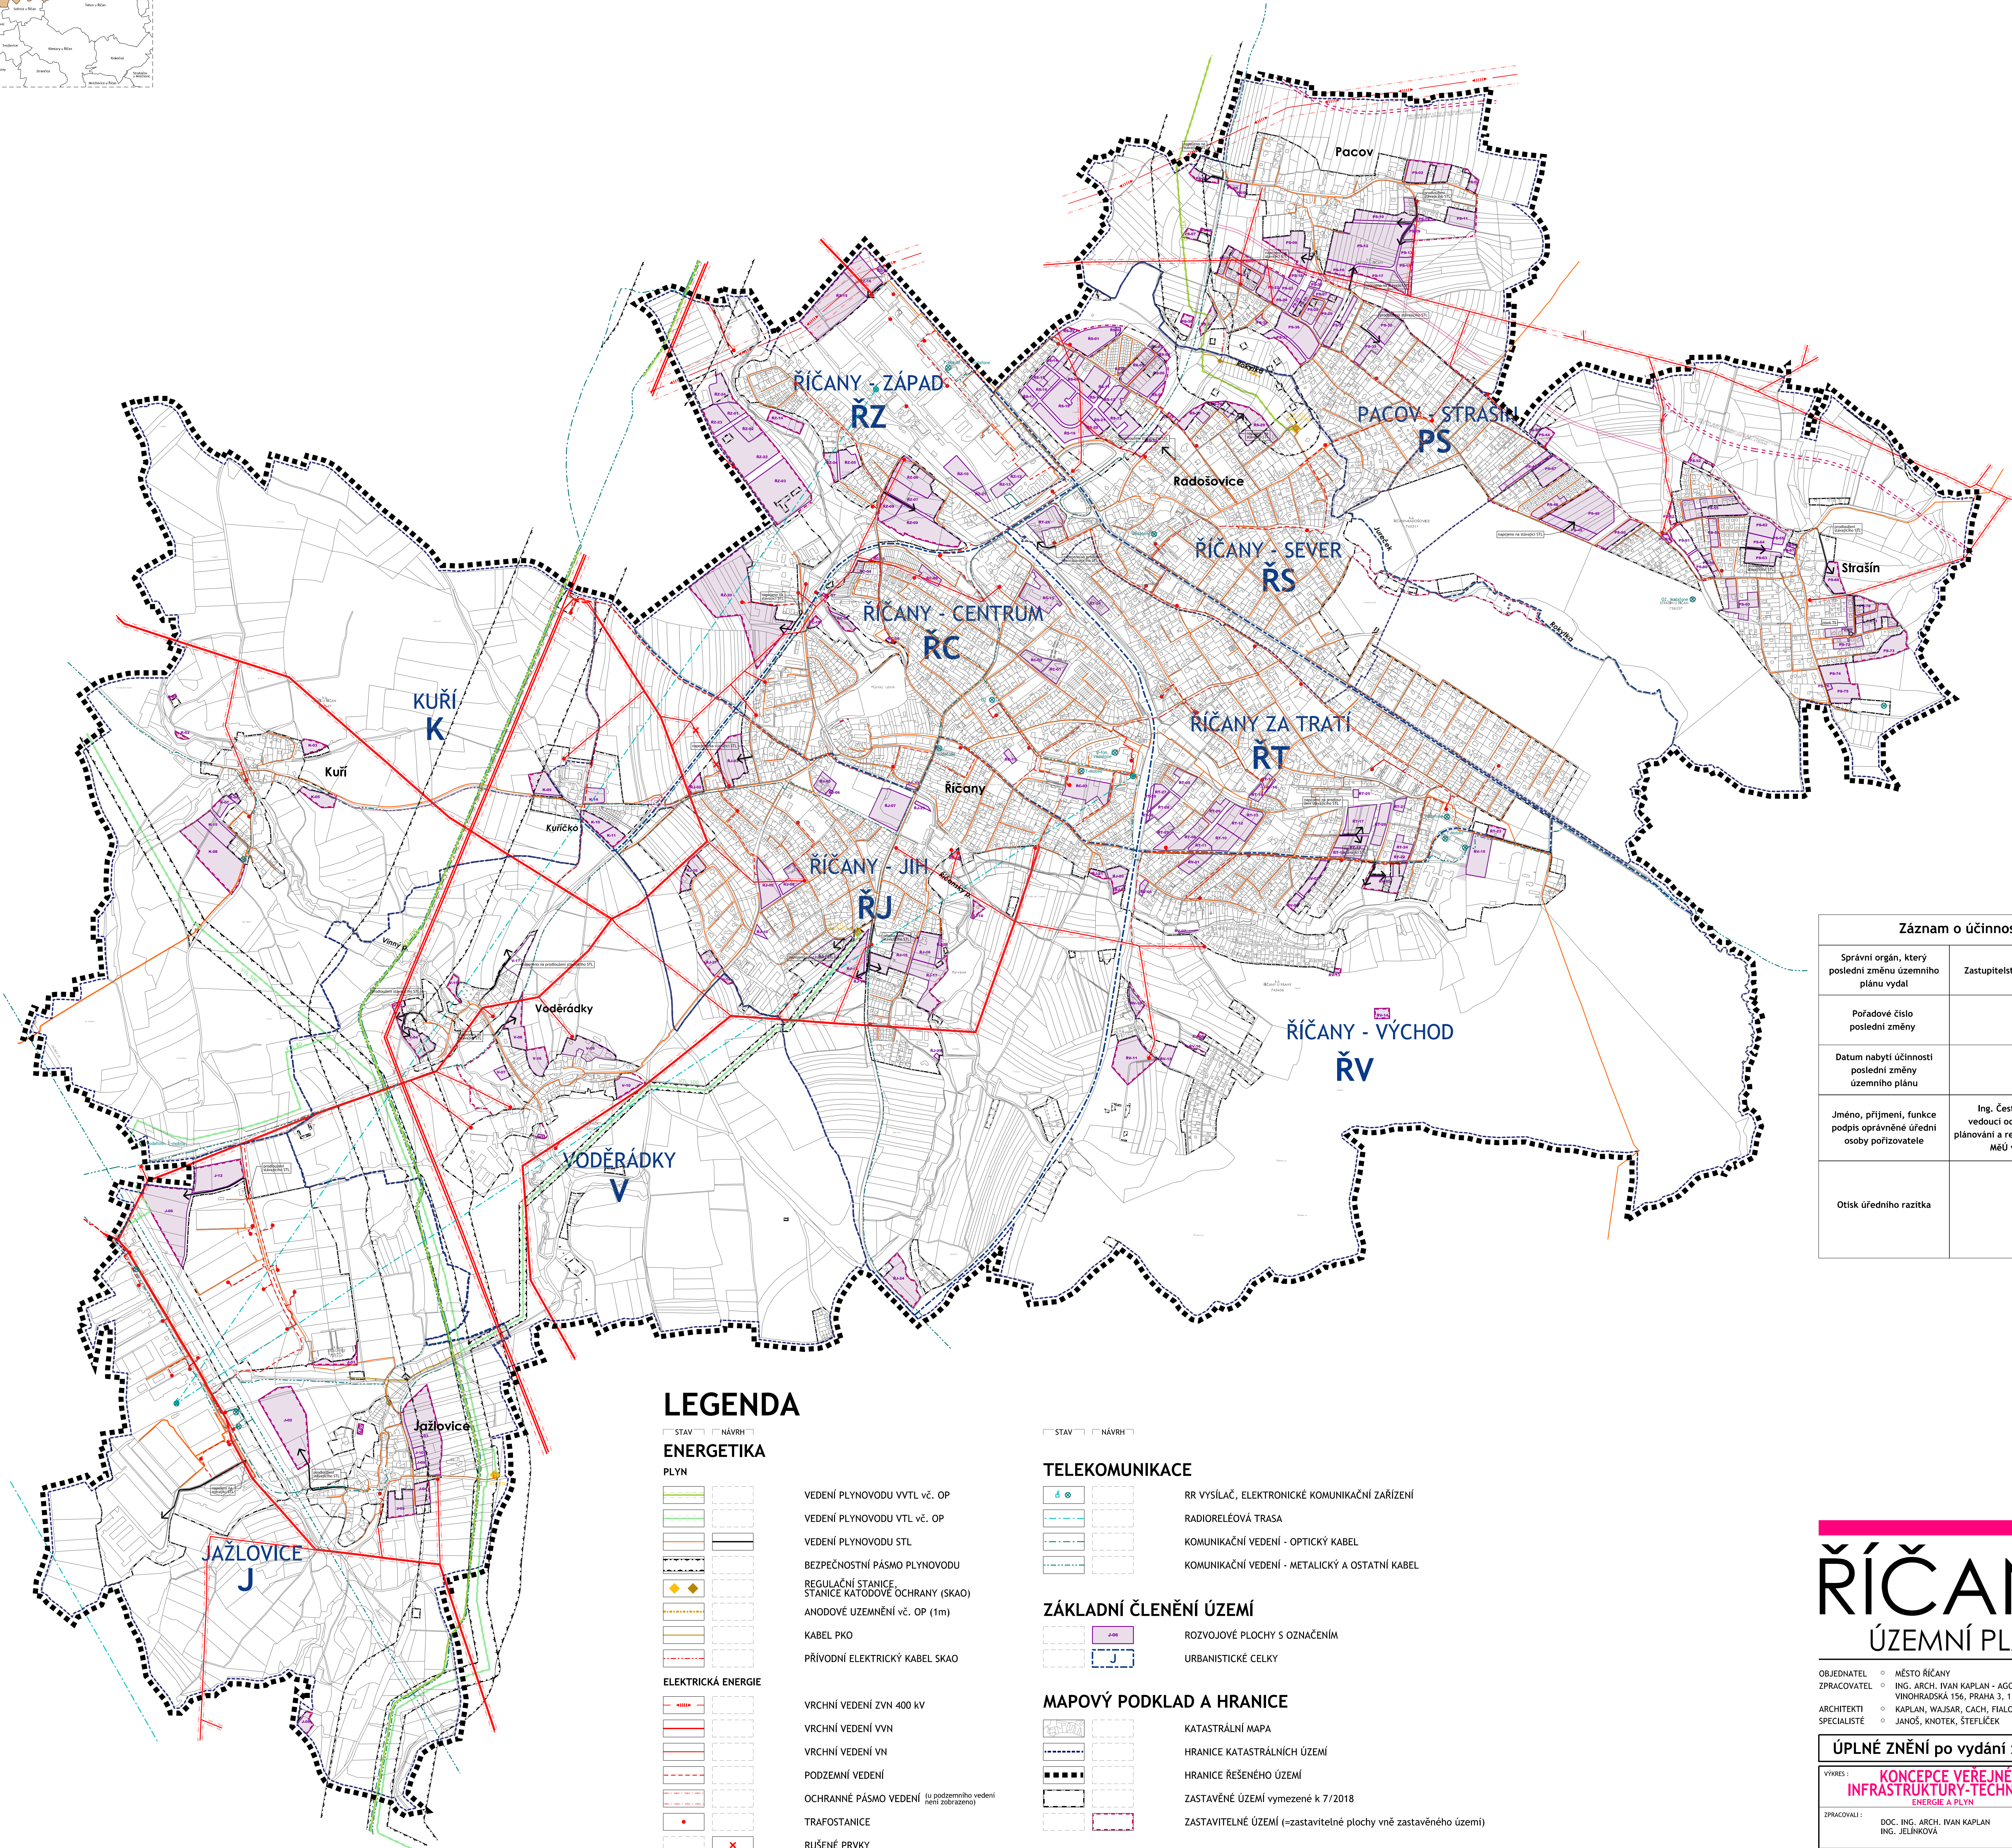


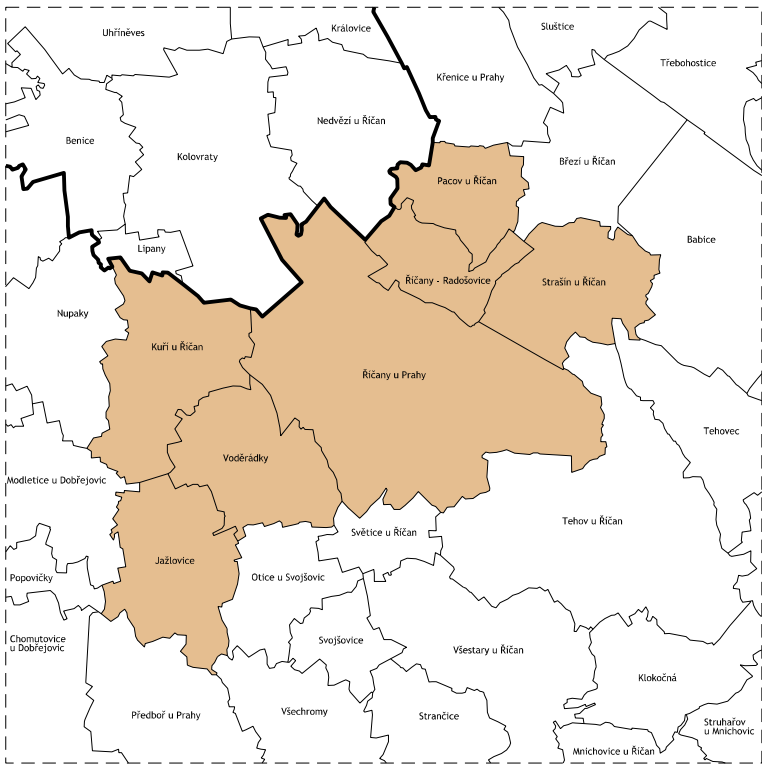

Záznam o účinnosti	
Správní orgán, který poslední změnu územního plánu vydal	Zastupitelstvo města Říčany
Pořadové číslo poslední změny	2,3
Datum nabytí účinnosti poslední změny územního plánu	
Jméno, příjmení, funkce podpis oprávněné úřední osoby pořizovatele	Ing. Čestmíra Štátná vedoucí odboru územního plánování a regionálního rozvoje MěÚ v Říčanech
Otisk úředního razítka	

LEGENDA

STAV NÁVRH

ENERGETIKA

PLYN

	VEDENÍ PLYNOVODU VYTL VČ. OP
	VEDENÍ PLYNOVODU VTL VČ. OP
	VEDENÍ PLYNOVODU STL
	BEZPEČNOSTNÍ PÁSMO PLYNOVODU
	REGULAČNÍ STANICE, STANICE KATODOVÉ OCHRANY (SKAO)
	ANODOVÉ UZEMNĚNÍ VČ. OP (1m)
	KABEL PKO
	PŘÍVODNÍ ELEKTRICKÝ KABEL SKAO

ELEKTRICKÁ ENERGIE

	VRCHNÍ VEDENÍ ZVN 400 kV
	VRCHNÍ VEDENÍ VVN
	VRCHNÍ VEDENÍ VN
	PODZEMNÍ VEDENÍ
	OCHRANNÉ PÁSMO VEDENÍ (u podzemního vedení není zobrazeno)
	TRAFOSTANICE
	RUŠENÉ PRVKY

STAV NÁVRH

TELEKOMUNIKACE

	RR VYSÍLAČ, ELEKTRONICKÉ KOMUNIKAČNÍ ZAŘÍZENÍ
	RADIORELEOVÁ TRASA
	KOMUNIKAČNÍ VEDENÍ - OPTICKÝ KABEL
	KOMUNIKAČNÍ VEDENÍ - METALICKÝ A OSTATNÍ KABEL

ZÁKLADNÍ ČLENĚNÍ ÚZEMÍ

	ROZVOJOVÉ PLOCHY S OZNAČENÍM
	URBANISTICKÉ CELKY

MAPOVÝ PODKLAD A HRANICE

	KATASTRÁLNÍ MAPA
	HRANICE KATASTRÁLNÍCH ÚZEMÍ
	HRANICE ŘEŠENÉHO ÚZEMÍ
	ZASTAVĚNÉ ÚZEMÍ vymezené k 7/2018
	ZASTAVITELNÉ ÚZEMÍ (=zastavitelné plochy vně zastavěného území)

LEGENDA

	FUNKCE NEBO JEV SE V ŘEŠENÉM ÚZEMÍ NEVYSKYTUJE
--	--

ŘÍČANY

ÚZEMNÍ PLÁN

OBJEDNATEL	○ MĚSTO ŘÍČANY
ZPRACOVATEL	○ ING. ARCH. IVAN KAPLAN - AGORA STUDIO VINOHRADSKÁ 156, PRAHA 3, 130 00
ARCHITEKTI	○ KAPLAN, WAJSAR, ČACH, FIALOVÁ, JELÍNKOVÁ
SPECIALISTÉ	○ JANOŠ, KNOTEK, ŠTEFLÍČEK

ÚPLNÉ ZNĚNÍ po vydání změny č. 3	
VYŘES : KONCEPCE VEŘEJNÉ INFRASTRUKTURY-TECHNICKÉ ENERGIE A PLYN	ČÍSLO VÝR. : 6
ZPRACOVALI : DOC. ING. ARCH. IVAN KAPLAN ING. JELÍNKOVÁ	SEVER :
MĚŘÍTKO : 1 : 10 000	DATUM : ŘÍJEN 2018
PAŘE : 	