

STAV NÁVRH REZERVA

### MAPOVÝ PODKLAD A HRANICE

	KATASTRÁLNÍ MAPA
	VRSTEVNICE
	NÁVRHOVÉ ČÁRY
	HRANICE KATASTRÁLNÍCH ÚZEMÍ
	HRANICE ŘEŠENÉHO ÚZEMÍ
	ZASTAVĚNÉ ÚZEMÍ vymezené k 7/2018
	ZASTAVITELNÉ ÚZEMÍ (=zastavitelné plochy vně zastavěného)

### OSTATNÍ


	W PLOCHY VODNÍ A VODOHOSPODÁŘSKÉ
--	----------------------------------

### PLOCHY A KORIDORY NADMÍSTNÍHO VÝZNAMU

	SILNIČNÍ DOPRAVA (ZÚR)
	ŽELEZNIČNÍ DOPRAVA (ZÚR)

### LEGENDA

	FUNKCE NEBO JEV SE V ŘEŠENÉM ÚZEMÍ NEVYSKYTUJE
--	--

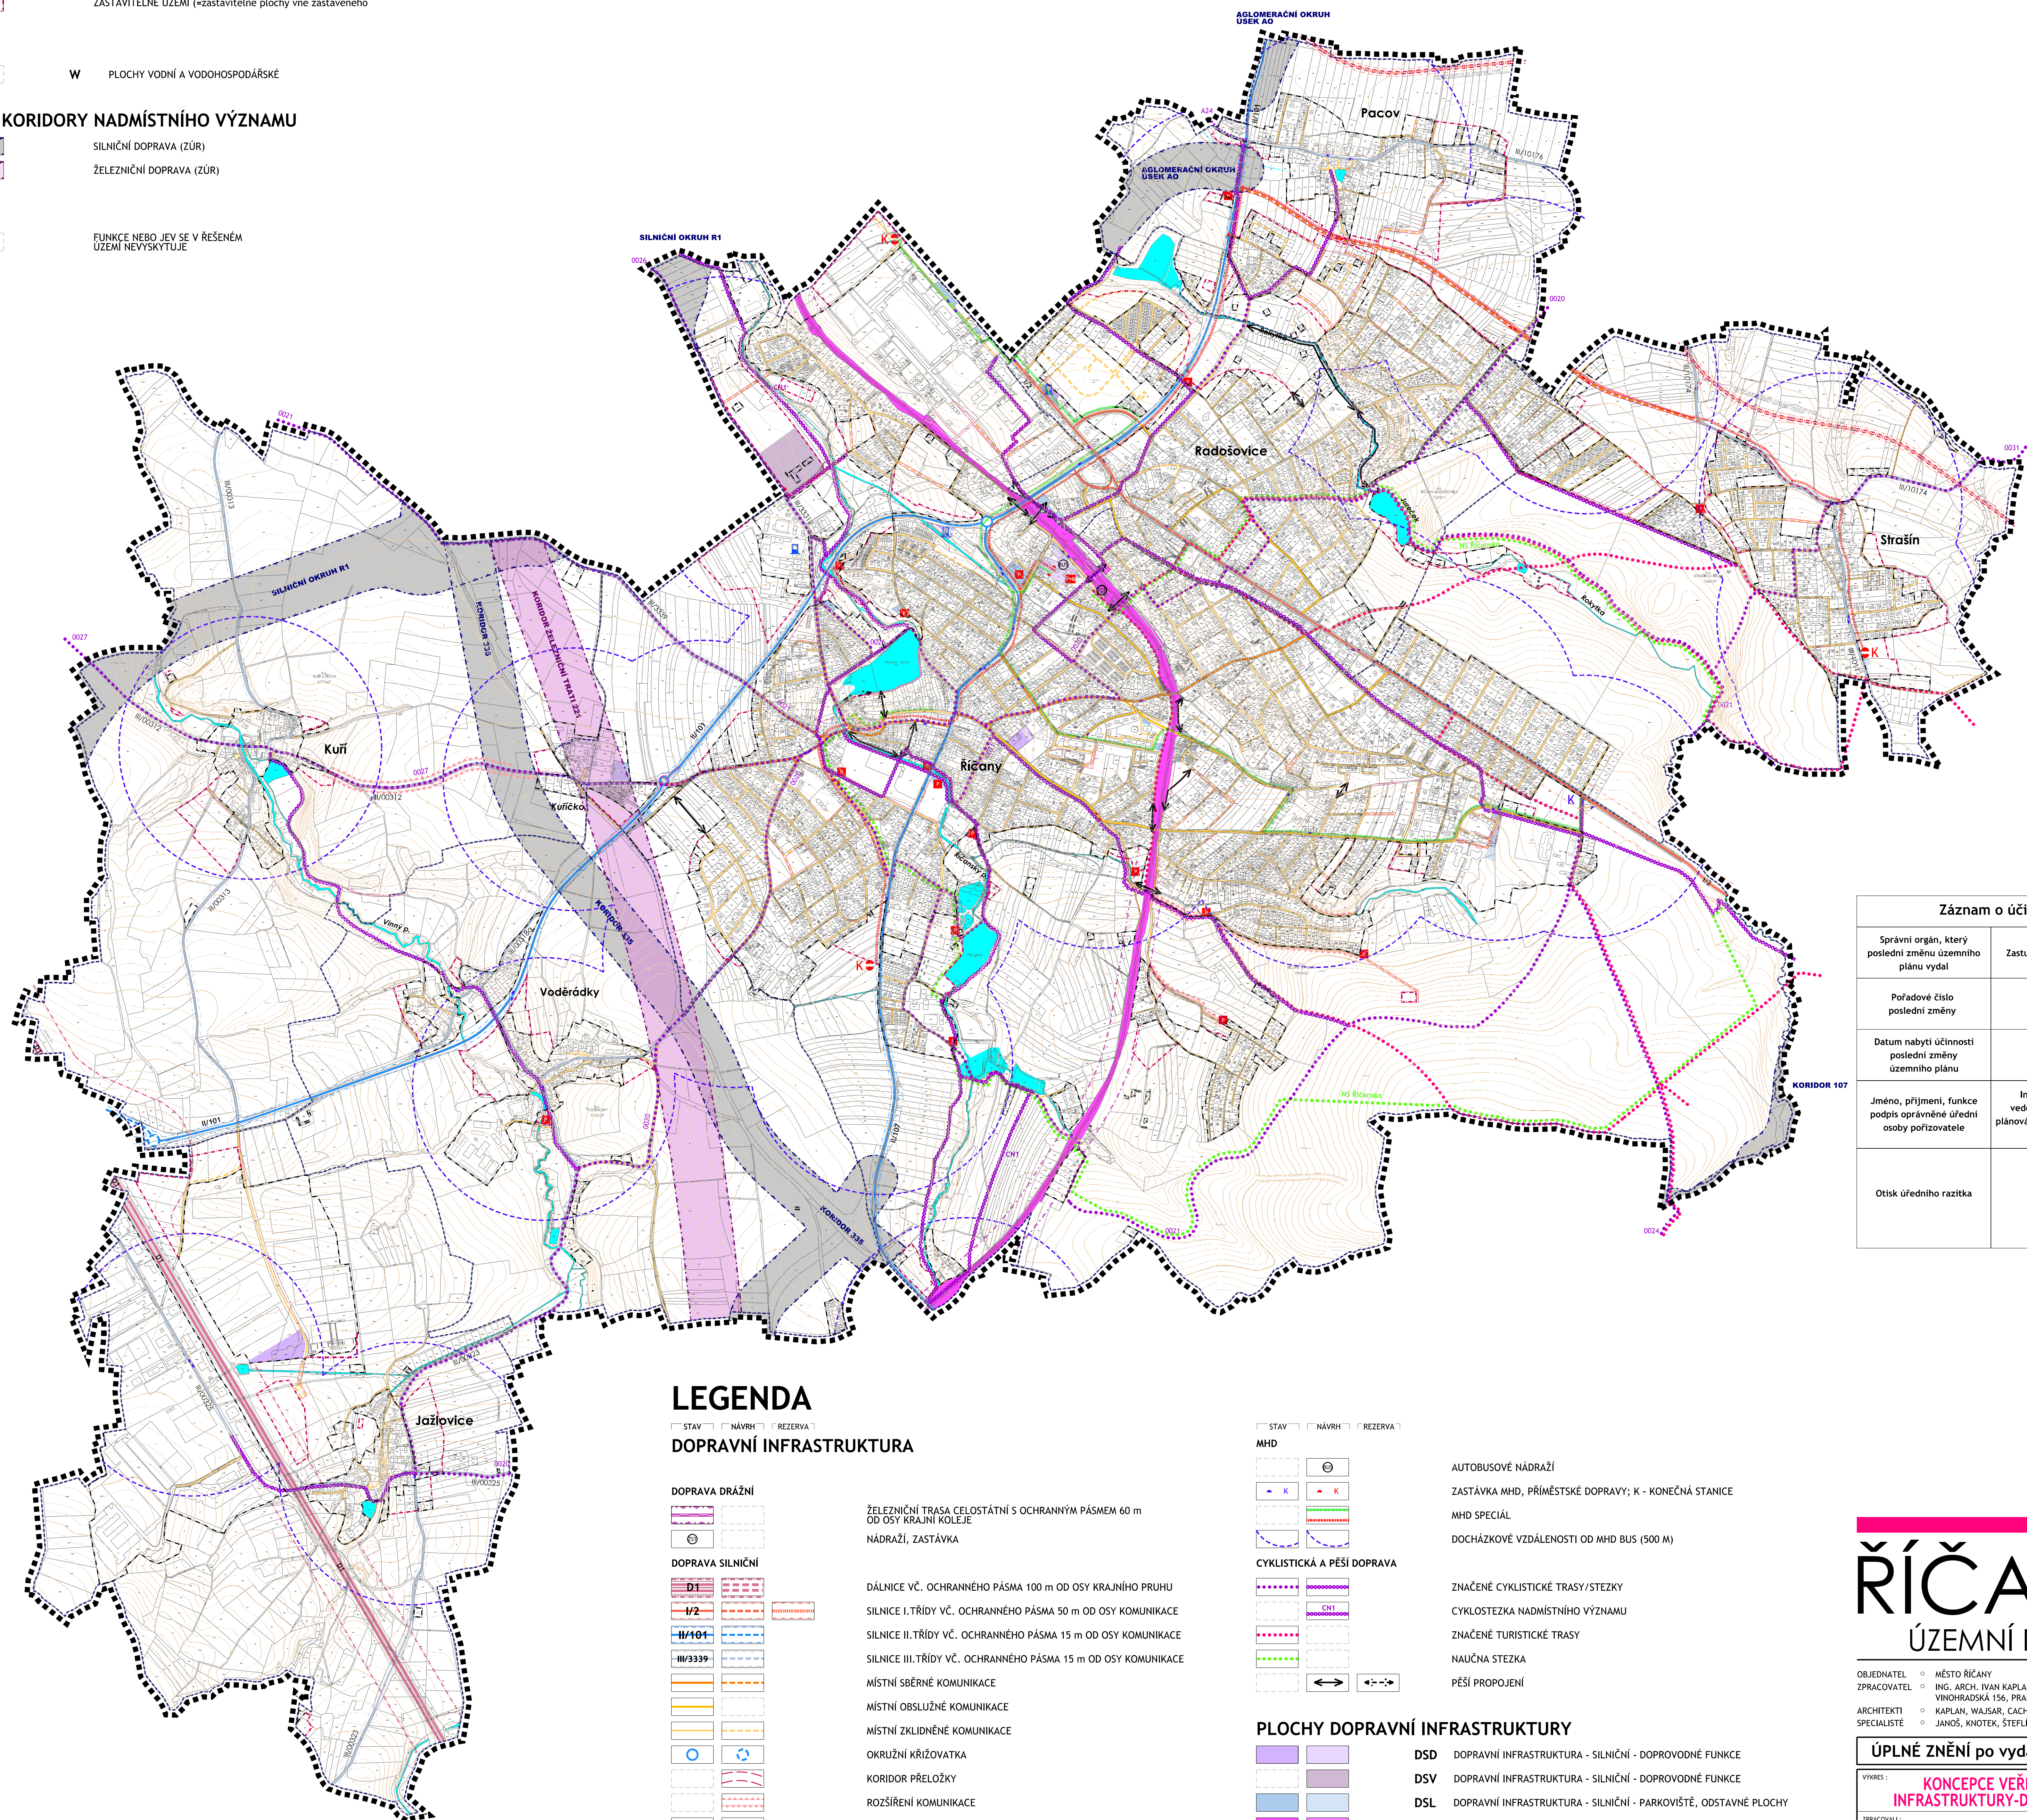

### LEGENDA

STAV NÁVRH REZERVA

#### DOPRAVNÍ INFRASTRUKTURA

##### DOPRAVA DRÁŽNÍ

	ŽELEZNIČNÍ TRASA CELOSTÁTNÍ S OCHRANNÝM PÁSEM 60 m OD OSY KRAJNÍ KOLEJE
	NÁDRAŽÍ, ZASTÁVKA

##### DOPRAVA SILNIČNÍ

	DÁLNICE VČ. OCHRANNÉHO PÁSMU 100 m OD OSY KRAJNÍHO PRUHU
	SILNICE I. TŘÍDY VČ. OCHRANNÉHO PÁSMU 50 m OD OSY KOMUNIKACE
	SILNICE II. TŘÍDY VČ. OCHRANNÉHO PÁSMU 15 m OD OSY KOMUNIKACE
	SILNICE III. TŘÍDY VČ. OCHRANNÉHO PÁSMU 15 m OD OSY KOMUNIKACE
	MÍSTNÍ SBĚRNÉ KOMUNIKACE
	MÍSTNÍ OBSLUŽNÉ KOMUNIKACE
	MÍSTNÍ ZKLIDNĚNÉ KOMUNIKACE
	OKRUŽNÍ KŘÍŽOVATKA
	KORIDOR PŘELOŽKY
	ROZŠÍŘENÍ KOMUNIKACE
	ČERPACÍ STANICE POHONNÝCH HMOT
	VEŘEJNÁ PARKOVIŠTĚ

STAV NÁVRH REZERVA

#### MHD

	AUTOBUSOVÉ NÁDRAŽÍ
	ZASTÁVKA MHD, PŘÍMĚSTSKÉ DOPRAVY; K - KONEČNÁ STANICE
	MHD SPECIÁL
	DOCHÁZKOVÉ VZDÁLENOSTI OD MHD BUS (500 M)

#### CYKLISTICKÁ A PĚŠÍ DOPRAVA

	ZNAČENÉ CYKLISTICKÉ TRASY/STEZKY
	CYKLOSTEZKA NADMÍSTNÍHO VÝZNAMU
	ZNAČENÉ TURISTICKÉ TRASY
	NAUČNÁ STEZKA
	PĚŠÍ PROPOJENÍ

#### PLOCHY DOPRAVNÍ INFRASTRUKTURY

	DSD DOPRAVNÍ INFRASTRUKTURA - SILNIČNÍ - DOPROVODNÉ FUNKCE
	DSV DOPRAVNÍ INFRASTRUKTURA - SILNIČNÍ - DOPROVODNÉ FUNKCE
	DSL DOPRAVNÍ INFRASTRUKTURA - SILNIČNÍ - PARKOVIŠTĚ, ODSTAVNÉ PLOCHY
	DZ DOPRAVNÍ INFRASTRUKTURA - ŽELEZNIČNÍ

#### Záznam o účinnosti

Správní orgán, který poslední změnu územního plánu vydal	Zastupitelstvo města Říčany
Pořadové číslo poslední změny	2,3
Datum nabytí účinnosti poslední změny územního plánu	
Jméno, příjmení, funkce podpis oprávněné úřední osoby pořizovatele	Ing. Čestmíra Štastná vedoucí odboru územního plánování a regionálního rozvoje MěÚ v Říčanech
Otisk úředního razítka	

# ŘÍČANY

## ÚZEMNÍ PLÁN

OBJEDNATEL: MĚSTO ŘÍČANY  
ZPRACOVATEL: ING. ARCH. IVAN KAPLAN - AGORA STUDIO  
VINOHRADECKÁ 156, PRAHA 3, 130 00  
ARCHITEKTI: KAPLAN, WAJSAR, CACH, FIALOVÁ, JELÍNKOVÁ  
SPECIALISTÉ: JANOŠ, KNOTEK, ŠTEFLÍČEK

#### ÚPLNÉ ZNĚNÍ po vydání změny č. 3

VÝKRES: KONCEPCE VEŘEJNÉ INFRASTRUKTURY-DOPRAVNÍ	ČÍSLO VÝKRS: 7
ZPRACOVALI: DOC. ING. ARCH. IVAN KAPLAN ING. JELÍNKOVÁ	SEVER:
MĚŘÍTKO: 1 : 5 000	DATUM: ŘÍJEN 2018