


## LEGENDA:

-  NOVÝ VSTUP, VJEZD NA SOUKROMÝ POZEMEK
-  STÁVAJÍCÍ STROM ZACHOVÁVANÝ
-  STROM NOVĚ VYSAZOVANÝ
-  STÁVAJÍCÍ BUDOVA
-  NOVĚ NAVRHOVANÁ BUDOVA
-  NAVRHOVANÉ LAVIČKY
-  NOVĚ NAVRHOVANÉ KEŘE

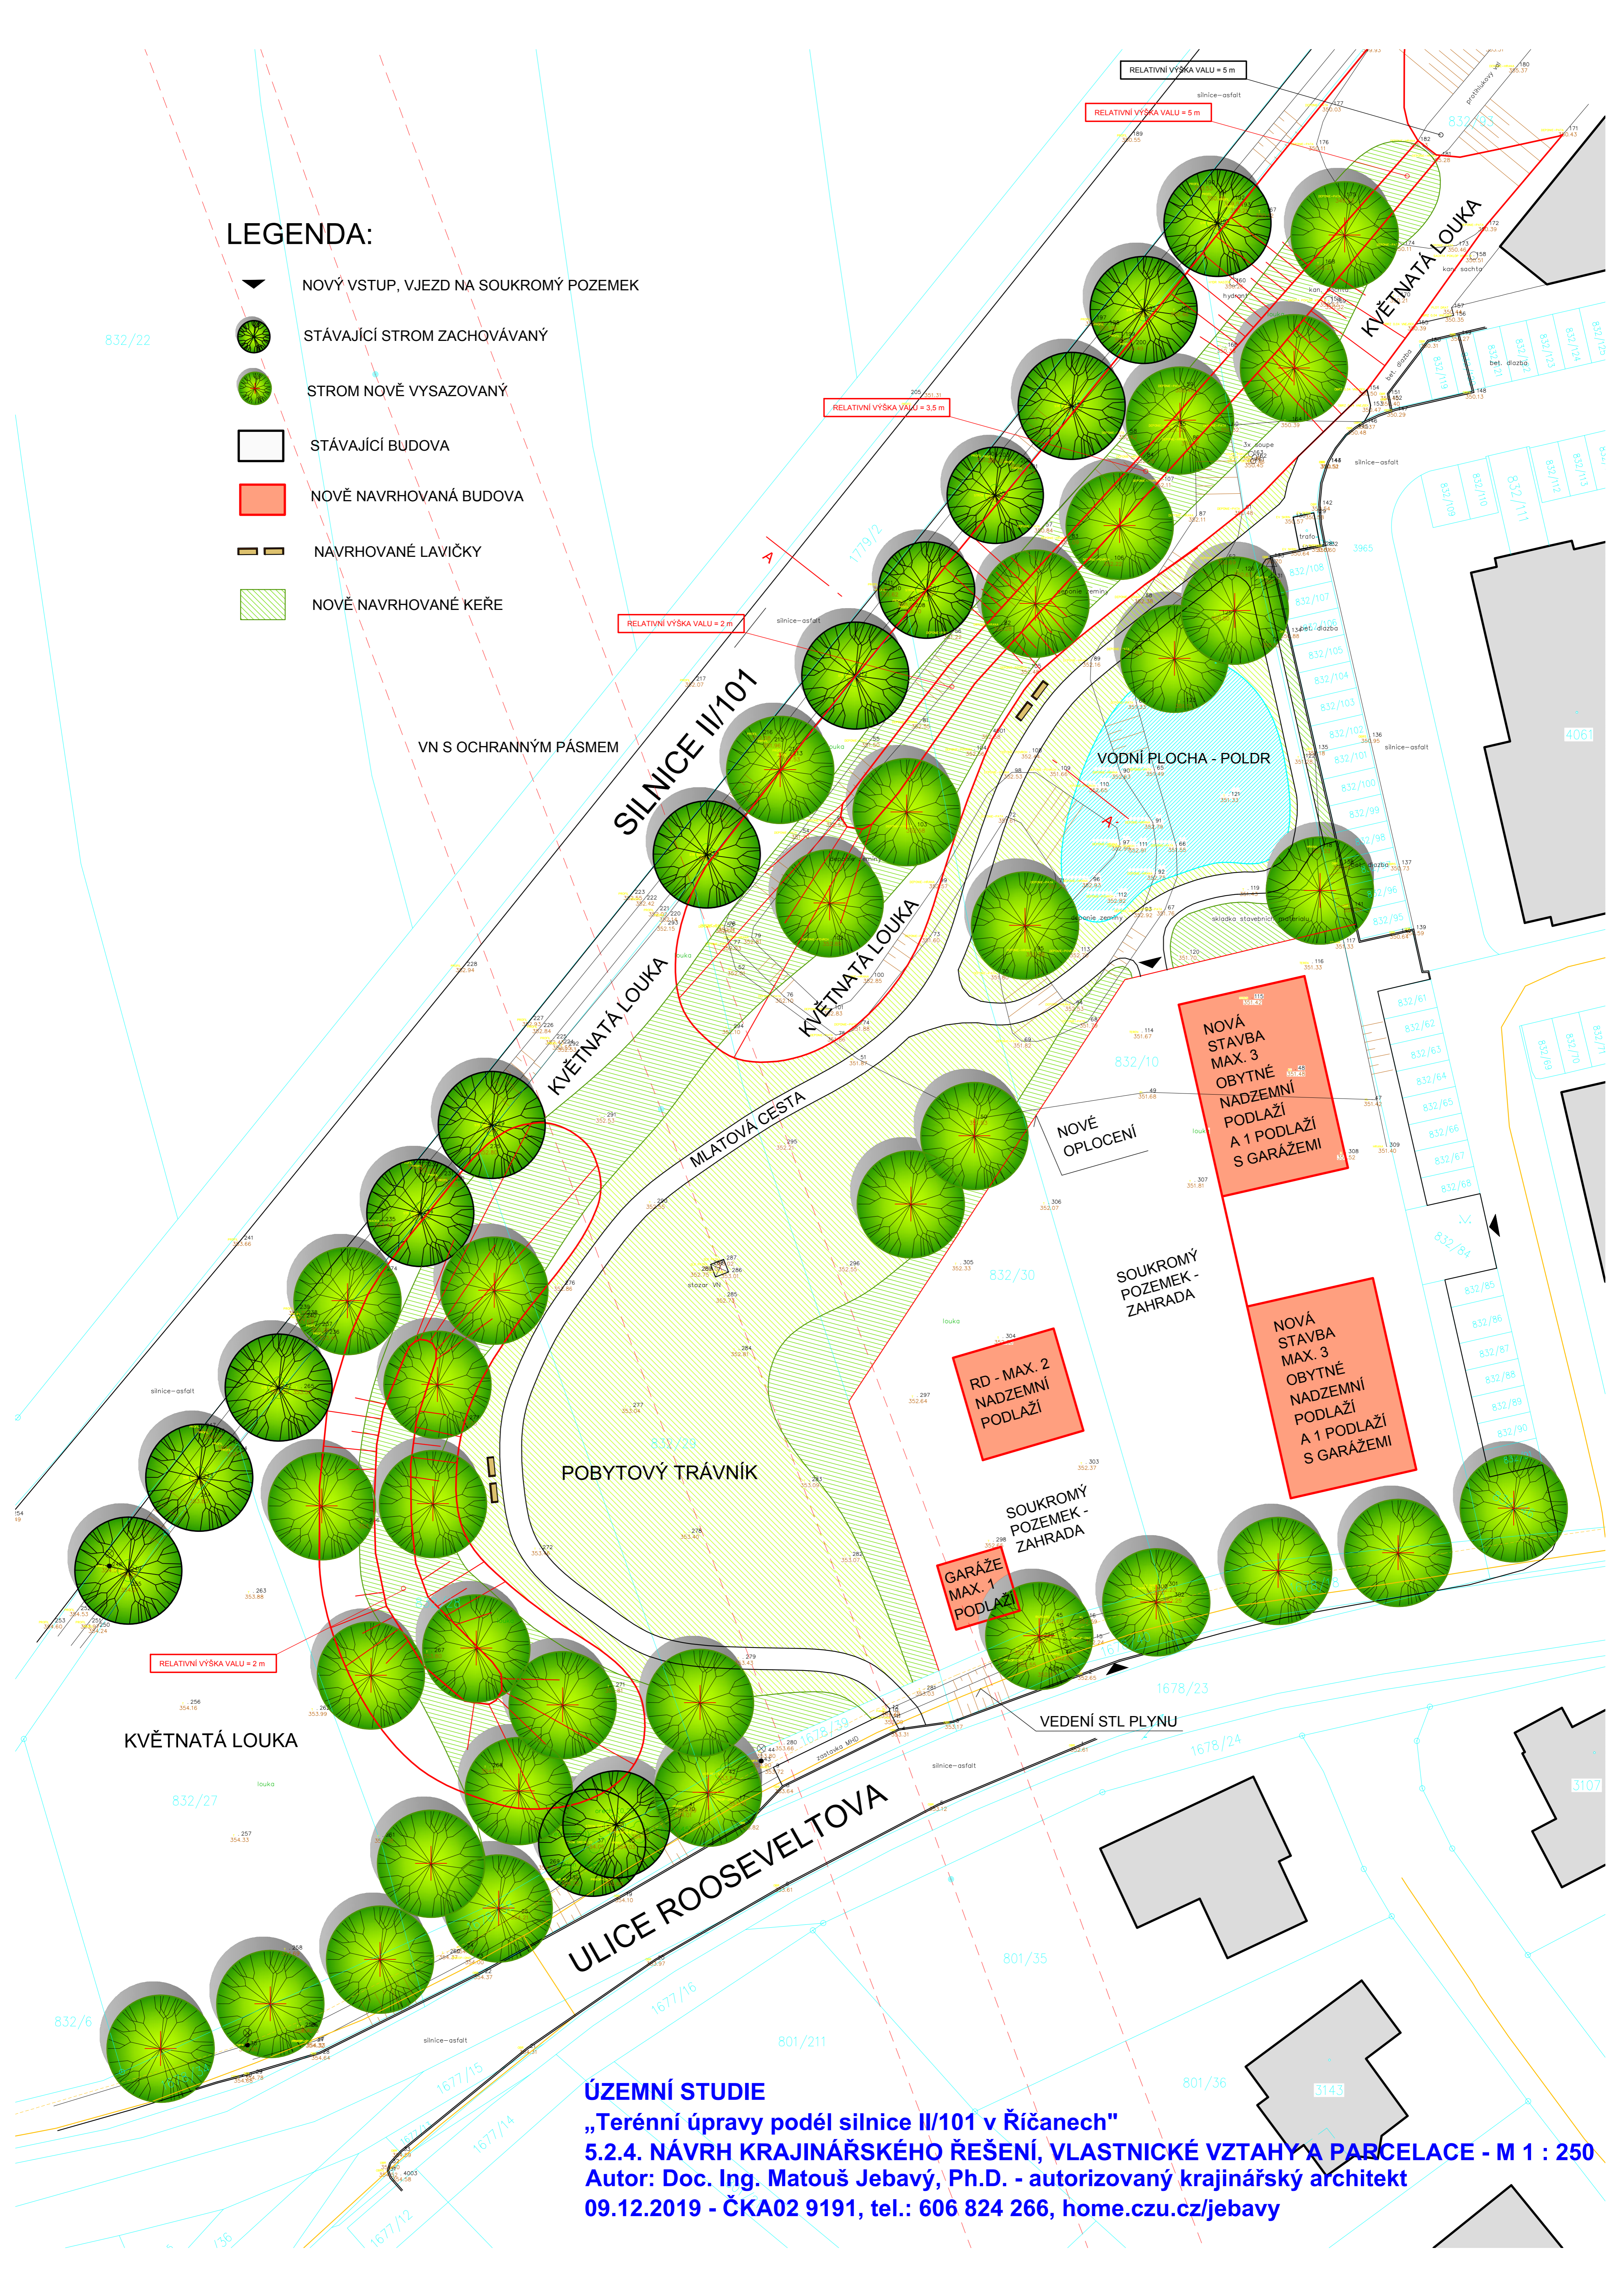

### ÚZEMNÍ STUDIE

„Terénní úpravy podél silnice II/101 v Říčanech“

5.2.4. NÁVRH KRAJINÁŘSKÉHO ŘEŠENÍ, VLASTNICKÉ VZTAHY A PARCELACE - M 1 : 250

Autor: Doc. Ing. Matouš Jebavý, Ph.D. - autorizovaný krajinářský architekt

09.12.2019 - ČKA02 9191, tel.: 606 824 266, home.czu.cz/jebavy