

# Legenda:

## Objekty - vodovod Říčany

- VDJ Olivovna
- ÚV Radošovice
- ATS Březská
- Předávací AŠ

## Vodovodní řady - vodovod Říčany

- Príváděcí řad OC500
- Ostatní vodovodní řady

## Ostatní VH infrastruktura v regionu



- VDJ
- ČS
- Štolový přivaděč ze Želivky
- Ostatní vodovodní řady

## Připravovaný záměr KVP Beta

- VDJ KPV Beta
- ČS K13 Jesenice
- Prívaděč K13 - VDJ KPV Beta

## Návrh připojení na K13 Jesenice

- Prívaděč - investice města Říčany

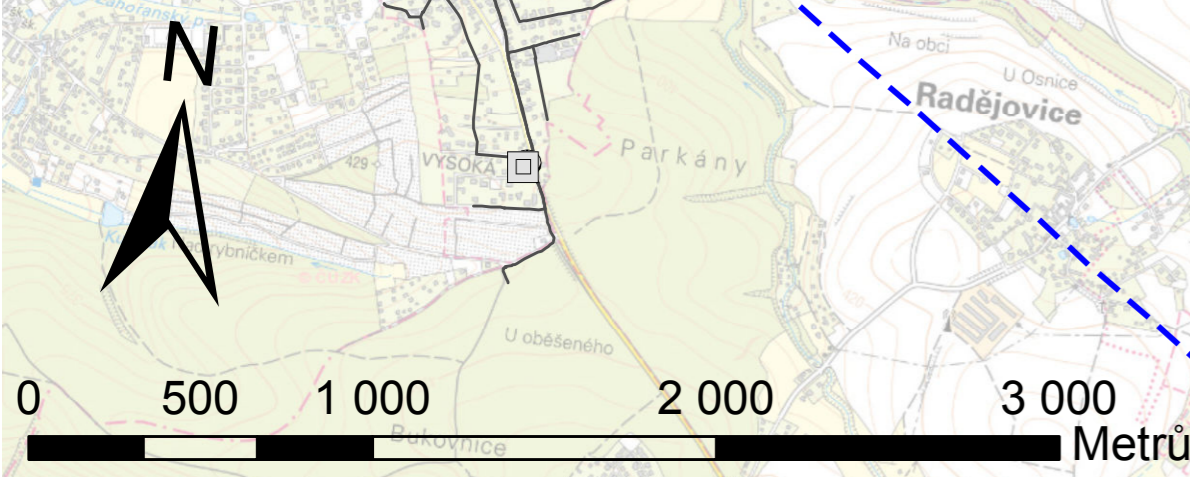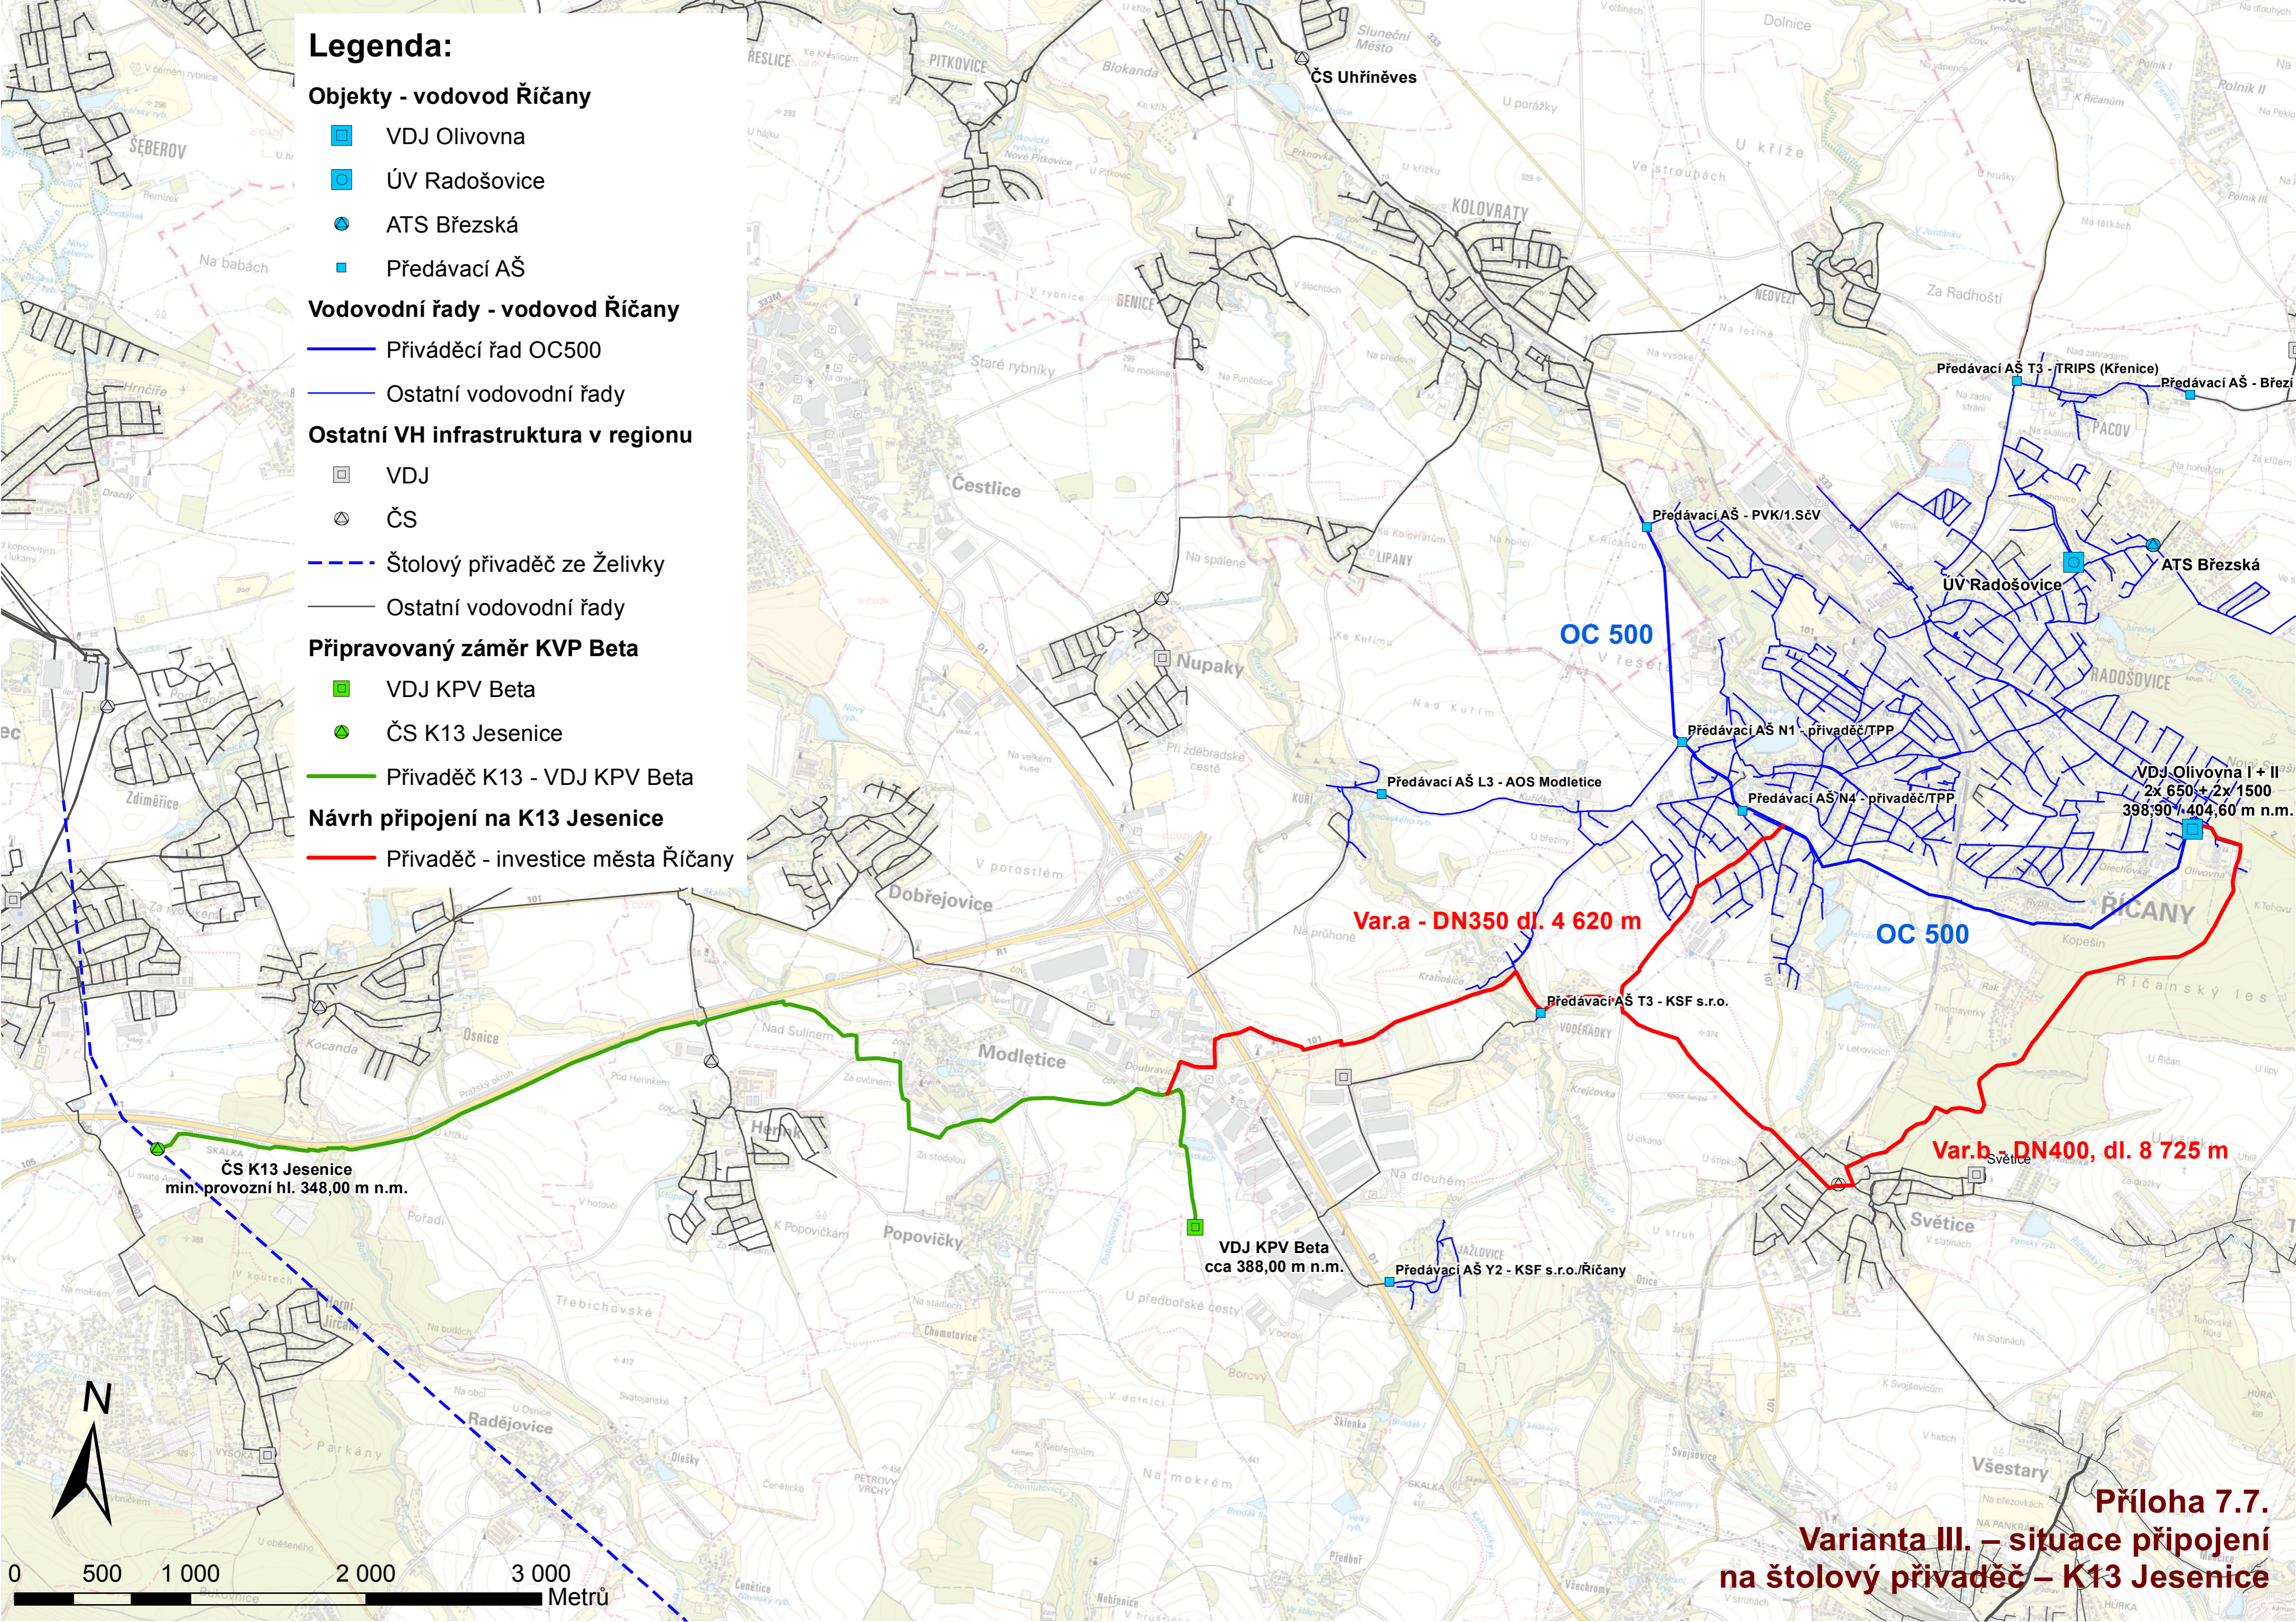

**Příloha 7.7.**  
**Varianta III. – situace připojení**  
**na štolový přivaděč – K13 Jesenice**