

Legenda:

Objekty - vodovod Říčany

- VDJ Olivovna
- ÚV Radošovice
- ATS Březská
- Předávací AŠ

Vodovodní řady - vodovod Říčany


- Priváděcí řad OC500
- Ostatní vodovodní řady

Ostatní VH infrastruktura v regionu

- VDJ
- ČS
- Štolový priváděč ze Želivky
- Ostatní vodovodní řady

Návrh připojení na Š4 Jesenice

- ČS Š4 Jesenice
- Priváděč ČS Š4 Jesenice - VDJ Olivovna

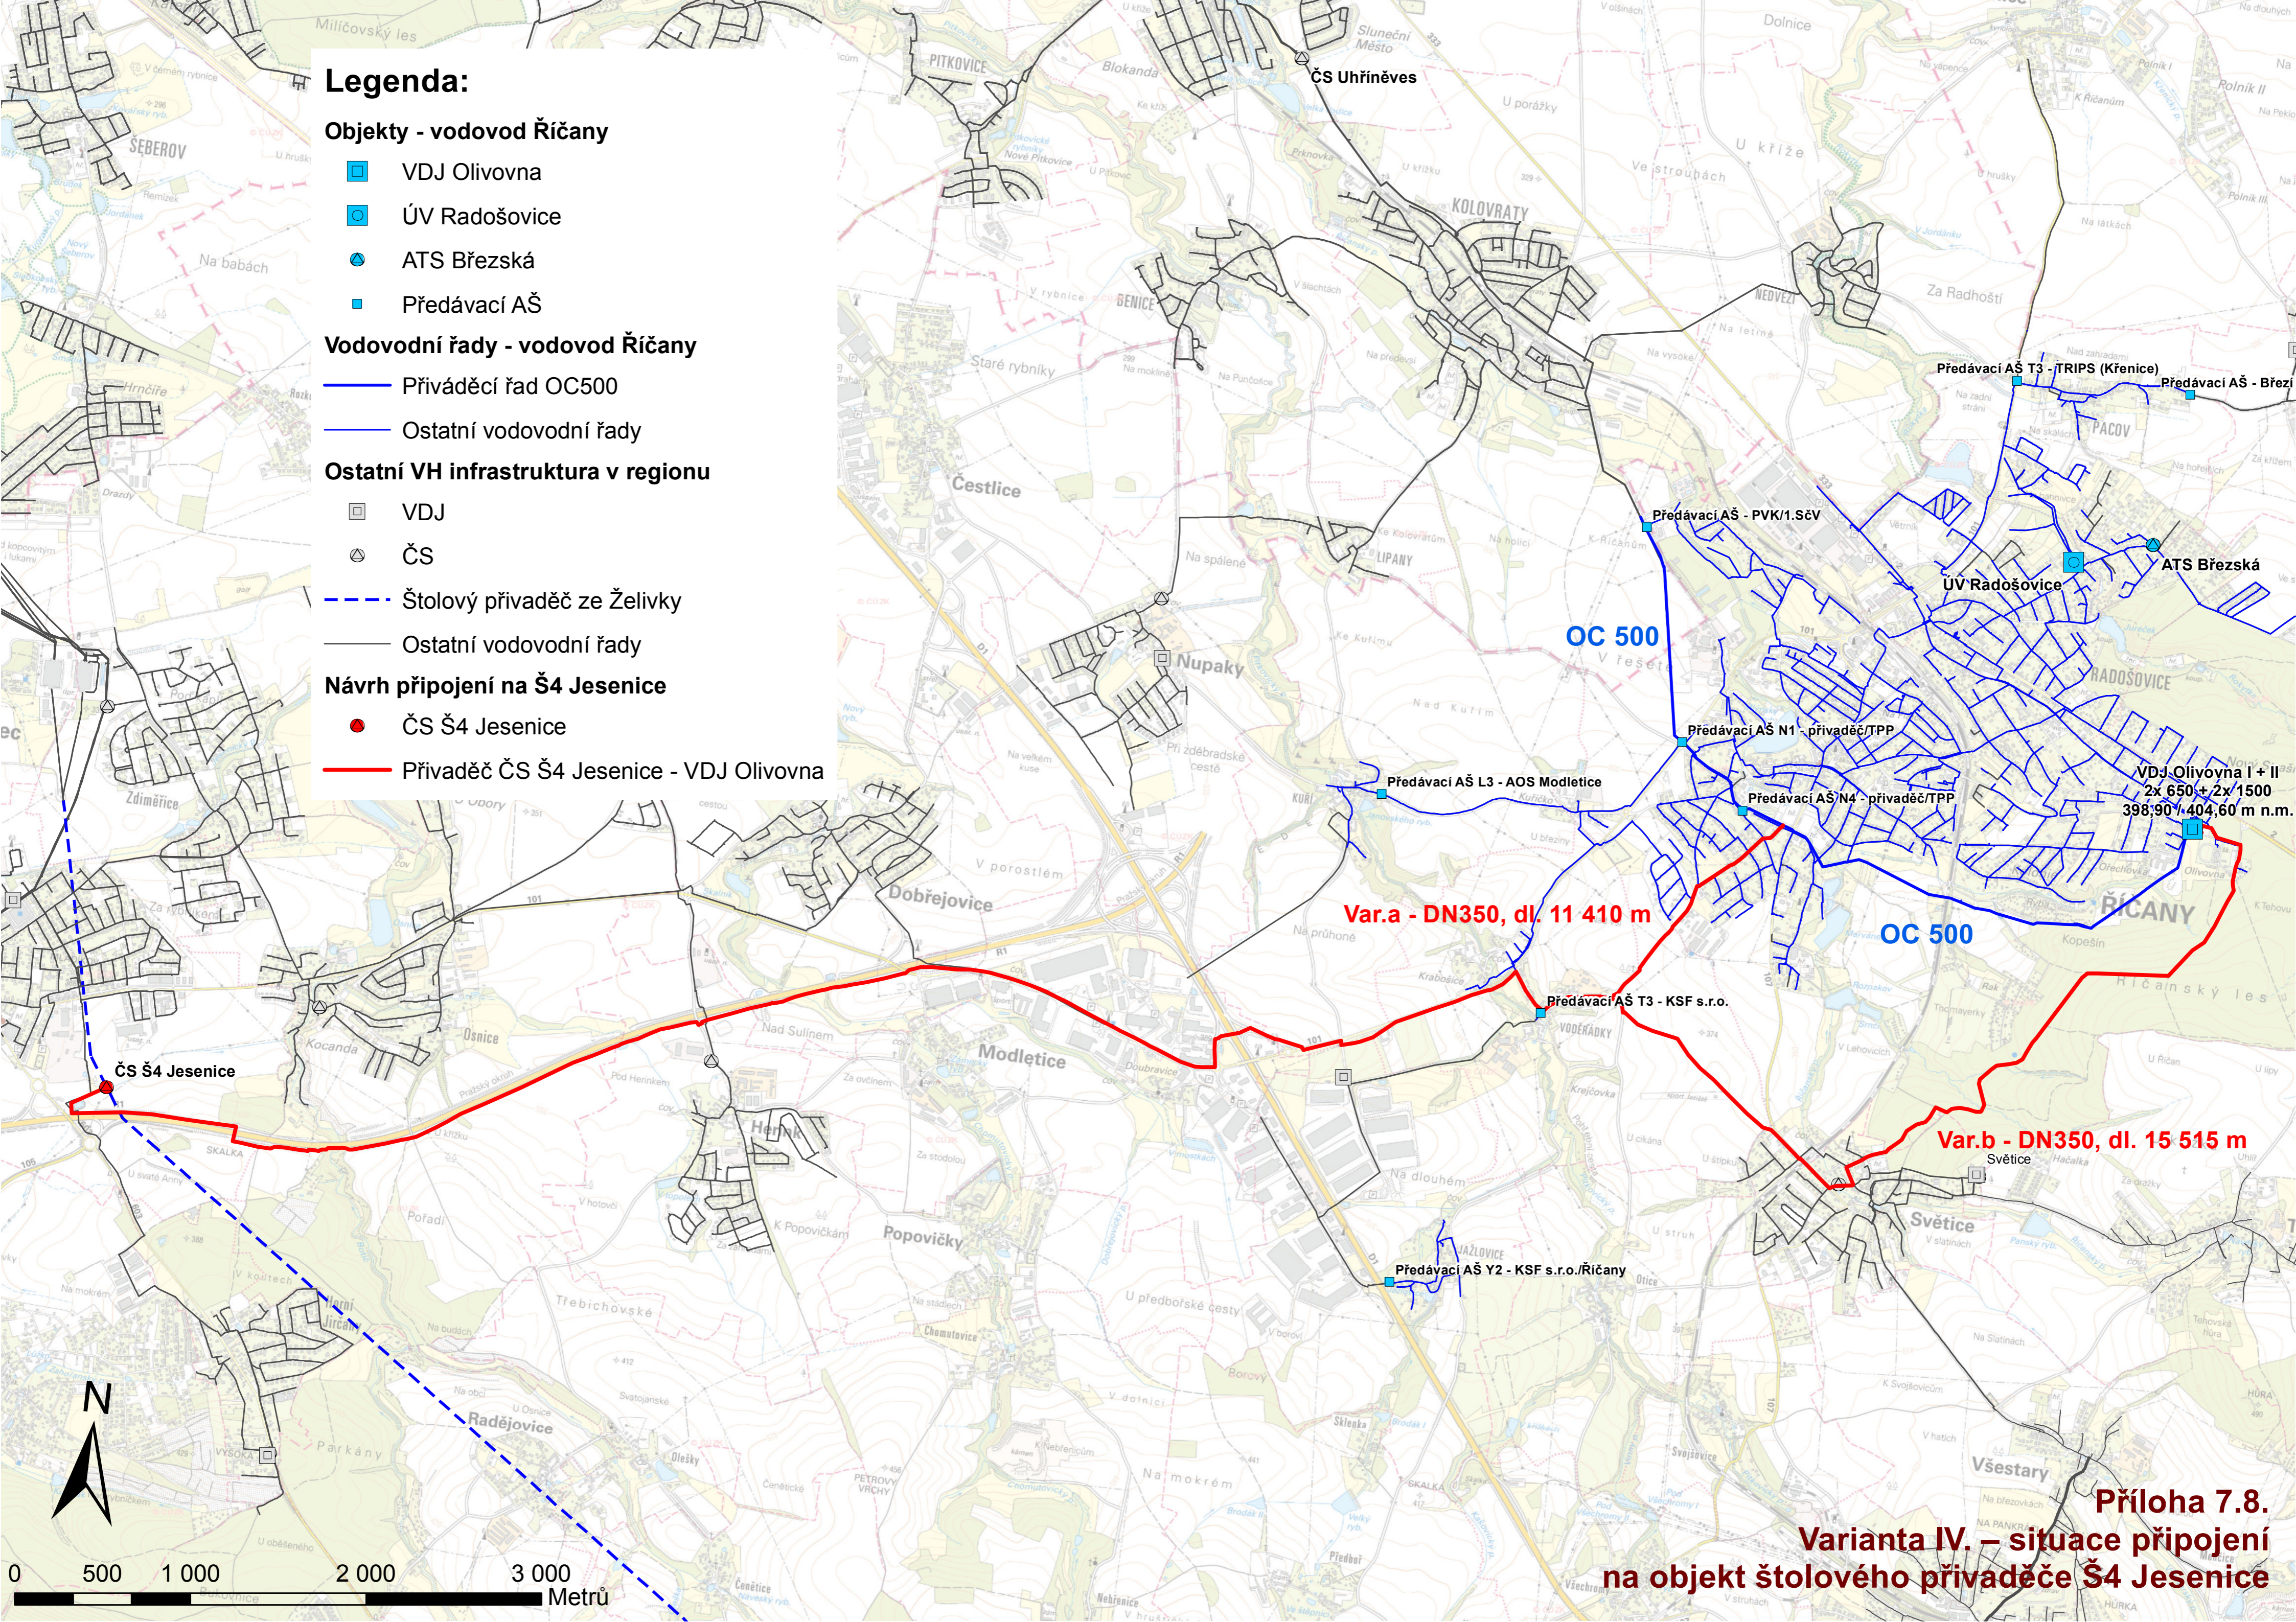

Var.a - DN350, dl. 11 410 m

Var.b - DN350, dl. 15 515 m

OC 500

OC 500

Příloha 7.8.
Varianta IV. – situace připojení
na objekt štolového priváděče Š4 Jesenice

