

STAV NÁVRH REZERVA

### MAPOVÝ PODKLAD A HRANICE


	KATASTRÁLNÍ MAPA
	VRSTEVNICE
	NÁVRHOVÉ ČÁRY
	HRANICE KATASTRÁLNÍCH ÚZEMÍ
	HRANICE ŘEŠENÉHO ÚZEMÍ
	ZASTAVĚNÉ ÚZEMÍ
	ZASTAVITELNÉ ÚZEMÍ

### PLOCHY A KORIDORY NADMÍSTNÍHO VÝZNAMU

	SILNIČNÍ DOPRAVA (ZÚR)
	ŽELEZNIČNÍ DOPRAVA - REZERVNÍ KORIDOR
	ŽELEZNIČNÍ TRATI
	SÍŘE 200 M S LOKÁLNÍM ZÚŽENÍM

### LEGENDA

	FUNKCE NEBO JEJ SE V ŘEŠENÉM ÚZEMÍ NEVYSKYTUJE
--	--

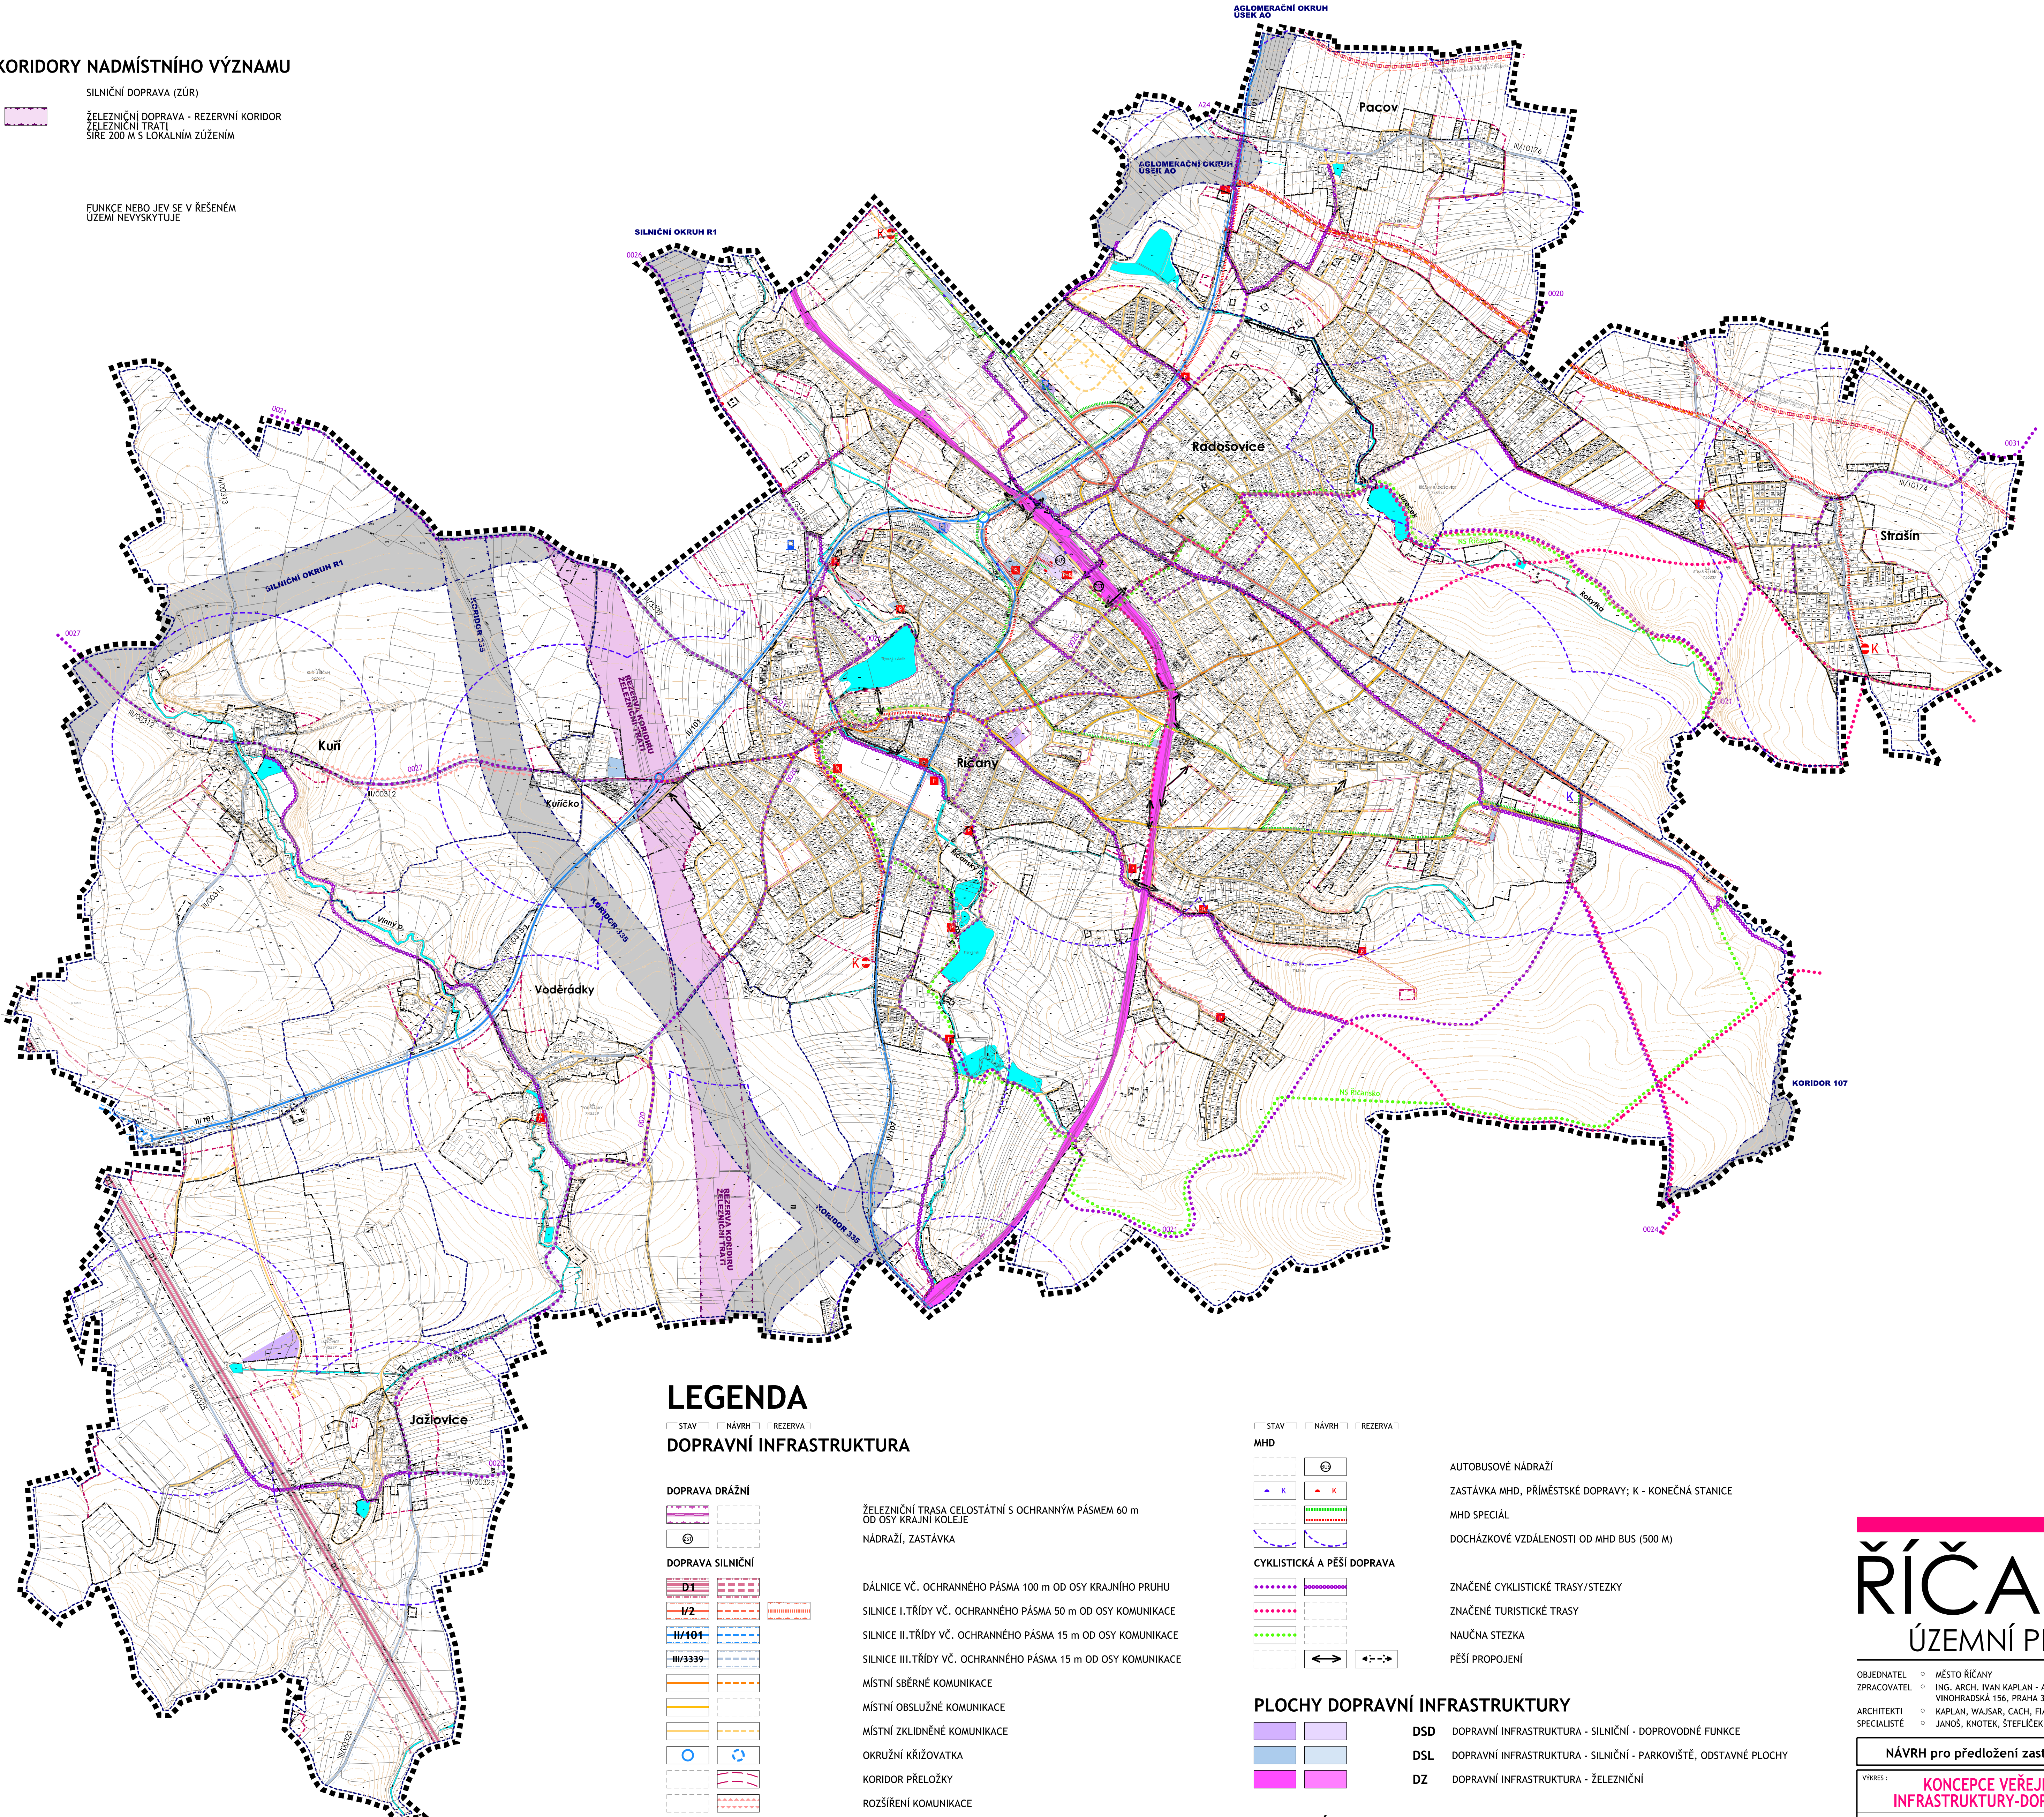

### LEGENDA

STAV NÁVRH REZERVA

#### DOPRAVNÍ INFRASTRUKTURA

##### DOPRAVA DRAŽNÍ

	ŽELEZNIČNÍ TRASA CELOSTÁTNÍ S OCHRANNÝM PÁSEM 60 m OD OSY KRAJNÍ KOLEJE
	NÁDRAŽÍ, ZASTÁVKA

##### DOPRAVA SILNIČNÍ

	DÁLNICE VČ. OCHRANNÉHO PÁSMU 100 m OD OSY KRAJNÍHO PRUHU
	SILNICE I. TŘÍDY VČ. OCHRANNÉHO PÁSMU 50 m OD OSY KOMUNIKACE
	SILNICE II. TŘÍDY VČ. OCHRANNÉHO PÁSMU 15 m OD OSY KOMUNIKACE
	SILNICE III. TŘÍDY VČ. OCHRANNÉHO PÁSMU 15 m OD OSY KOMUNIKACE
	MÍSTNÍ SBĚRNÉ KOMUNIKACE
	MÍSTNÍ OBSLUŽNÉ KOMUNIKACE
	MÍSTNÍ ZKLIDŇENÉ KOMUNIKACE
	OKRUŽNÍ KŘÍŽOVATKA
	KORIDOR PŘELOŽKY
	ROZŠÍŘENÍ KOMUNIKACE
	ČERPAČKÉ STANICE POHONNÝCH HMOT
	VEŘEJNÁ PARKOVIŠTĚ

STAV NÁVRH REZERVA

#### MHD

	AUTOBUSOVÉ NÁDRAŽÍ
	ZASTÁVKA MHD, PŘÍMĚSTSKÉ DOPRAVY; K - KONEČNÁ STANICE
	MHD SPECIÁL
	DOCHÁZKOVÉ VZDÁLENOSTI OD MHD BUS (500 M)

#### CYKLISTICKÁ A PĚŠÍ DOPRAVA

	ZNAČENÉ CYKLISTICKÉ TRASY/STEZKY
	ZNAČENÉ TURISTICKÉ TRASY
	NAUČNÁ STEZKA
	PĚŠÍ PROPOJENÍ

#### PLOCHY DOPRAVNÍ INFRASTRUKTURY

	DSD DOPRAVNÍ INFRASTRUKTURA - SILNIČNÍ - DOPROVODNÉ FUNKCE
	DSL DOPRAVNÍ INFRASTRUKTURA - SILNIČNÍ - PARKOVIŠTĚ, ODSŤAVNÉ PLOCHY
	DZ DOPRAVNÍ INFRASTRUKTURA - ŽELEZNIČNÍ

#### OSTATNÍ

	W PLOCHY VODNÍ A VODOHOSPODÁŘSKÉ
--	----------------------------------

# ŘÍČANY

## ÚZEMNÍ PLÁN

OBJEDNATEL: MĚSTO ŘÍČANY  
 ZPRACOVATEL: ING. ARCH. IVAN KAPLAN - AGORA STUDIO  
 ARCHITEKTI: DOC. ING. ARCH. IVAN KAPLAN, ING. ARCH. WAJSAR, ČACH, FIALOVÁ, JELÍNKOVÁ  
 SPECIALISTÉ: ING. ARCH. ČACH, JANOŠ, KNOTEK, ŠTEFLÍČEK

### NÁVRH pro předložení zastupitelstvu

VÝKRES: KONCEPCE VEŘEJNÉ INFRASTRUKTURY-DOPRAVNÍ

ZPRACOVALI: DOC. ING. ARCH. IVAN KAPLAN, ING. ARCH. WAJSAR, FIALOVÁ, JELÍNKOVÁ, ING. ARCH. ČACH

MĚŘÍTKO: 1 : 10 000 DATUM: KVĚTEN 2014 PÁŘE:

ČÍSLO VÝKRSU: 7

SEVER:

200 m 400 m 600 m 800 m