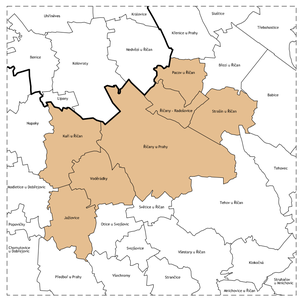

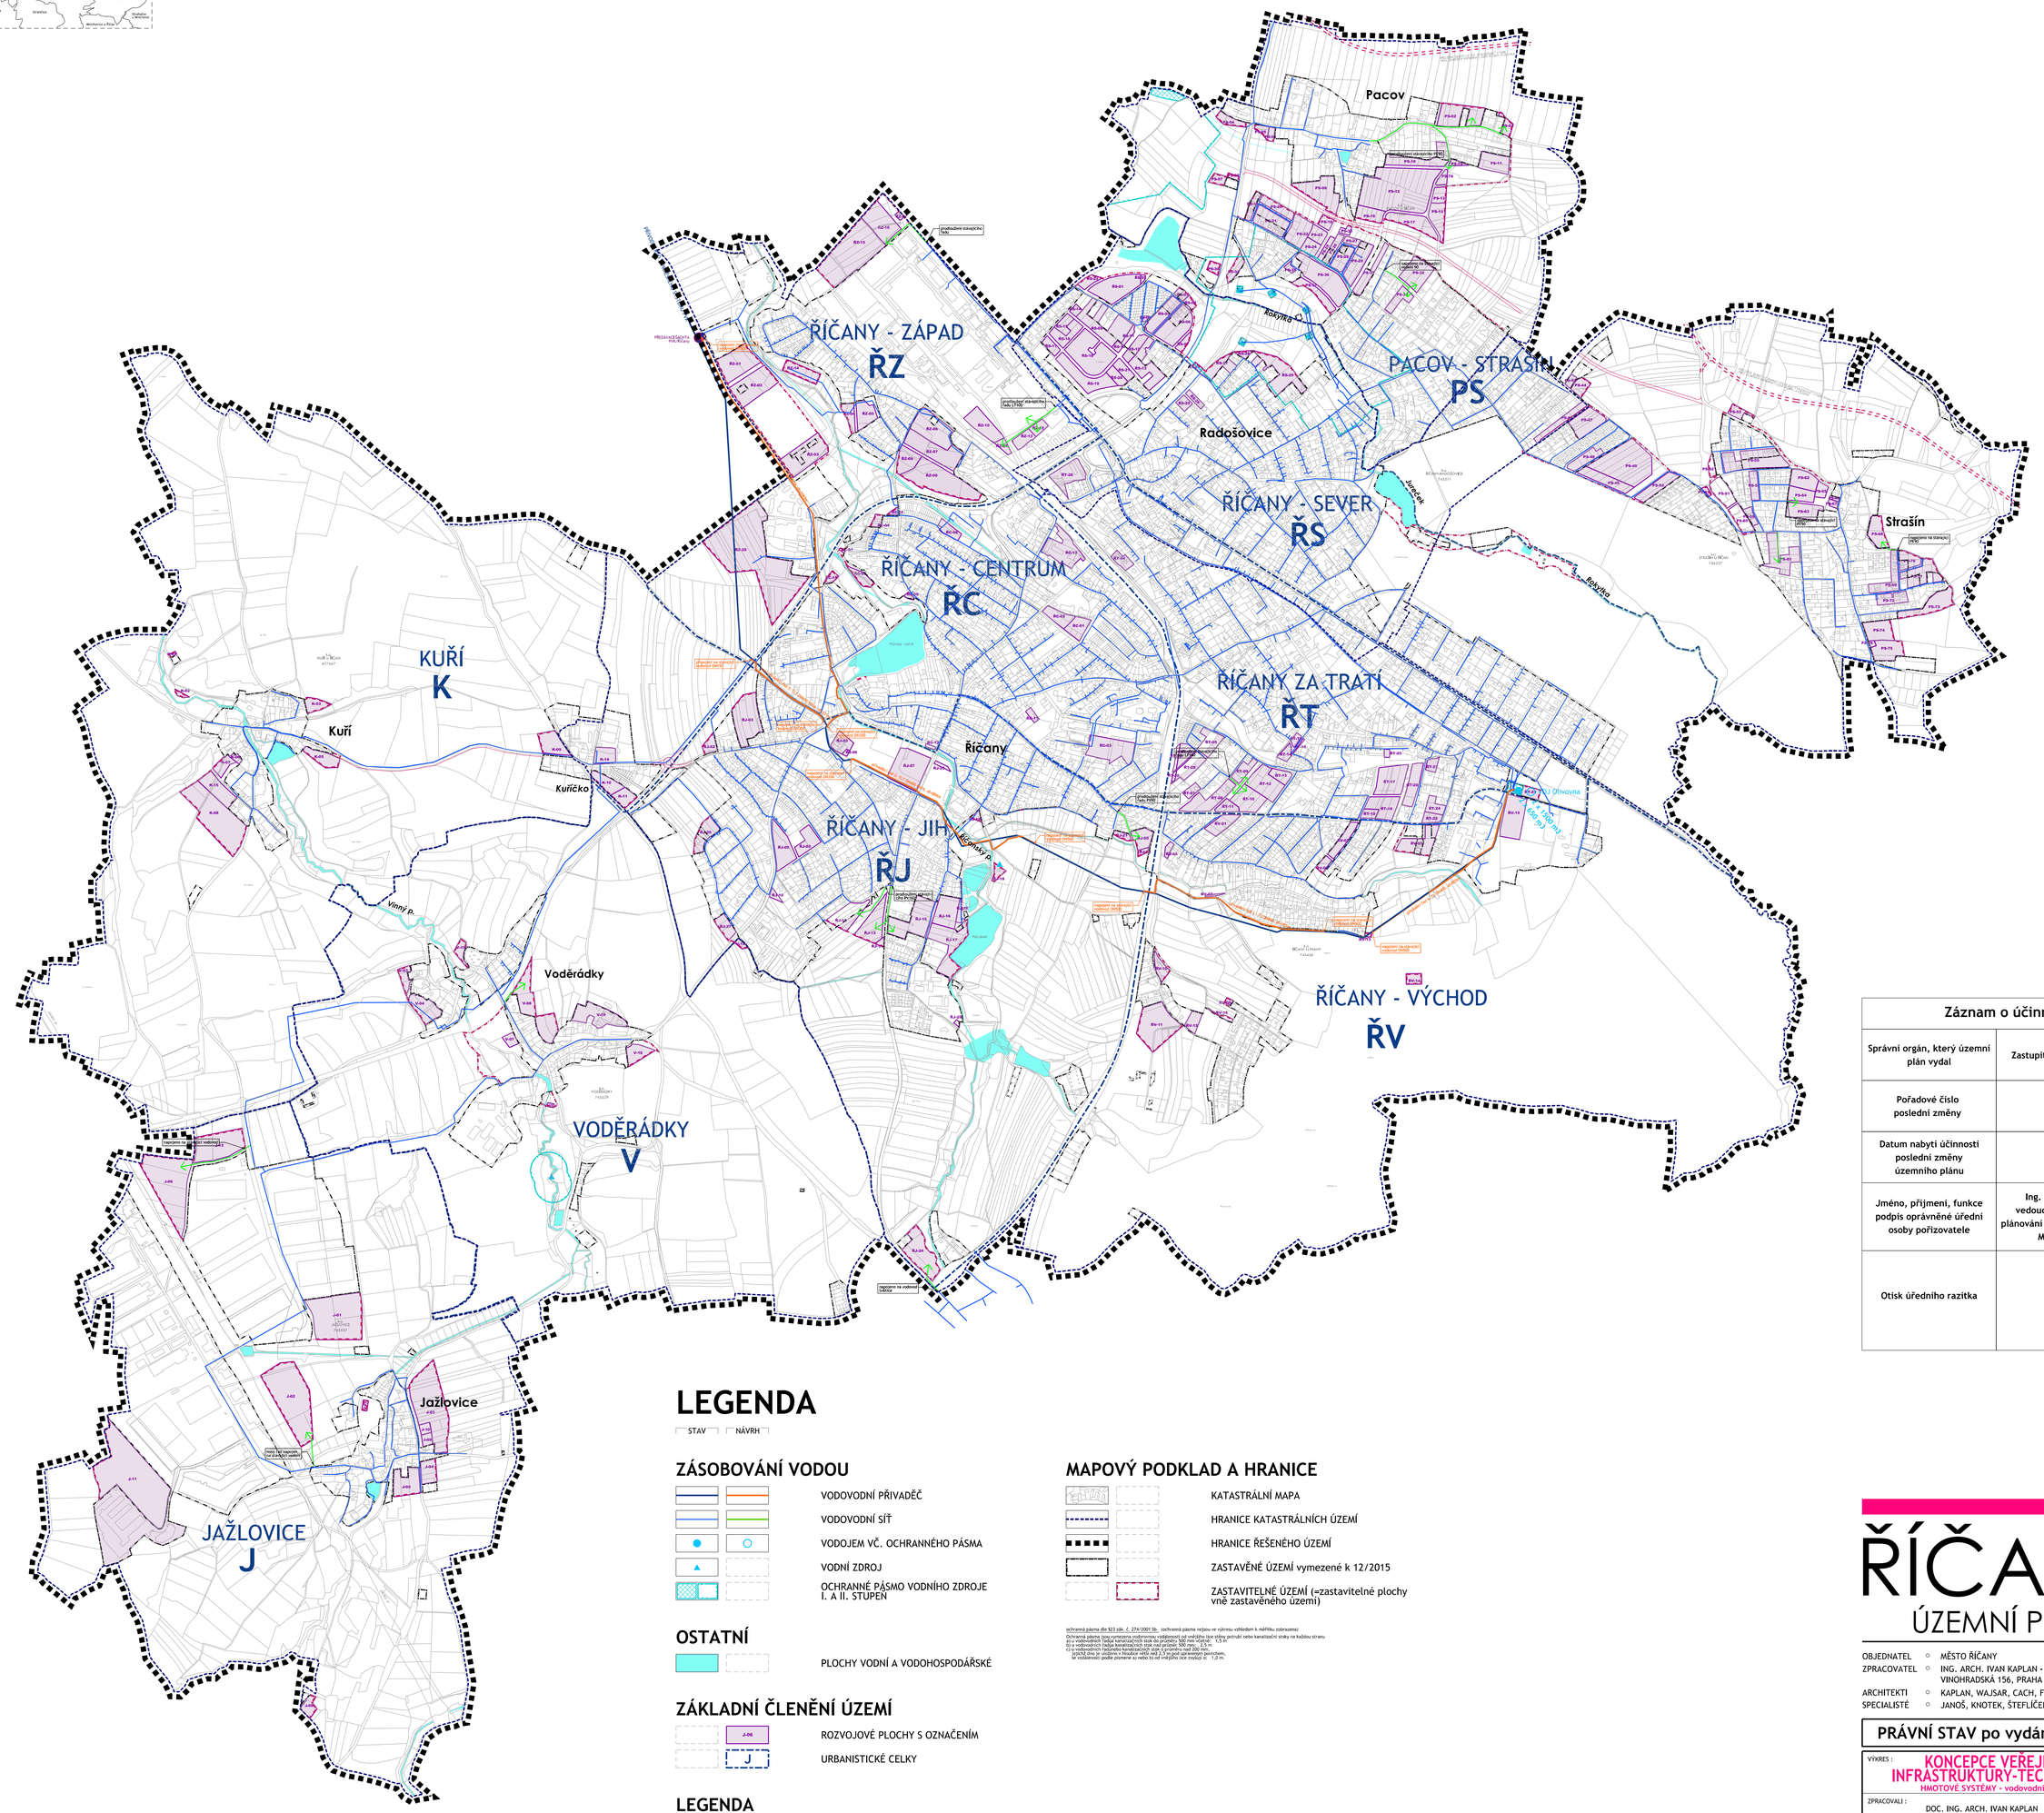

LEGENDA

STAV | NÁVRH

ZÁSOBOVÁNÍ VODOU

- VODOVODNÍ PŘIVADĚČ
- VODOVODNÍ SÍŤ
- VODOJEM VČ. OCHRANNÉHO PÁSMA
- VODNÍ ZDROJ
- OCHRANNÉ PÁSMO VODNÍHO ZDROJE I. A II. STUPEŇ

OSTATNÍ

- PLOCHY VODNÍ A VODOHOSPODÁŘSKÉ

ZÁKLADNÍ ČLENĚNÍ ÚZEMÍ

- J-06 — ROZVOJOVÉ PLOCHY S OZNAČENÍM
- J — URBANISTICKÉ CELKY

LEGENDA

- FUNKCE NEBO JEV SE V ŘEŠENÉM ÚZEMÍ NEVYSKYTUJE

MAPOVÝ PODKLAD A HRANICE

- KATASTRÁLNÍ MAPA
- HRANICE KATASTRÁLNÍCH ÚZEMÍ
- HRANICE ŘEŠENÉHO ÚZEMÍ
- ZASTAVĚNÉ ÚZEMÍ vymezené k 12/2015
- ZASTAVITELNÉ ÚZEMÍ (=zastavitelné plochy vně zastavěného území)

ochranná pásma dle §23 zák. č. 274/2001 Sb. (ochranná pásma nejsou ve výkresu vyhledem k měřítku zobrazena)
Ochranná pásma jsou vymezena vodorovnou vzdáleností od vnějšího líce stěny potrubí nebo kanalizační stoky na každou stranu
a) v vodovodních řadech kanalizačních stok do průměru 500 mm v rovině: 1,5 m
b) v vodovodních řadech kanalizačních stok nad průměr 500 mm: 2,5 m
c) u vodovodních řadů a kanalizačních stok uložených v hloubce větší než 4,0 m pod úrovněmi povrchem, se vzdáleností podle písmene a) nebo b) od vnějšího líce zvyšují o: 1,0 m.

Záznam o účinnosti

Správní orgán, který územní plán vydal	Zastupitelstvo města Říčany
Pořadové číslo poslední změny	1
Datum nabytí účinnosti poslední změny územního plánu	6.1.2017
Jméno, příjmení, funkce podpis oprávněné úřední osoby pořizovatele	Ing. Čestmíra Šťastná vedoucí odboru územního plánování a regionálního rozvoje MěÚ v Říčanech
Otisk úředního razítka	

ŘÍČANY
ÚZEMNÍ PLÁN

OBJEDNATEL : MĚSTO ŘÍČANY
ZPRACOVATEL : ING. ARCH. IVAN KAPLAN - AGORA STUDIO VINOHRADSKÁ 156, PRAHA 3, 130 00
ARCHITEKTI : KAPLAN, WAJSAR, CACH, FIALOVÁ, JELÍNKOVÁ
SPECIALISTÉ : JANOŠ, KNOTEK, ŠTEFLÍČEK

PRÁVNÍ STAV po vydání změny č.1

VÝKRES : KONCEPCE VEŘEJNÉ INFRASTRUKTURY-TECHNICKÉ
HMOTOVÉ SYSTÉMY - vodovodní síť

ČÍSLO VÝKR. 4

ZPRACOVALI : DOC. ING. ARCH. IVAN KAPLAN, ING. JELÍNKOVÁ

SEVER :

MĚŘÍTKO : 1 : 10 000 | DATUM : PROSINEC 2017 | PARÉ :

200 m 400 m 600 m 800 m