STAV NÁVRH REZERVA

MAPOVÝ PODKLAD A HRANICE

- KATASTRÁLNÍ MAPA
- VRSTEVNICE
- NÁVRHOVÉ ČÁRY
- HRANICE KATASTRÁLNÍCH ÚZEMÍ
- HRANICE ŘEŠENÉHO ÚZEMÍ
- ZASTAVĚNÉ ÚZEMÍ
- ZASTAVITELNÉ ÚZEMÍ (=zastavitelné plochy vně zastavěného

PLOCHY A KORIDORY NADMÍSTNÍHO VÝZNAMU

- SILNIČNÍ DOPRAVA (ZÚR)
- ŽELEZNIČNÍ DOPRAVA - REZERVNÍ KORIDOR ŽELEZNIČNÍ TRATI ŠÍŘE 200 M S LOKALNÍM ZÚŽENÍM

LEGENDA

- FUNKCE NEBO JEV SE V ŘEŠENÉM ÚZEMÍ NEVYSKYTUJE

v tištěné verzi je výkres rozdělen na jednotlivé listy

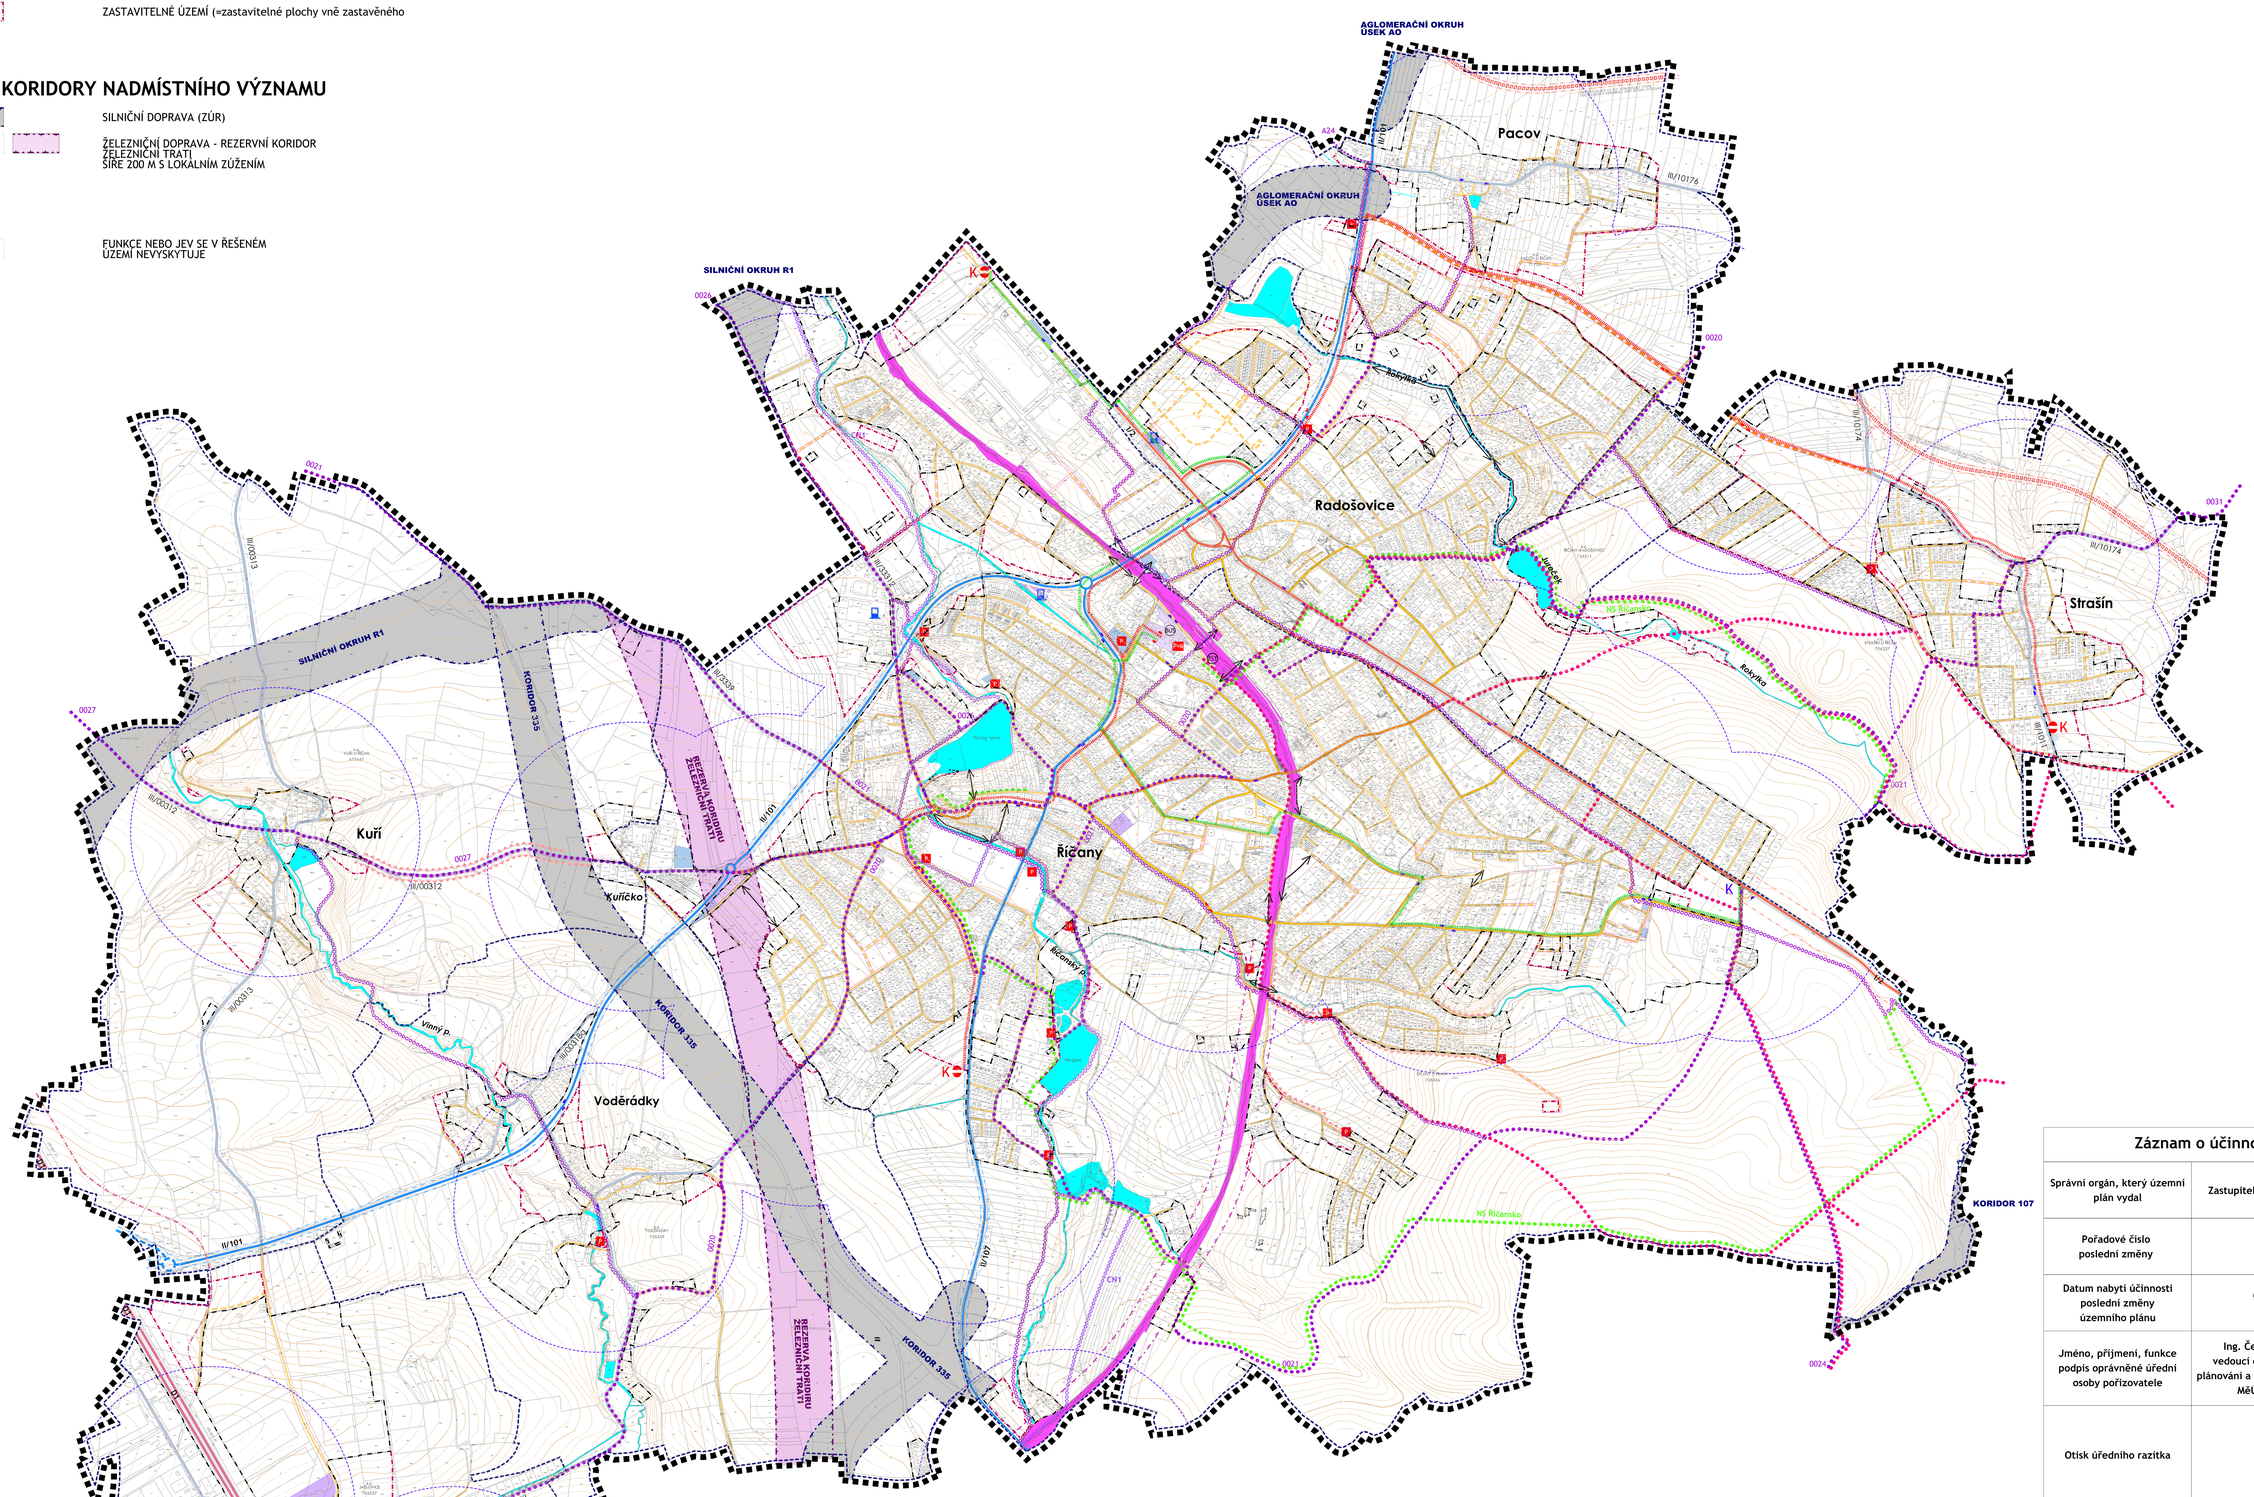

Záznam o účinnosti	
Správní orgán, který územní plán vydal	Zastupitelstvo města Říčany
Pořadové číslo poslední změny	1
Datum nabytí účinnosti poslední změny územního plánu	6.1.2017
Jméno, příjmení, funkce podpis oprávněné úřední osoby pořizovatele	Ing. Čestmíra Šťastná vedoucí odboru územního plánování a regionálního rozvoje MěÚ v Říčanech
Otisk úředního razítka	

LEGENDA

STAV NÁVRH REZERVA

DOPRAVNÍ INFRASTRUKTURA

DOPRAVA DRÁŽNÍ

- ŽELEZNIČNÍ TRASA CELOSTÁTNÍ S OCHRANNÝM PÁSMEM 60 m OD OSY KRAJNÍ KOLEJE
- NÁDRAŽÍ, ZASTÁVKA

DOPRAVA SILNIČNÍ

- D1 — DÁLNICE VČ. OCHRANNÉHO PÁSMA 100 m OD OSY KRAJNÍHO PRUHU
- I/2 — SILNICE I.TŘÍDY VČ. OCHRANNÉHO PÁSMA 50 m OD OSY KOMUNIKACE
- II/101 — SILNICE II.TŘÍDY VČ. OCHRANNÉHO PÁSMA 15 m OD OSY KOMUNIKACE
- III/3339 — SILNICE III.TŘÍDY VČ. OCHRANNÉHO PÁSMA 15 m OD OSY KOMUNIKACE
- MÍSTNÍ SBĚRNÉ KOMUNIKACE
- MÍSTNÍ OBSLUŽNÉ KOMUNIKACE
- MÍSTNÍ ZKLIDNĚNÉ KOMUNIKACE
- OKRUŽNÍ KŘIŽOVATKA
- KORIDOR PŘELOŽKY
- ROZŠÍŘENÍ KOMUNIKACE
- ČERPACÍ STANICE POHONNÝCH HMOT
- není zobrazeno — VEŘEJNÁ PARKOVIŠTĚ

STAV NÁVRH REZERVA

MHD

- AUTOBUSOVÉ NÁDRAŽÍ
- K — ZASTÁVKA MHD, PŘÍMĚSTSKÉ DOPRAVY; K - KONEČNÁ STANICE
- MHD SPECIÁL
- DOCHÁZKOVÉ VZDÁLENOSTI OD MHD BUS (500 M)

CYKLISTICKÁ A PĚŠÍ DOPRAVA

- ZNAČENÉ CYKLISTICKÉ TRASY/STEZKY
- CN1 — CYKLOSTEZKA NADMÍSTNÍHO VÝZNAMU
- ZNAČENÉ TURISTICKÉ TRASY
- NAUČNA STEZKA
- PĚŠÍ PROPOJENÍ

PLOCHY DOPRAVNÍ INFRASTRUKTURY

- DSD — DOPRAVNÍ INFRASTRUKTURA - SILNIČNÍ - DOPROVODNÉ FUNKCE
- DSL — DOPRAVNÍ INFRASTRUKTURA - SILNIČNÍ - PARKOVIŠTĚ, ODSTAVNÉ PLOCHY
- DZ — DOPRAVNÍ INFRASTRUKTURA - ŽELEZNIČNÍ

OSTATNÍ

- W — PLOCHY VODNÍ A VODOHOSPODÁŘSKÉ

ŘÍČANY
ÚZEMNÍ PLÁN

OBJEDNATEL : MĚSTO ŘÍČANY
ZPRACOVATEL : ING. ARCH. IVAN KAPLAN - AGORA STUDIO VINOHRADSKÁ 156, PRAHA 3, 130 00
ARCHITEKTI : KAPLAN, WAJSAR, CACH, FIALOVÁ, JELÍNKOVÁ
SPECIALISTÉ : JANOŠ, KNOTEK, ŠTEFLÍČEK

PRÁVNÍ STAV po vydání změny č.1

VÝKRES : KONCEPCE VEŘEJNÉ INFRASTRUKTURY-DOPRAVNÍ
ČÍSLO VÝKR. 7
ZPRACOVALI : DOC. ING. ARCH. IVAN KAPLAN, ING. JELÍNKOVÁ
SEVER :
MĚŘÍTKO : 1 : 5 000 DATUM : PROSINEC 2017 PARÉ :
200 m 400 m 600 m 800 m