

## LEGENDA

VYMEZENÉ ÚZEMÍ  
9627 m<sup>2</sup>

NAVRHOVANÁ HALA C  
2957 m<sup>2</sup>


ZP. PLOCHY - NÁVRH

ZP. PLOCHY - STÁVAJÍCÍ

ZELENÉ PLOCHY

ZATRAVŇOVACÍ DLAŽDICE

STROMY

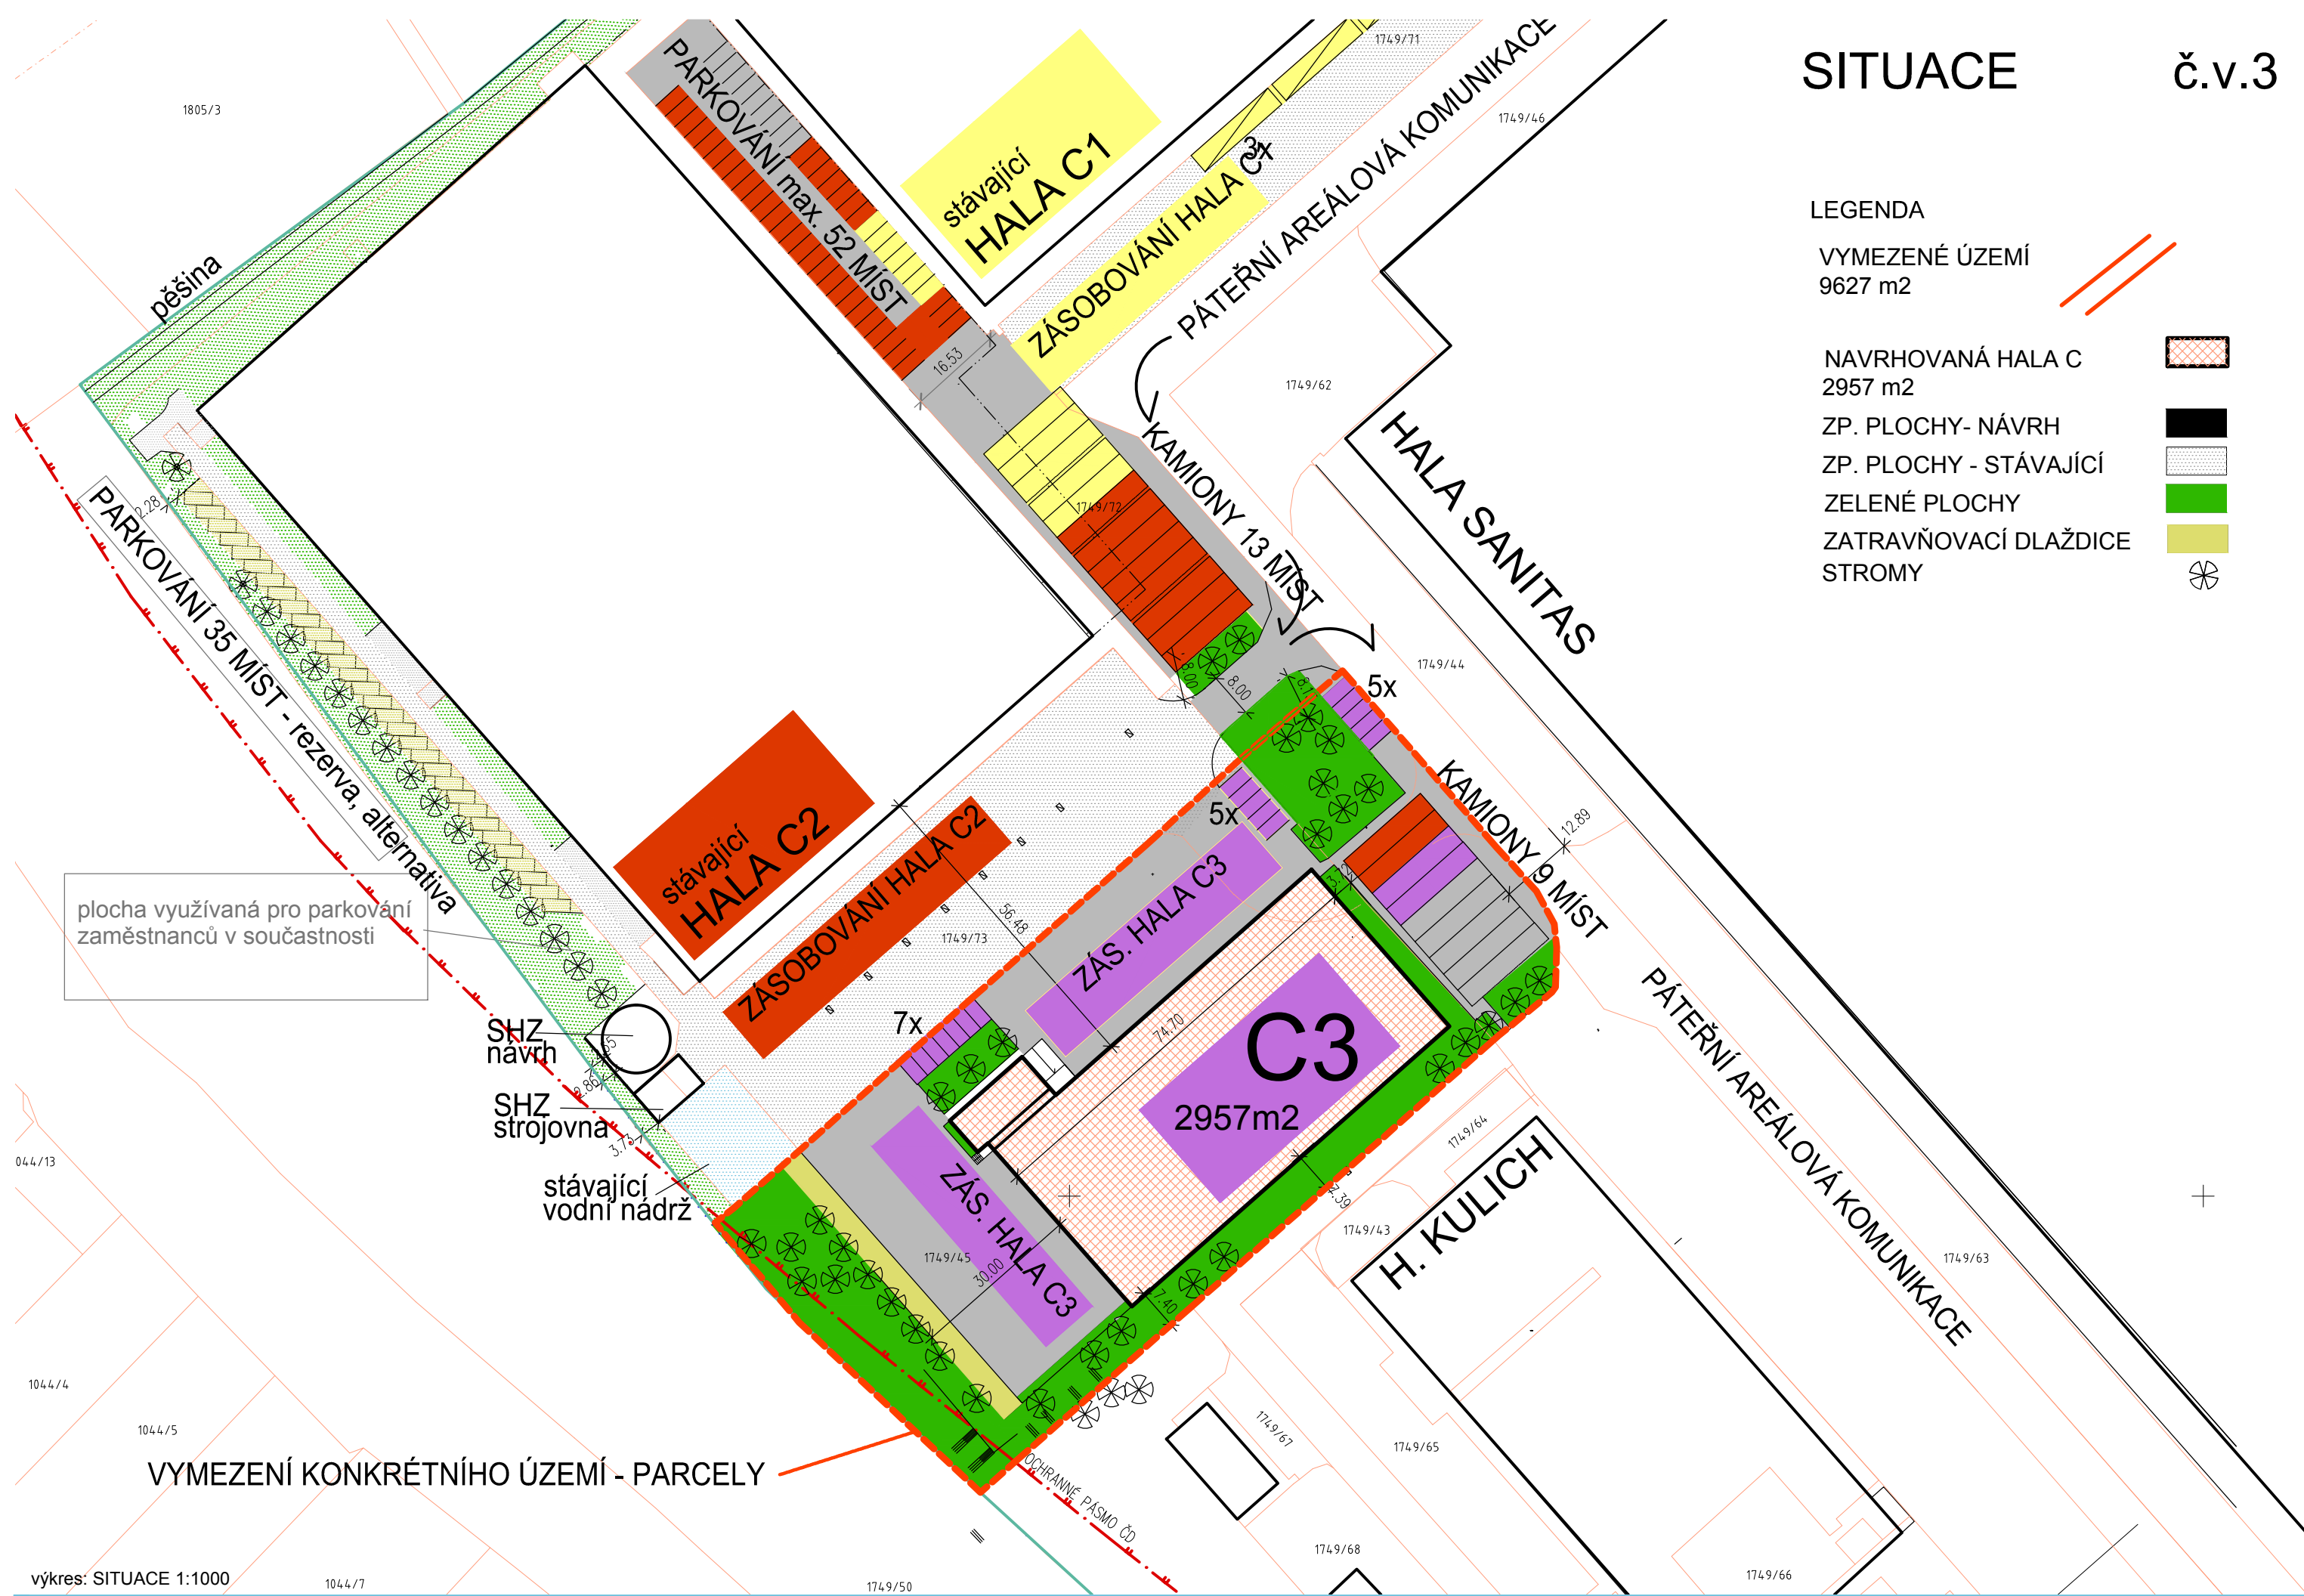

plocha využívaná pro parkování zaměstnanců v současnosti

výkres: SITUACE 1:1000