


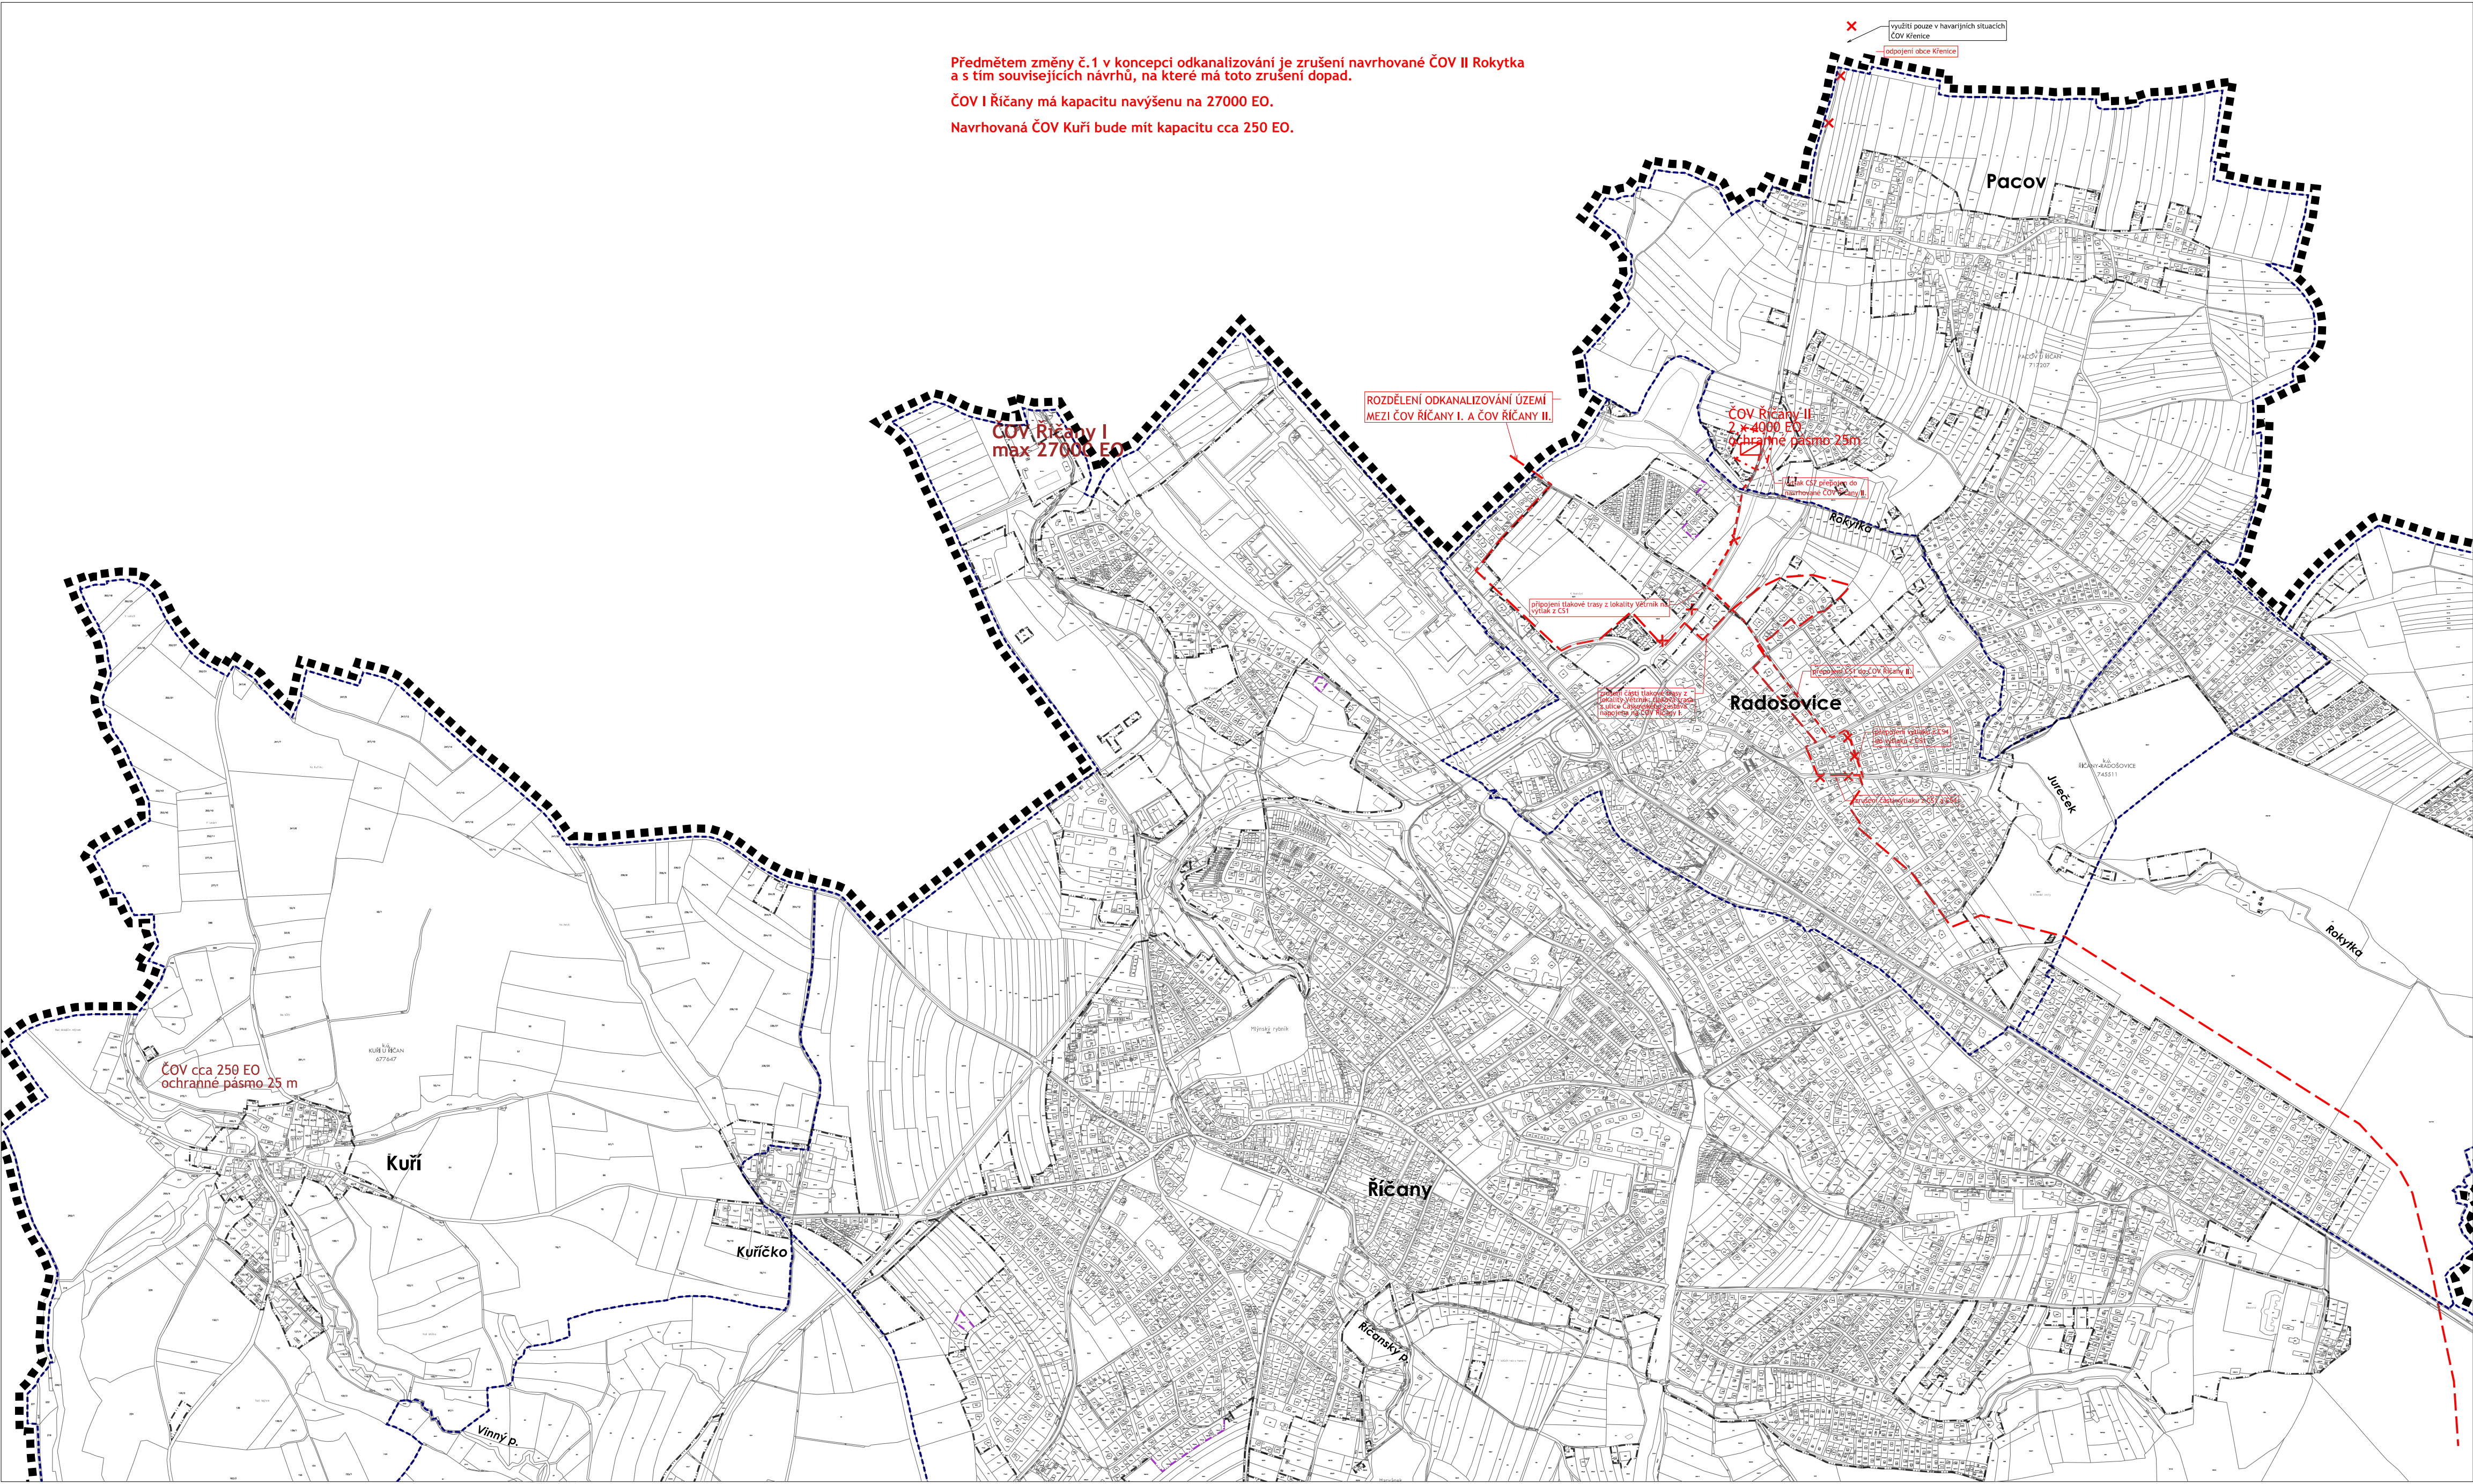

LEGENDA - změna č.1

STAV

NÁVRH

REZERVA

KANALIZAČNÍ SÍŤ

RUŠENÉ PRVKY A NÁVRHY Z PLATNÉHO ÚZEMNÍHO PLÁNU

AKTUALIZACE STAVU KANALIZAČNÍ SÍTĚ BUDE PROVEDENA V RÁMCÍ PRÁVNÍHO STAVU PO VYDÁNÍ ZMĚNY č.1 ÚP

VE VÝKRESĚ NENÍ ZOBRAZENO

ZÁKLADNÍ ČLENĚNÍ ÚZEMÍ

ZASTAVĚNÉ ÚZEMÍ K 12/2015*(s vyznačením aktualizovaných částí)

*pouze v tomto výřezu, všechny změny zastavěného území viz výkres č.1 Výkres základního členění území

LEGENDA - informativní část

MAPOVÝ PODKLAD A HRANICE

KATASTRÁLNÍ MAPA

HRANICE KATASTRÁLNÍCH ÚZEMÍ

HRANICE ŘEŠENÉHO ÚZEMÍ

Záznam o účinnosti	
Správní orgán, který územní plán vydal	Zastupitelstvo města Říčany
Datum nabytí účinnosti územního plánu	
Jméno, příjmení, funkce podpis oprávněné osoby pořizovatele	Ing. Čestmíra Štastná vedoucí odboru územního plánování a regionálního rozvoje MěÚ v Říčanech
Otisk úředního razítka	

ŘÍČANY

ÚZEMNÍ PLÁN

Změna č.1

OBJEDNATEL

ZPRACOVATEL

ING. ARCH. IVAN KAPLAN - AGORA STUDIO

VINOHRADSKÁ 156, PRAHA 3, 130 00

NÁVRH pro předložení do zastupitelstva

VÝKRES : KONCEPCE VEŘEJNÉ INFRASTRUKTURY-TECHNICKÉ

MIKROTŘOVÉ SYSTÉMY - kanalizace

ČÍSLO VÝKR. : 5

SEVER :

ZPRACOVAL : DOC. ING. ARCH. IVAN KAPLAN

ING. ARCH. KLÁRA VÁCHALOVÁ

ING. KATEŘINA JELÍNKOVÁ

MĚŘÍTKO : 1 : 10 000

DATUM : PROSINEC 2016

PARÉ :