
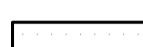
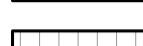
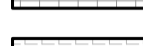
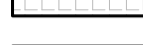












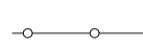



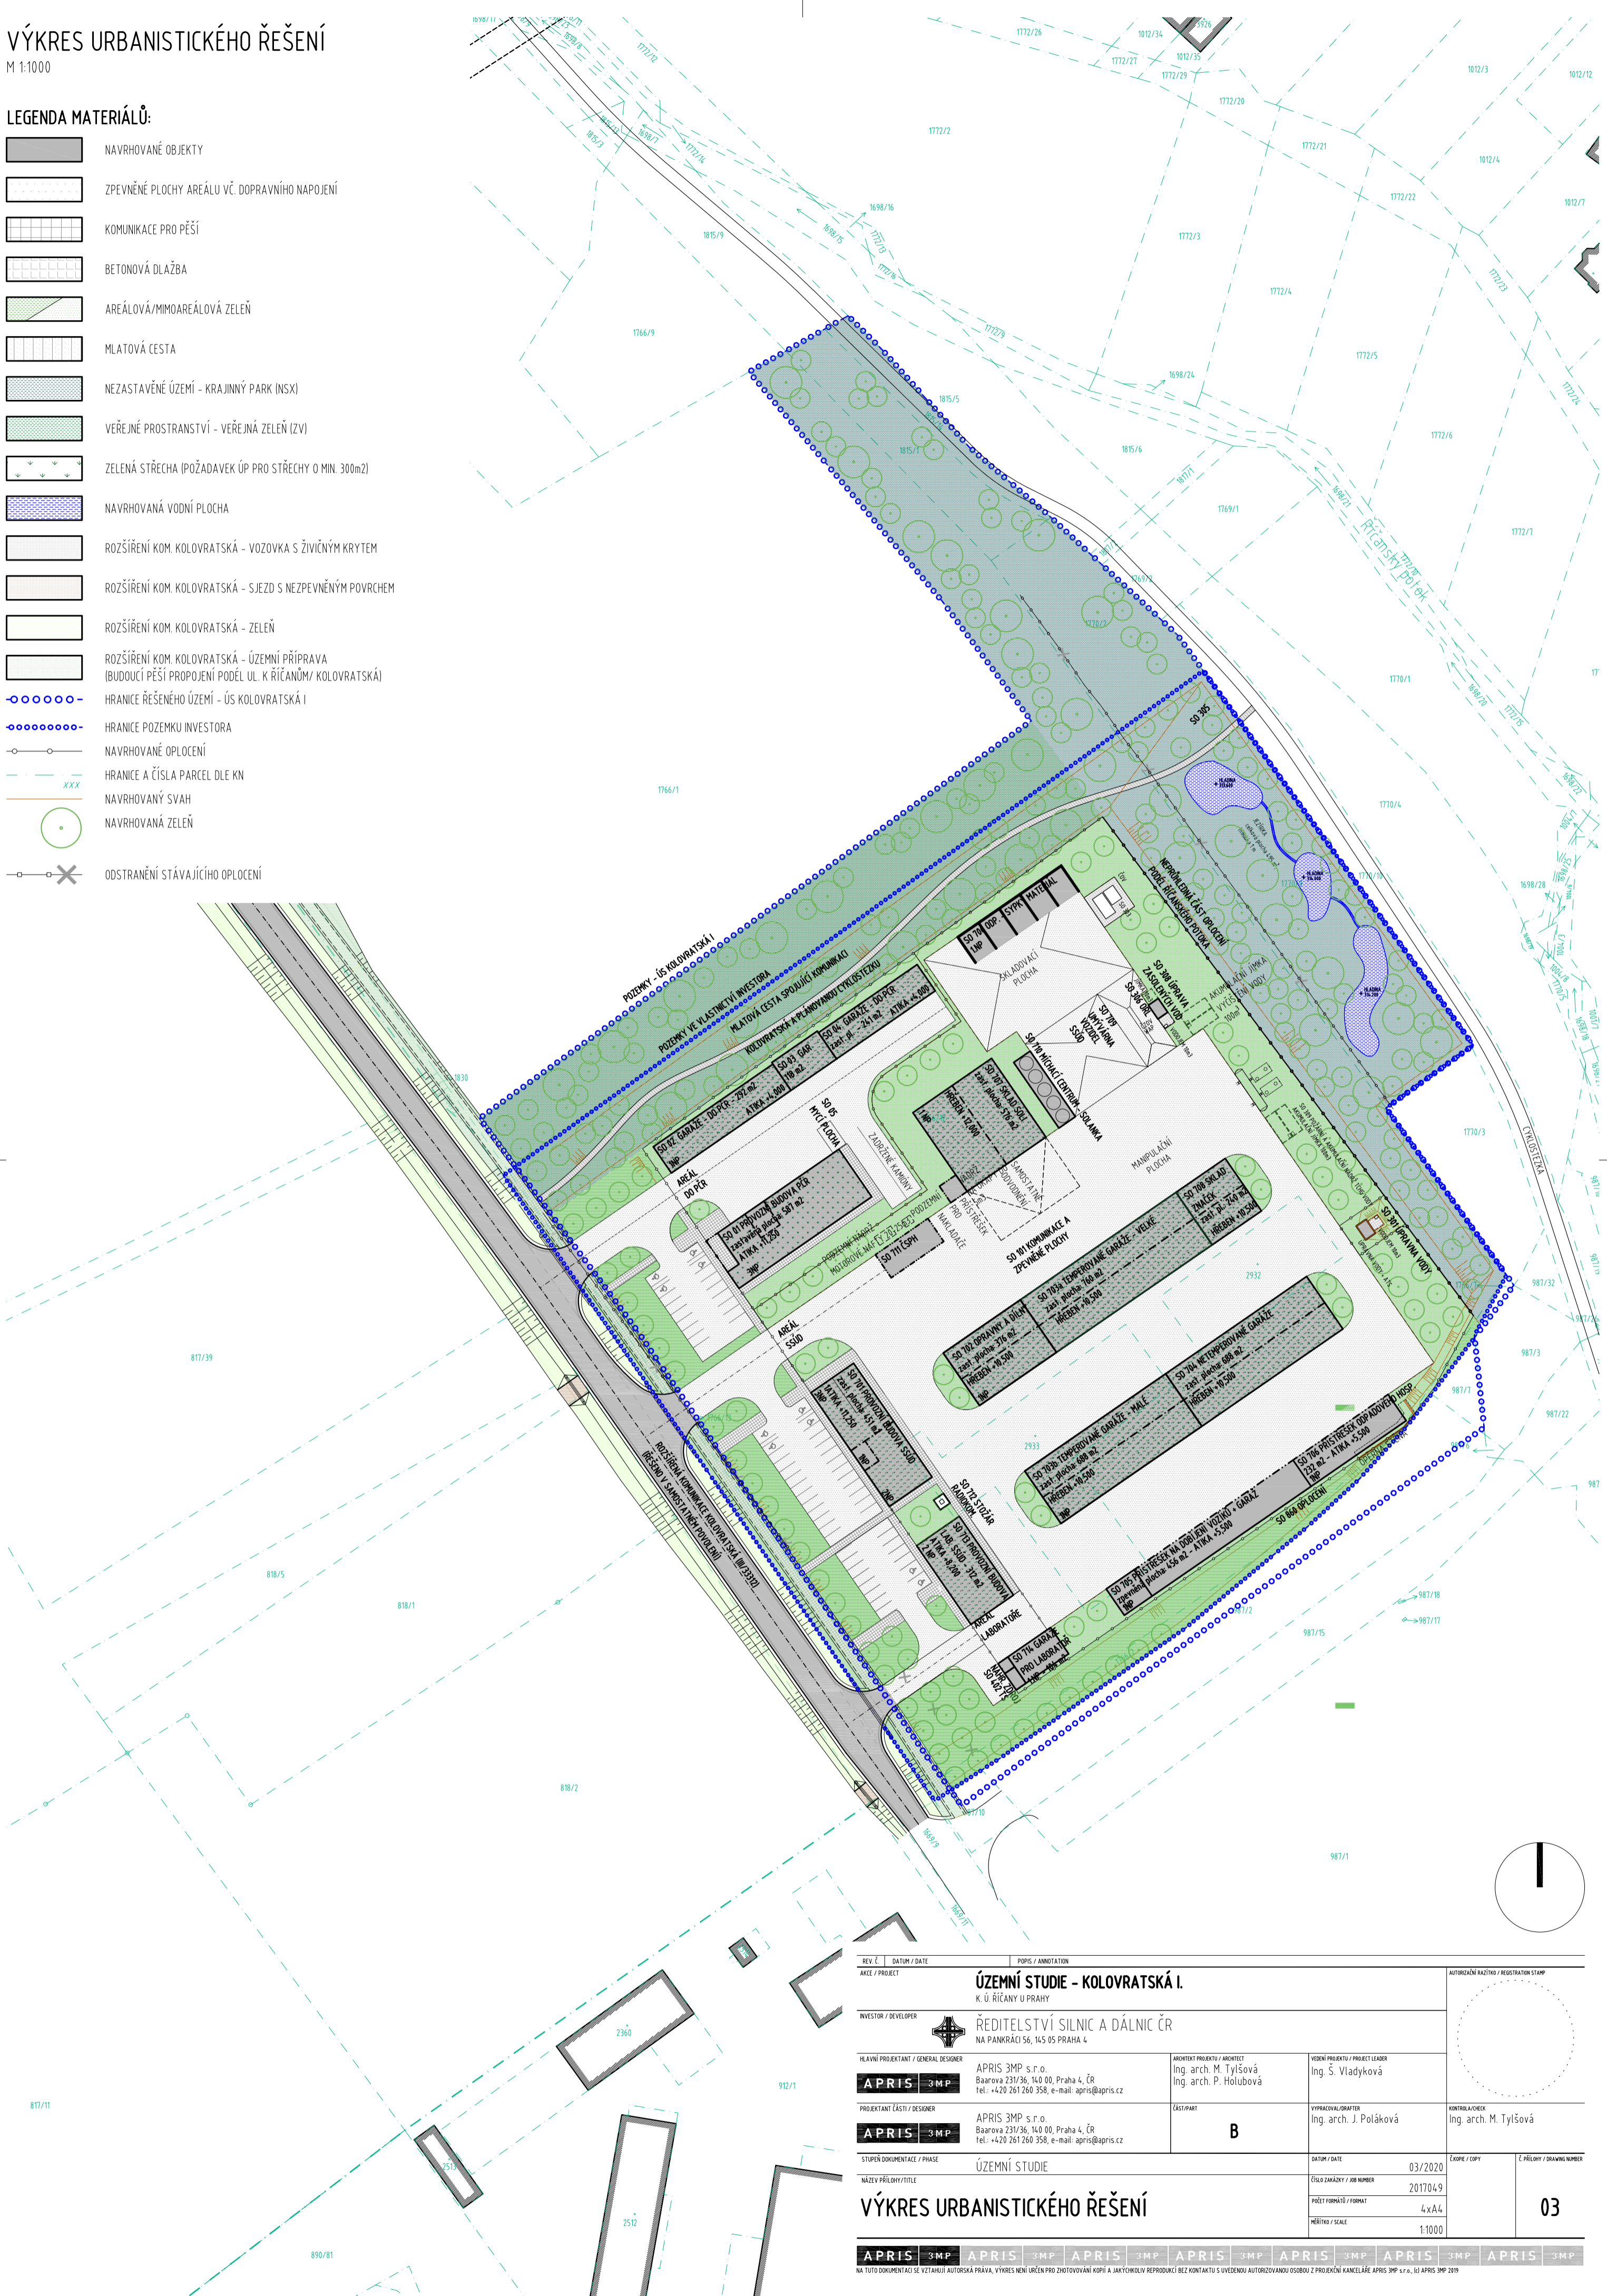


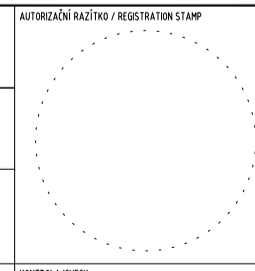

VÝKRES URBANISTICKÉHO ŘEŠENÍ

M 1:1000

LEGENDA MATERIÁLŮ:

-  NAVRHOVANÉ OBJEKTY
-  ZPEVNĚNÉ PLOCHY ARÉÁLU VČ. DOPRAVNÍHO NAPOJENÍ
-  KOMUNIKACE PRO PĚŠÍ
-  BETONOVÁ DLAŽBA
-  AREÁLOVÁ/MIMOAREÁLOVÁ ZELENĚ
-  MLATOVÁ CESTA
-  NEZASTAVĚNÉ ÚZEMÍ - KRAJINNÝ PARK (INSX)
-  VEŘEJNÉ PROSTRANSTVÍ - VEŘEJNÁ ZELENĚ (ZV)
-  ZELENÁ STŘECHA (POŽÁDEK ÚP PRO STŘECHY O MIN. 300m²)
-  NAVRHOVANÁ VODNÍ PLOCHA
-  ROZŠÍŘENÍ KOM. KOLOVRATSKÁ - VOZOVKA S ŽIVIČNÝM KRYTEM
-  ROZŠÍŘENÍ KOM. KOLOVRATSKÁ - SJEZD S NEZPEVNĚNÝM POCVRHEM
-  ROZŠÍŘENÍ KOM. KOLOVRATSKÁ - ZELENĚ
-  ROZŠÍŘENÍ KOM. KOLOVRATSKÁ - ÚZEMNÍ PŘÍPRAVA (BUDOUCÍ PĚŠÍ PROPOJENÍ PODĚL UL. K ŘÍČANŮM/ KOLOVRATSKÁ)
-  HRANICE ŘEŠENÉHO ÚZEMÍ - ÚS KOLOVRATSKÁ I
-  HRANICE POZEMKU INVESTORA
-  NAVRHOVANÉ OPLOCENÍ
-  HRANICE A ČÍSLA PARCEL DLE KN
-  NAVRHOVANÝ SVAH
-  NAVRHOVANÁ ZELENĚ
-  ODSTRANĚNÍ STÁVAJÍCÍHO OPLOCENÍ



REV. Ě / DATUM / DATE	POPS / ANNOTATION	AUTORIZAČNÍ RAZÍTKO / REGISTRATION STAMP
ARCE / PROJECT	ÚZEMNÍ STUDIE - KOLOVRATSKÁ I. K. Ú ŘÍČANY U PRAHY	
INVESTOR / DEVELOPER	 ŘEDITELSTVÍ SILNIC A DÁLNIC ČR NA PANKRÁČI 56, 145 05 PRAHA 4	
HLAVNÍ PROJEKTANT / GENERAL DESIGNER	APRIS 3MP s.r.o. Baarova 231/36, 140 00, Praha 4, ČR tel.: +420 261 260 358, e-mail: apris@apris.cz	ARCHTEKT PROJEKTU / ARCHITECT
PROJEKTANT ČÁSTI / DESIGNER	APRIS 3MP s.r.o. Baarova 231/36, 140 00, Praha 4, ČR tel.: +420 261 260 358, e-mail: apris@apris.cz	VEDENÍ PROJEKTU / PROJECT LEADER
STUPĚN DOKUMENTACE / PHASE	ÚZEMNÍ STUDIE	KONTROLA/CHEK
NÁZEV PŘÍLOHY/TITLE	VÝKRES URBANISTICKÉHO ŘEŠENÍ	Ing. arch. M. Tylšová
		Ing. arch. J. Poláková
		Ing. arch. M. Tylšová
		ČÍSLO ZAKÁZKY / JOB NUMBER
		2017049
		PROJEKT FÓRMÁT / FORMAT
		4x44
		MĚŘÍTKO / SCALE
		1:1000
APRIS 3MP APRIS 3MP APRIS 3MP APRIS 3MP APRIS 3MP APRIS 3MP APRIS 3MP APRIS 3MP APRIS 3MP APRIS 3MP		ČÍSLO PŘÍLOHY / DRAWING NUMBER
NA TUTO DOKUMENTACI SE VZTAHUJÍ AUTORSKÁ PRÁVA. VÝKRES NEJEN URČEN PRO ZHOTOVENÍ KOPÍI A JAKÝCHKOLIV REPRODUKČNÍ BEZ KONTAKTU S UVEDENOU AUTORIZOVANOU OSOUBOU Z PROJEKČNÍ KANCELÁŘE APRIS 3MP s.r.o. (I) APRIS 3MP 2019		03