
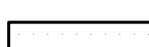
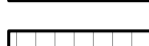
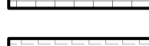
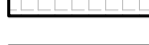
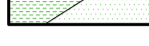
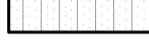

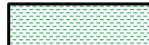








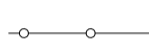


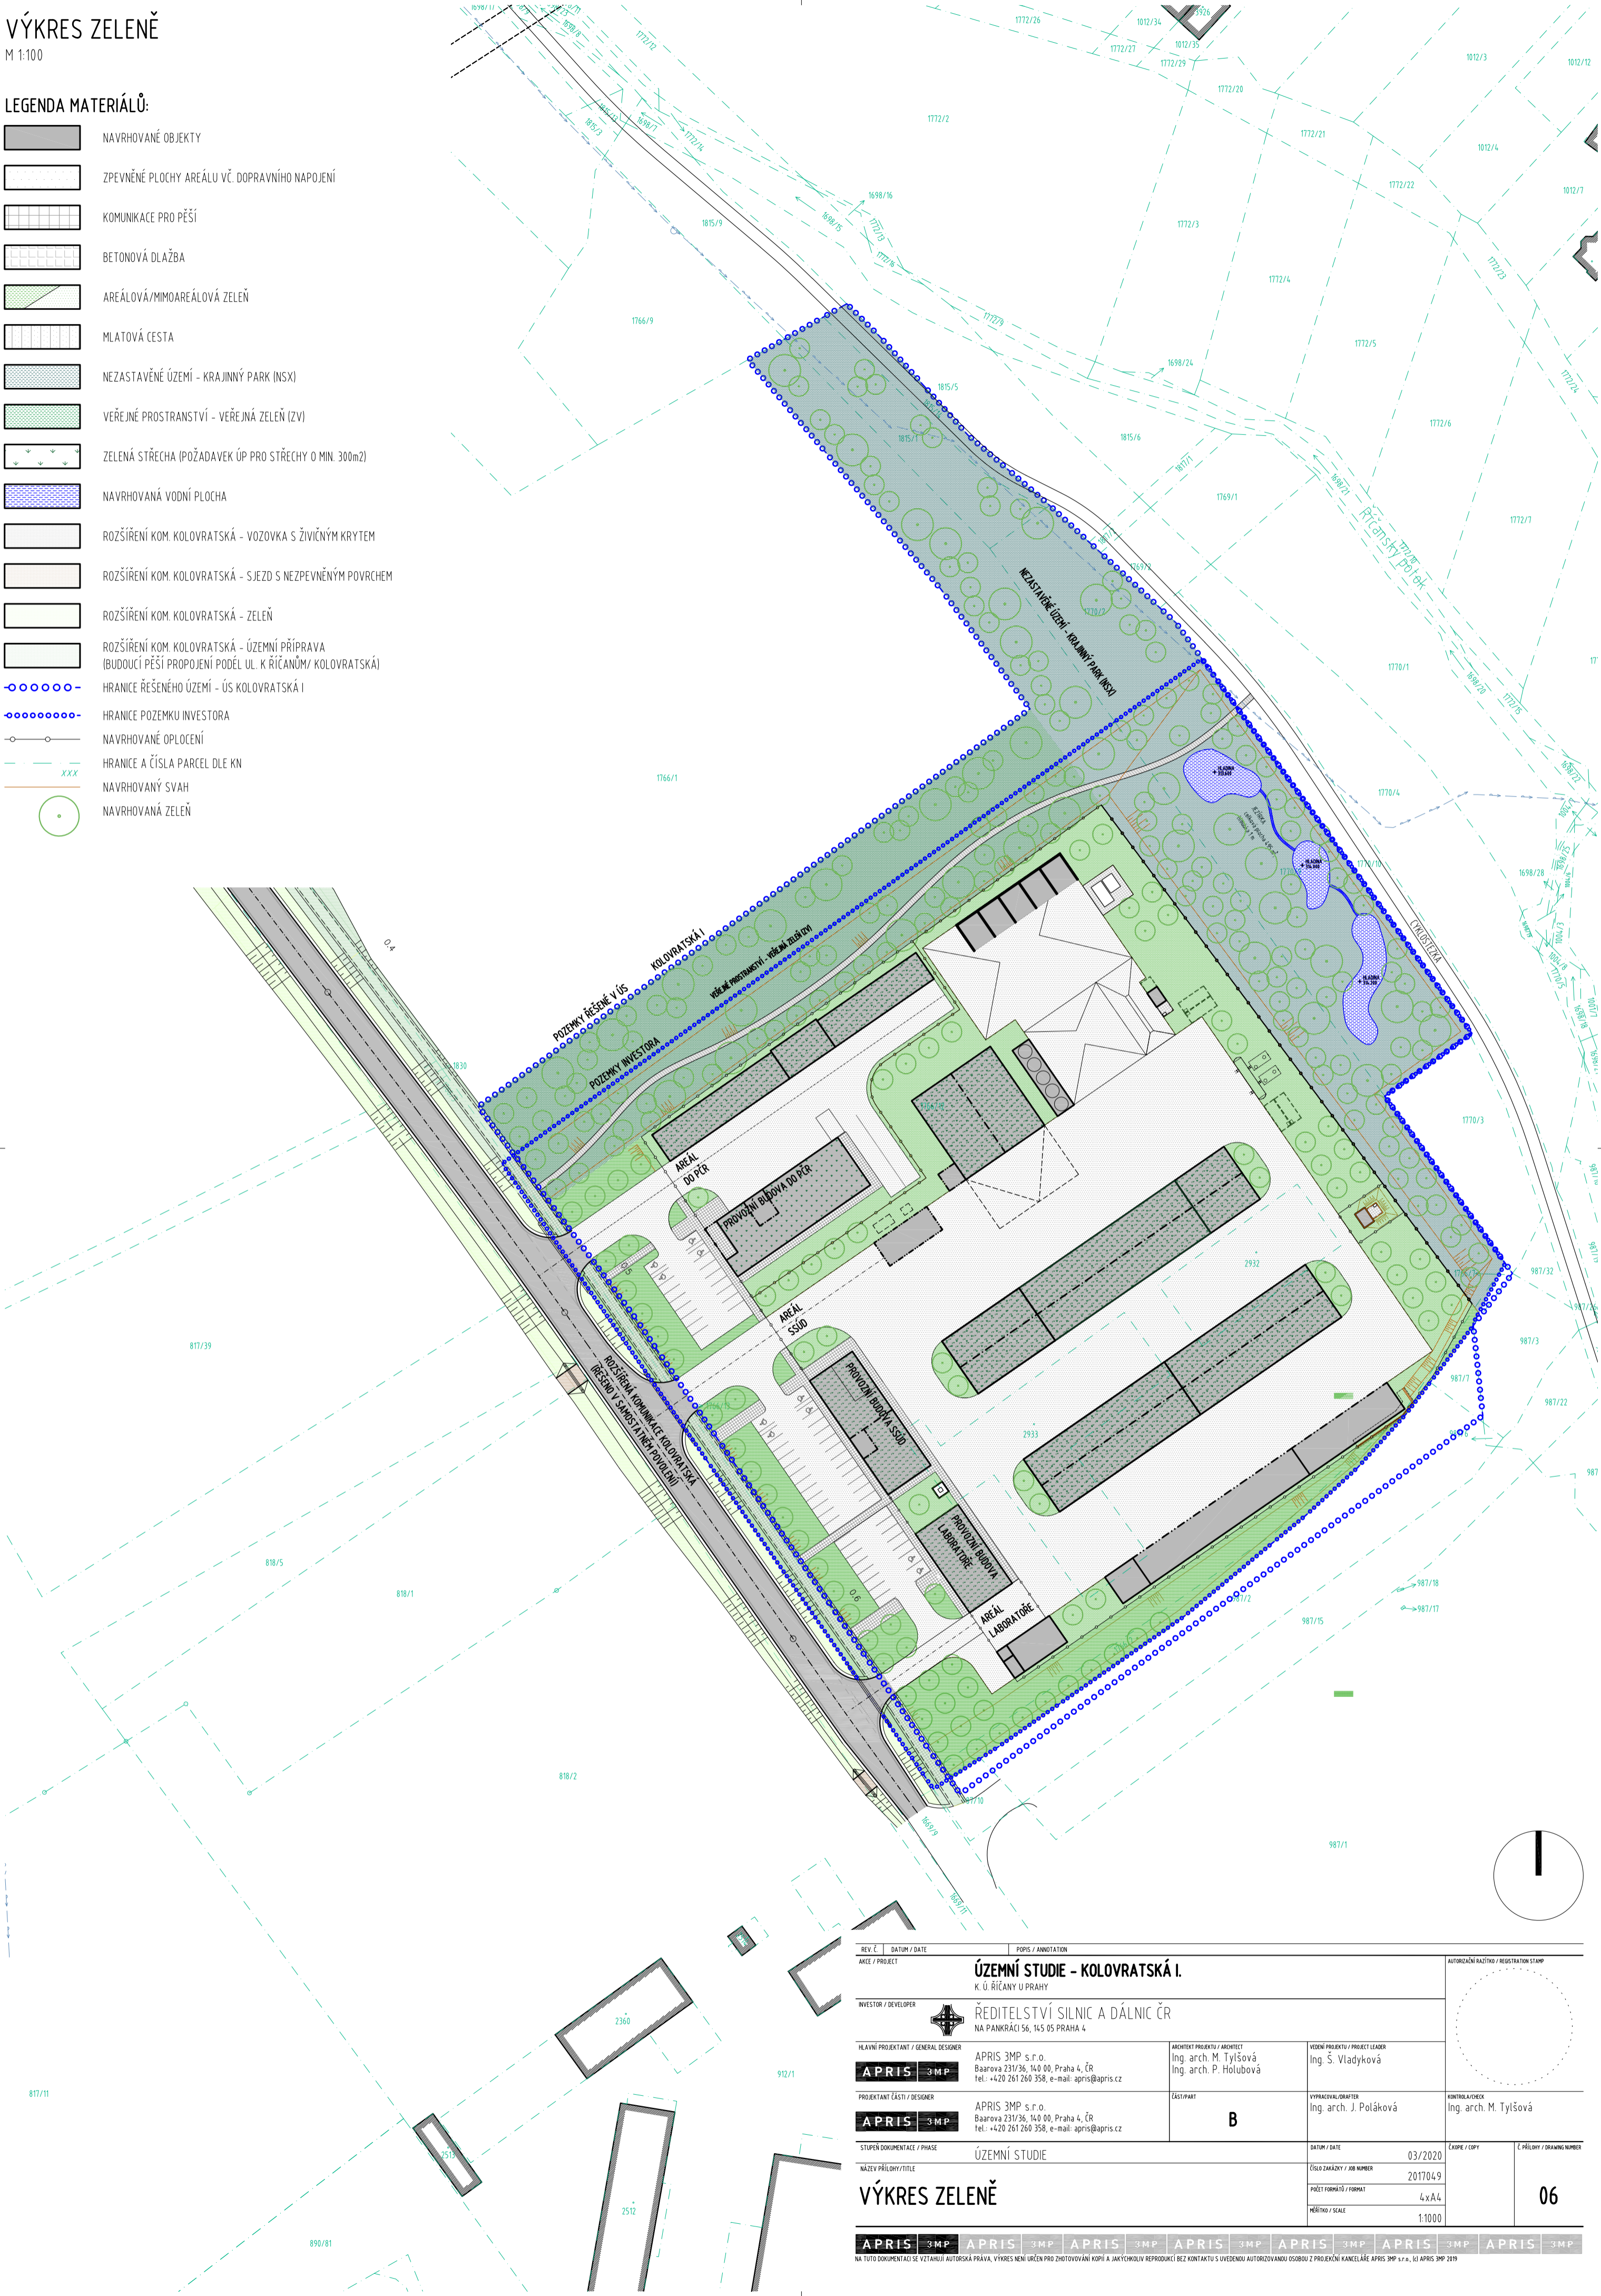


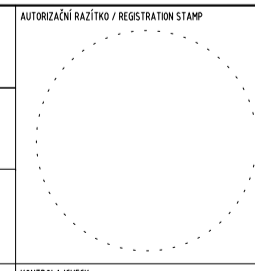
# VÝKRES ZELENĚ

M 1:100

## LEGENDA MATERIÁLŮ:

-  NAVRHOVANÉ OBJEKTY
-  ZPEVNĚNÉ PLOCHY AREÁLU VČ. DOPRAVNÍHO NAPOJENÍ
-  KOMUNIKACE PRO PĚŠÍ
-  BETONOVÁ DLAŽBA
-  AREÁLOVÁ/MIMOAREÁLOVÁ ZELENĚ
-  MLATOVÁ CESTA
-  NEZASTAVĚNÉ ÚZEMÍ - KRAJINNÝ PARK (NSX)
-  VEŘEJNÉ PROSTRANSTVÍ - VEŘEJNÁ ZELENĚ (ZVI)
-  ZELENÁ STŘECHA (POŽÁDEK ÚP PRO STŘECHY O MIN. 300m<sup>2</sup>)
-  NAVRHOVANÁ VODNÍ PLOCHA
-  ROZŠÍŘENÍ KOM. KOLOVRATSKÁ - VOZOVKA S ŽIVIČNÝM KRYTEM
-  ROZŠÍŘENÍ KOM. KOLOVRATSKÁ - SJEZD S NEZPEVNĚNÝM POCVRHEM
-  ROZŠÍŘENÍ KOM. KOLOVRATSKÁ - ZELENĚ
-  ROZŠÍŘENÍ KOM. KOLOVRATSKÁ - ÚZEMNÍ PŘÍPRAVA (BUDOUCÍ PĚŠÍ PROPOJENÍ PODĚL UL. K ŘIČANŮM/ KOLOVRATSKÁ)
-  HRANICE ŘEŠENÉHO ÚZEMÍ - ÚS KOLOVRATSKÁ I
-  HRANICE POZEMKU INVESTORA
-  NAVRHOVANÉ OPLOCENÍ
-  HRANICE A ČÍSLA PARCEL DLE KN
-  NAVRHOVANÝ SVAH
-  NAVRHOVANÁ ZELENĚ



REV. Č. / DATUM / DATE	POPIS / ANNOTATION		AUTORIZAČNÍ KAZETKO / REGISTRAČNÍ STAMP
ARCE / PROJECT	<b>ÚZEMNÍ STUDIE - KOLOVRATSKÁ I.</b> K. Ú. ŘIČANY U PRAHY		
INVESTOR / DEVELOPER	ŘEDITELSTVÍ SILNIC A DÁLNIC ČR NA PANKRÁČI 56, 145 05 PRAHA 4		
HLAVNÍ PROJEKTANT / GENERAL DESIGNER	ARCHTEKT PROJEKTU / ARCHITECT	VEDENÍ PROJEKTU / PROJECT LEADER	KONTROLA/CHEK Ing. arch. M. Tylšová
APRIS 3MP	APRIS 3MP s.r.o. Baarova 231/36, 140 00, Praha 4, ČR tel.: +420 261 260 358, e-mail: apris@apris.cz	Ing. arch. M. Tylšová Ing. arch. P. Holubová	
PROJEKTANT ČÁSTI / DESIGNER	ČÁSTI/PART	VYPRACOVAL/DRAWER	
APRIS 3MP	APRIS 3MP s.r.o. Baarova 231/36, 140 00, Praha 4, ČR tel.: +420 261 260 358, e-mail: apris@apris.cz	<b>B</b>	Ing. arch. J. Poláková
STUPĚŇ DOKUMENTACE / PHASE	ÚZEMNÍ STUDIE	DATUM / DATE	03/2020
NAZEV PŘÍLOHY/TITLE	VÝKRES ZELENĚ	ČÍSLO ZAKÁZKY / JOB NUMBER	2017049
		PŮET FORMÁTŮ / FORMAT	4xA4
		MĚŘÍTKO / SCALE	1:1000
APRIS 3MP APRIS 3MP APRIS 3MP APRIS 3MP APRIS 3MP APRIS 3MP APRIS 3MP APRIS 3MP APRIS 3MP		Č. PŘÍLOHY / DRAWING NUMBER	<b>06</b>

NA TUTO DOKUMENTACI SE VZTAHUJÍ AUTORSKÁ PRÁVA. VÝKRES NEJÍ UŘEŠEN PRO ZHOTOVĚNÍ KOPÍI A JAKÝKOLIV REPRODUKČNÍ BEZ KONTAKTU S UVEDENOU AUTORIZOVANOU OSOUBOU S PROJEKČNÍ KANCELÁŘE APRIS 3MP s.r.o., IČ: APRIS 3MP 2819