

v tištěné verzi je výkres rozdělen
na jednotlivé listy

STAV NÁVRH REZERVA

MAPOVÝ PODKLAD A HRANICE

	KATASTRÁLNÍ MAPA
	VRSTEVNICE
	NÁVRHOVÉ ČÁRY
	HRANICE KATASTRÁLNÍCH ÚZEMÍ
	HRANICE ŘEŠENÉHO ÚZEMÍ
	ZASTAVĚNÉ ÚZEMÍ vymezené k květnu 2020
	ZASTAVITELNÉ ÚZEMÍ (=zastavitelné plochy vně zastavěného)

OSTATNÍ


	W PLOCHY VODNÍ A VODOHOSPODÁŘSKÉ
--	----------------------------------

PLOCHY A KORIDORY NADMÍSTNÍHO VÝZNAMU

	SILNIČNÍ DOPRAVA (ZÚR)
	ŽELEZNIČNÍ DOPRAVA (ZÚR)

LEGENDA

	FUNKCE NEBO JEV SE V ŘEŠENÉM ÚZEMÍ NEVYSKYTUJE
--	--

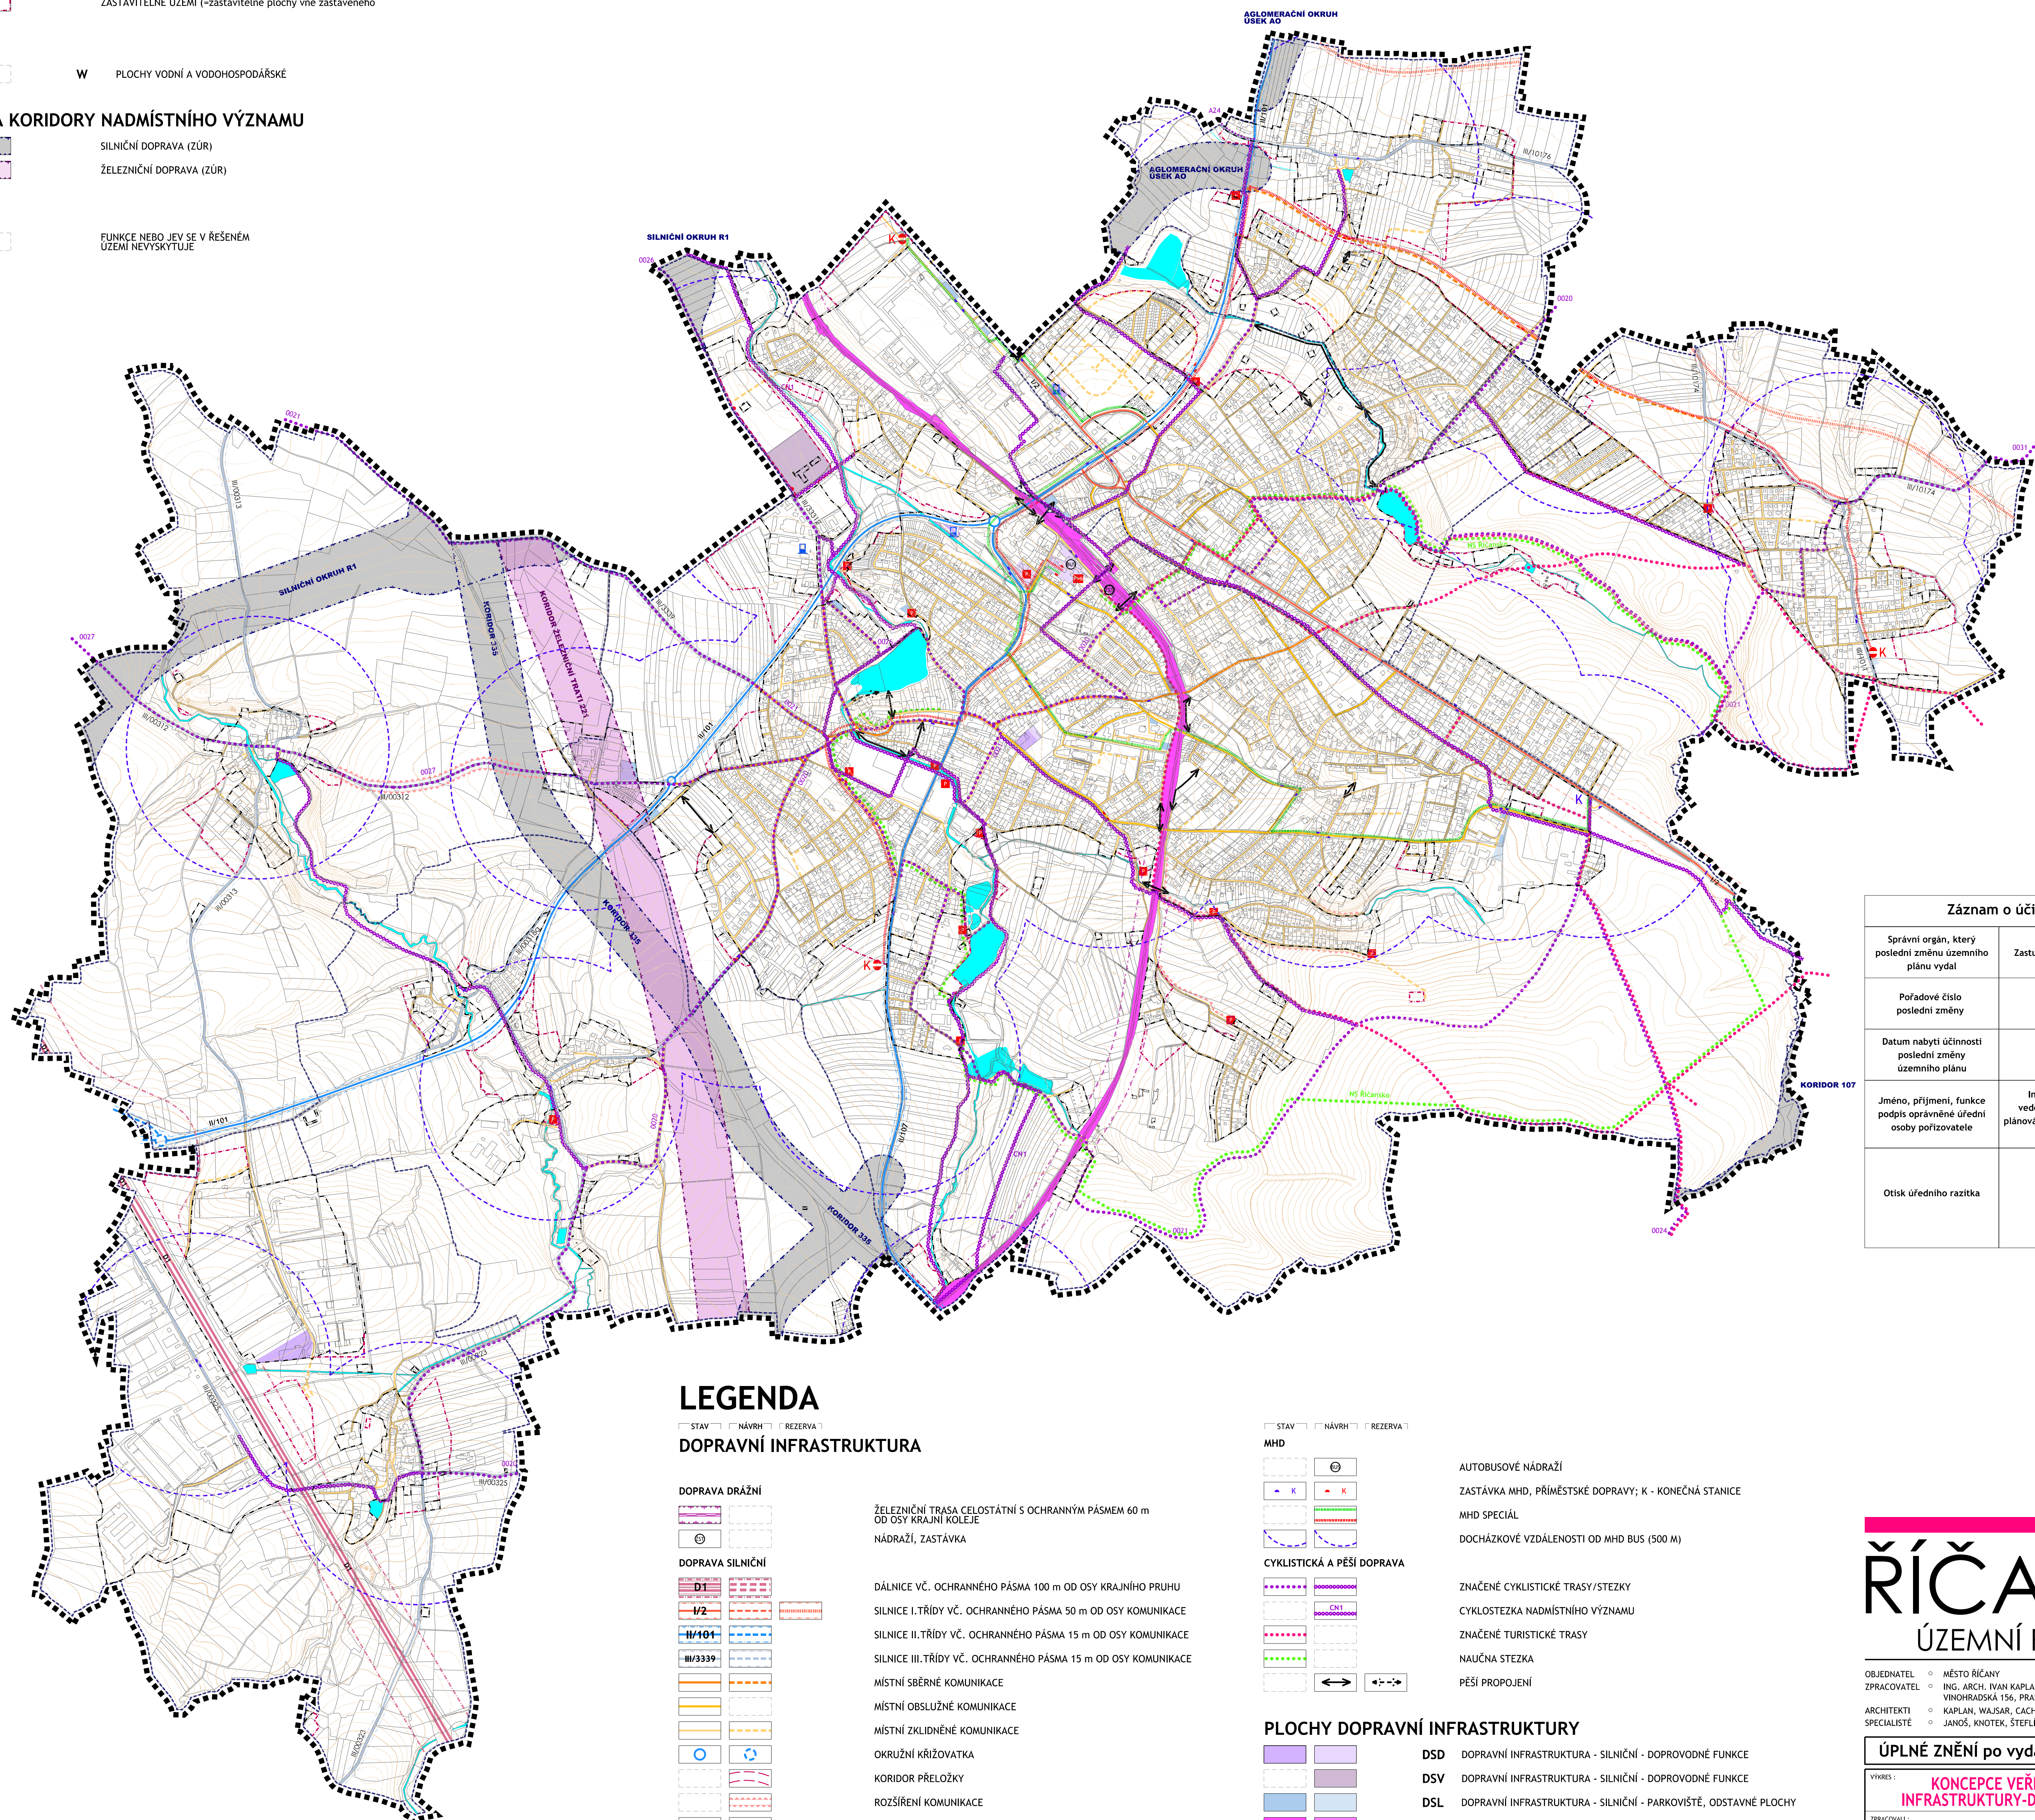

Záznam o účinnosti	
Správní orgán, který poslední změnu územního plánu vydal	Zastupitelstvo města Říčany
Pořadové číslo poslední změny	4
Datum nabytí účinnosti poslední změny územního plánu	5.12.2020
Jméno, příjmení, funkce podpis oprávněné úřední osoby pořizovatele	Ing. Čestmíra Štastná vedoucí odboru územního plánování a regionálního rozvoje MěÚ v Říčanech
Otisk úředního razítka	

LEGENDA

STAV NÁVRH REZERVA

DOPRAVNÍ INFRASTRUKTURA

	DOPRAVA DRÁŽNÍ	ŽELEZNIČNÍ TRASA CELOSTÁTNÍ S OCHRANNÝM PÁSEM 60 m OD OSY KRAJNÍ KOLEJE
	NÁDRAŽÍ, ZASTÁVKA	
	DOPRAVA SILNIČNÍ	DÁLNICE VČ. OCHRANNÉHO PÁSMU 100 m OD OSY KRAJNÍHO PRUHU
	D1	SILNICE I. TŘÍDY VČ. OCHRANNÉHO PÁSMU 50 m OD OSY KOMUNIKACE
	I/2	SILNICE II. TŘÍDY VČ. OCHRANNÉHO PÁSMU 15 m OD OSY KOMUNIKACE
	II/101	SILNICE III. TŘÍDY VČ. OCHRANNÉHO PÁSMU 15 m OD OSY KOMUNIKACE
	III/3339	MÍSTNÍ SBĚRNÉ KOMUNIKACE
	MÍSTNÍ OBSLUŽNÉ KOMUNIKACE	
	MÍSTNÍ ZKLIDNĚNÉ KOMUNIKACE	
	OKRUŽNÍ KŘIŽOVATKA	
	KORIDOR PŘELOŽKY	
	ROZŠÍŘENÍ KOMUNIKACE	
	ČERPACÍ STANICE POHONNÝCH HMOT	
	VEŘEJNÁ PARKOVIŠTĚ	

STAV NÁVRH REZERVA

MHD

	AUTOBUSOVÉ NÁDRAŽÍ
	ZASTÁVKA MHD, PŘÍMĚSTSKÉ DOPRAVY; K - KONEČNÁ STANICE
	MHD SPECIÁL
	DOCHÁZKOVÉ VZDÁLENOSTI OD MHD BUS (500 M)

CYKLISTICKÁ A PĚŠÍ DOPRAVA

	ZNAČENÉ CYKLISTICKÉ TRASY/STEZKY
	CYKLOSTEZKA NADMÍSTNÍHO VÝZNAMU
	ZNAČENÉ TURISTICKÉ TRASY
	NAUČNÁ STEZKA
	PĚŠÍ PROPOJENÍ

PLOCHY DOPRAVNÍ INFRASTRUKTURY

	DSD	DOPRAVNÍ INFRASTRUKTURA - SILNIČNÍ - DOPROVODNÉ FUNKCE
	DSV	DOPRAVNÍ INFRASTRUKTURA - SILNIČNÍ - DOPROVODNÉ FUNKCE
	DSL	DOPRAVNÍ INFRASTRUKTURA - SILNIČNÍ - PARKOVIŠTĚ, ODSTAVNÉ PLOCHY
	DZ	DOPRAVNÍ INFRASTRUKTURA - ŽELEZNIČNÍ

ŘÍČANY

ÚZEMNÍ PLÁN

OBJEDNATEL: MĚSTO ŘÍČANY
ZPRACOVATEL: ING. ARCH. IVAN KAPLAN - AGORA STUDIO
VINOHRADESKÁ 156, PRAHA 3, 130 00
ARCHITEKTI: KAPLAN, WAJSAR, ČACH, FIALOVÁ, JELÍNKOVÁ
SPECIALISTE: JANOŠ, KNOTEK, ŠTEFLÍČEK

ÚPLNÉ ZNĚNÍ po vydání změny č. 4

VÝKRES: KONCEPCE VEŘEJNÉ INFRASTRUKTURY-DOPRAVNÍ	ČÍSLO VÝKRS: 7
ZPRACOVAVL: DOC. ING. ARCH. IVAN KAPLAN ING. JELÍNKOVÁ	SEVER:
MĚŘITKO: 1 : 5 000	DATUM: LISTOPAD 2020