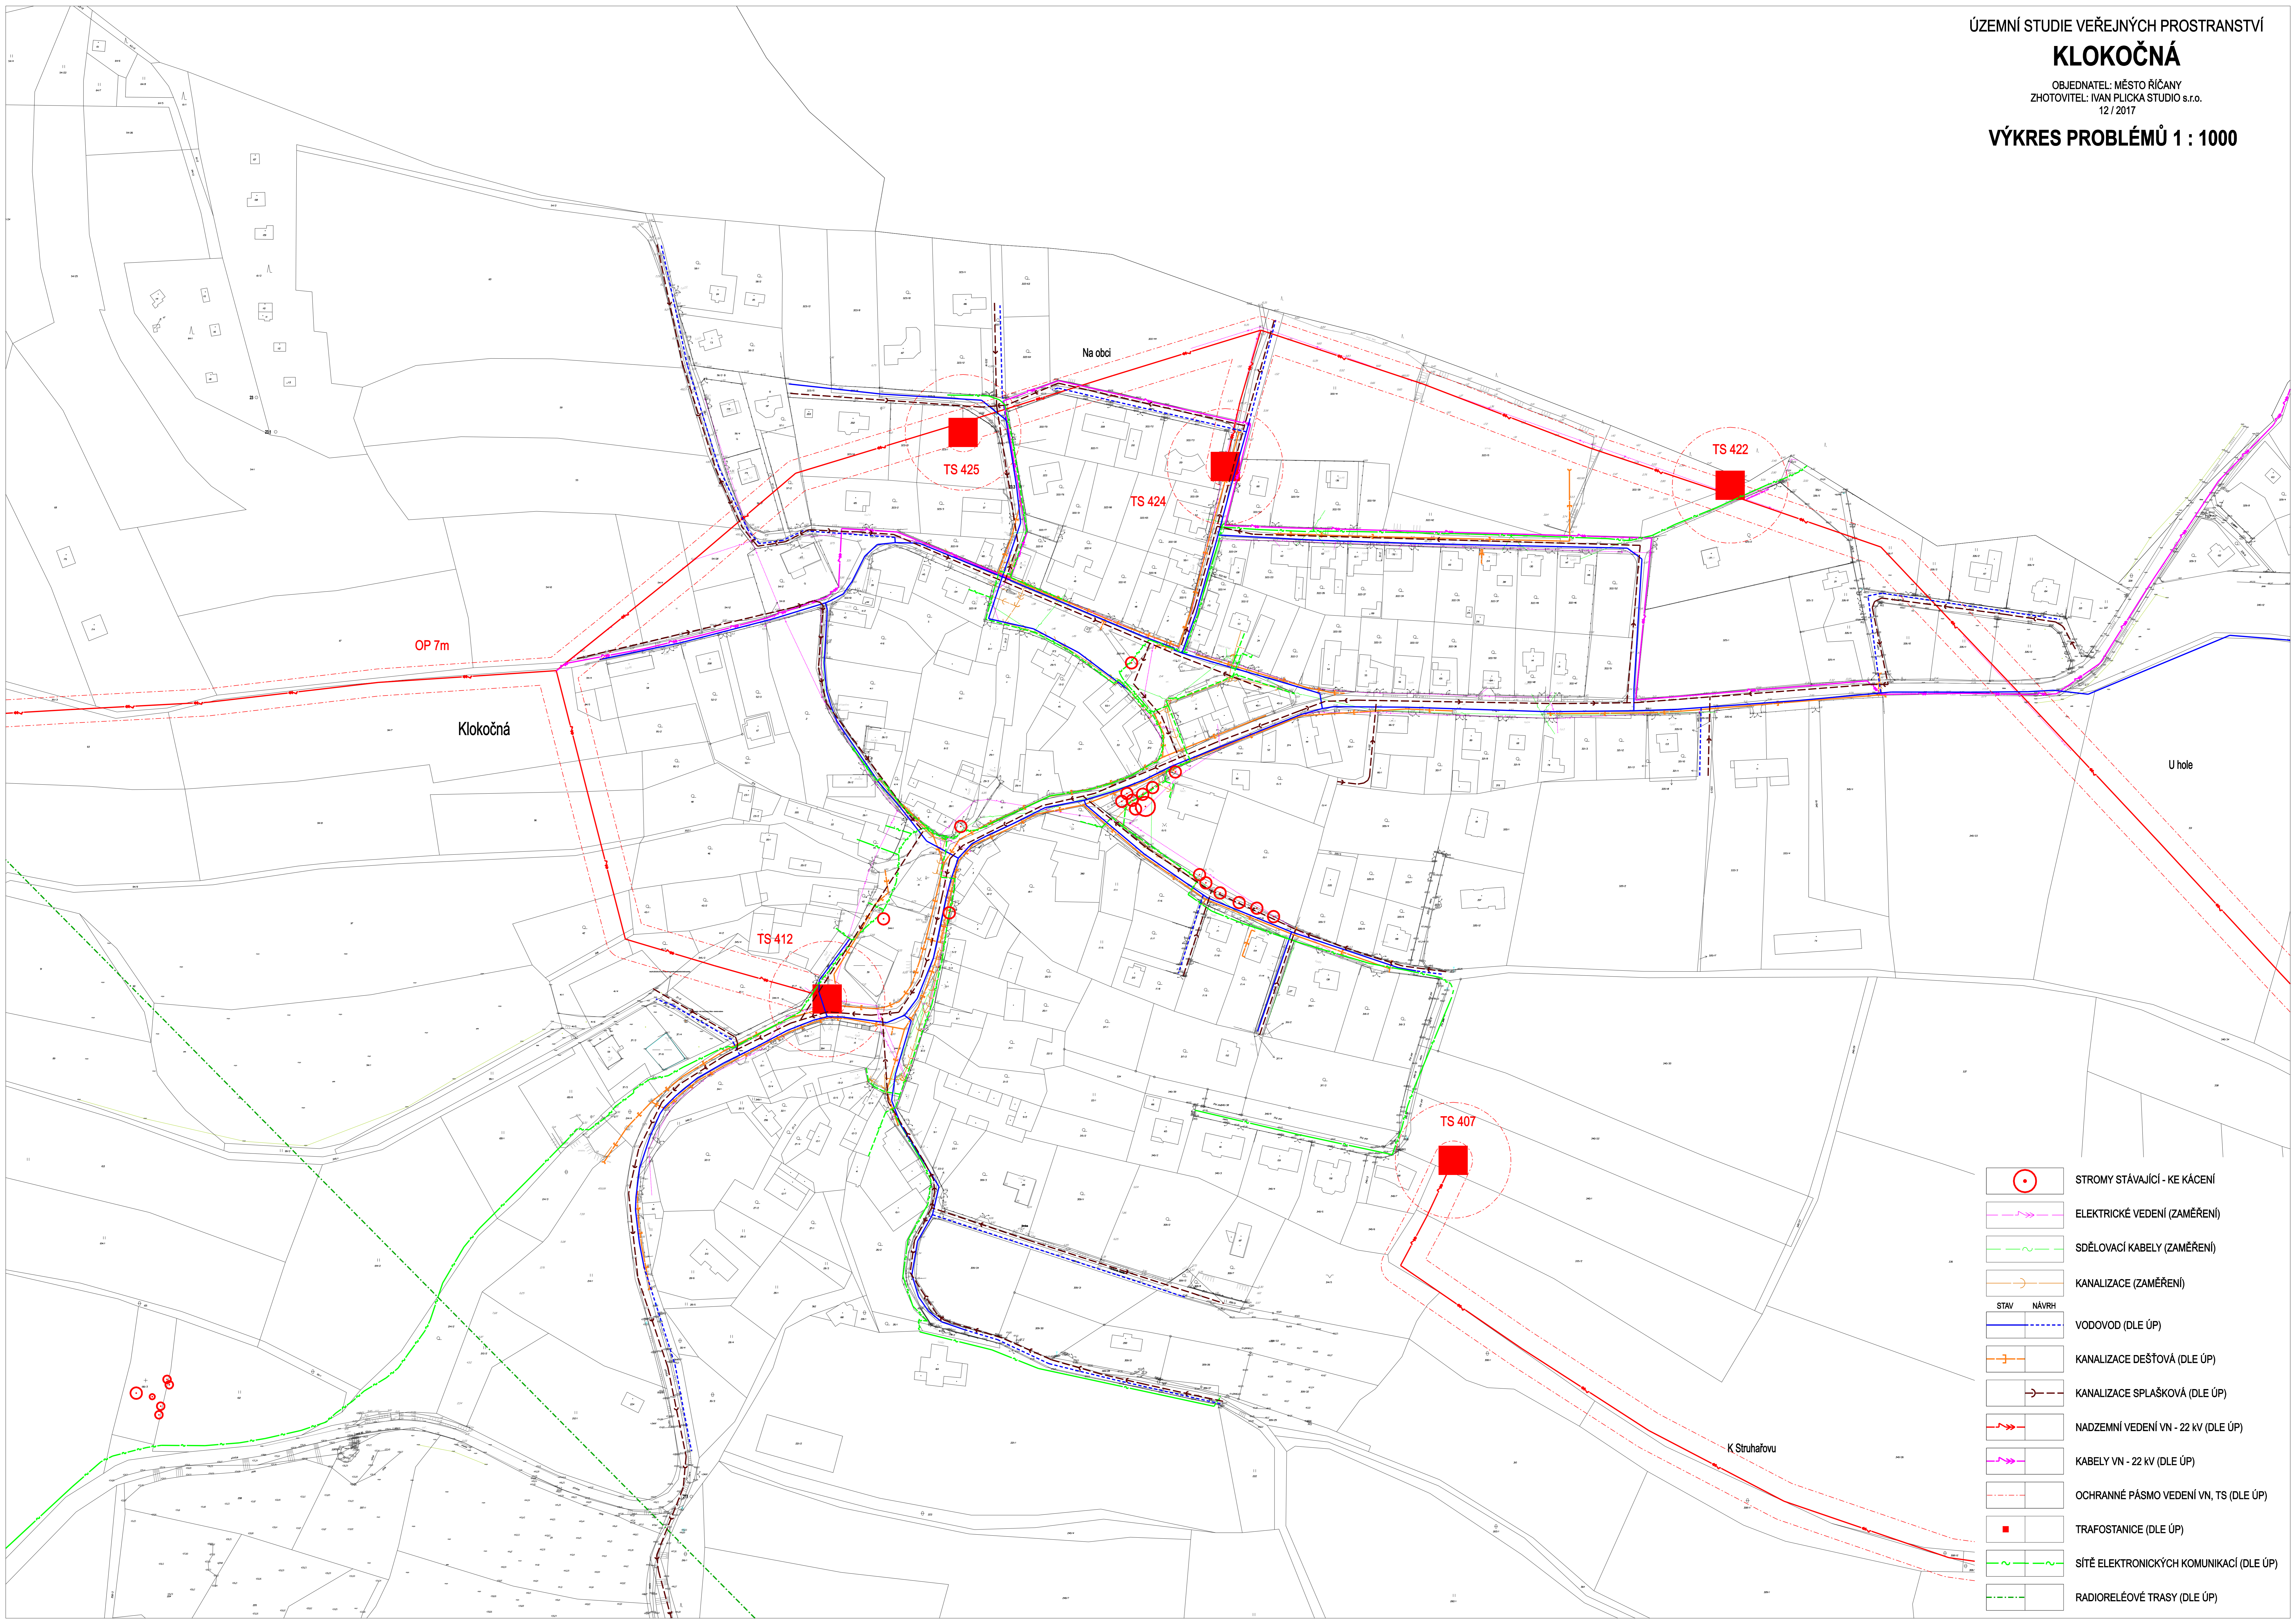
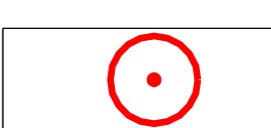
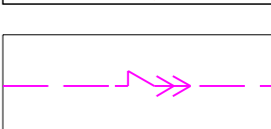
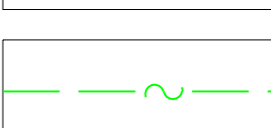
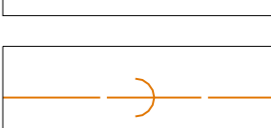
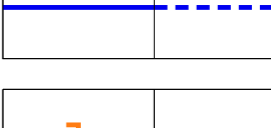
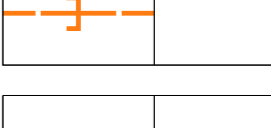


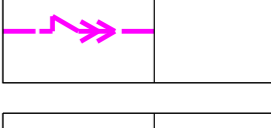

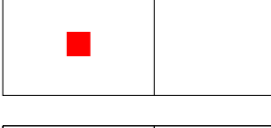
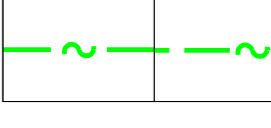
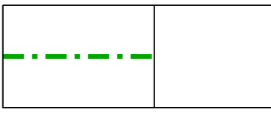


# KLOKOČNÁ

OBJEDNATEL: MĚSTO ŘÍČANY  
ZHOVITEL: IVAN PLICKA STUDIO s.r.o.  
12 / 2017

## VÝKRES PROBLÉMŮ 1 : 1000



-  STROMY STÁVAJÍCÍ - KE KÁCENÍ
-  ELEKTRICKÉ VEDENÍ (ZAMĚŘENÍ)
-  SDĚLOVACÍ KABELY (ZAMĚŘENÍ)
-  KANALIZACE (ZAMĚŘENÍ)
- |      |       |
|------|-------|
| STAV | NÁVRH |
|------|-------|
-  VODOVOD (DLE ÚP)
-  KANALIZACE DEŠŤOVÁ (DLE ÚP)
-  KANALIZACE SPLAŠKOVÁ (DLE ÚP)
-  NADZEMNÍ VEDENÍ VN - 22 KV (DLE ÚP)
-  KABELY VN - 22 KV (DLE ÚP)
-  OCHRANNÉ PÁSMO VEDENÍ VN, TS (DLE ÚP)
-  TRAFOSTANICE (DLE ÚP)
-  SÍTĚ ELEKTRONICKÝCH KOMUNIKACÍ (DLE ÚP)
-  RADIORELÉOVÉ TRASY (DLE ÚP)