


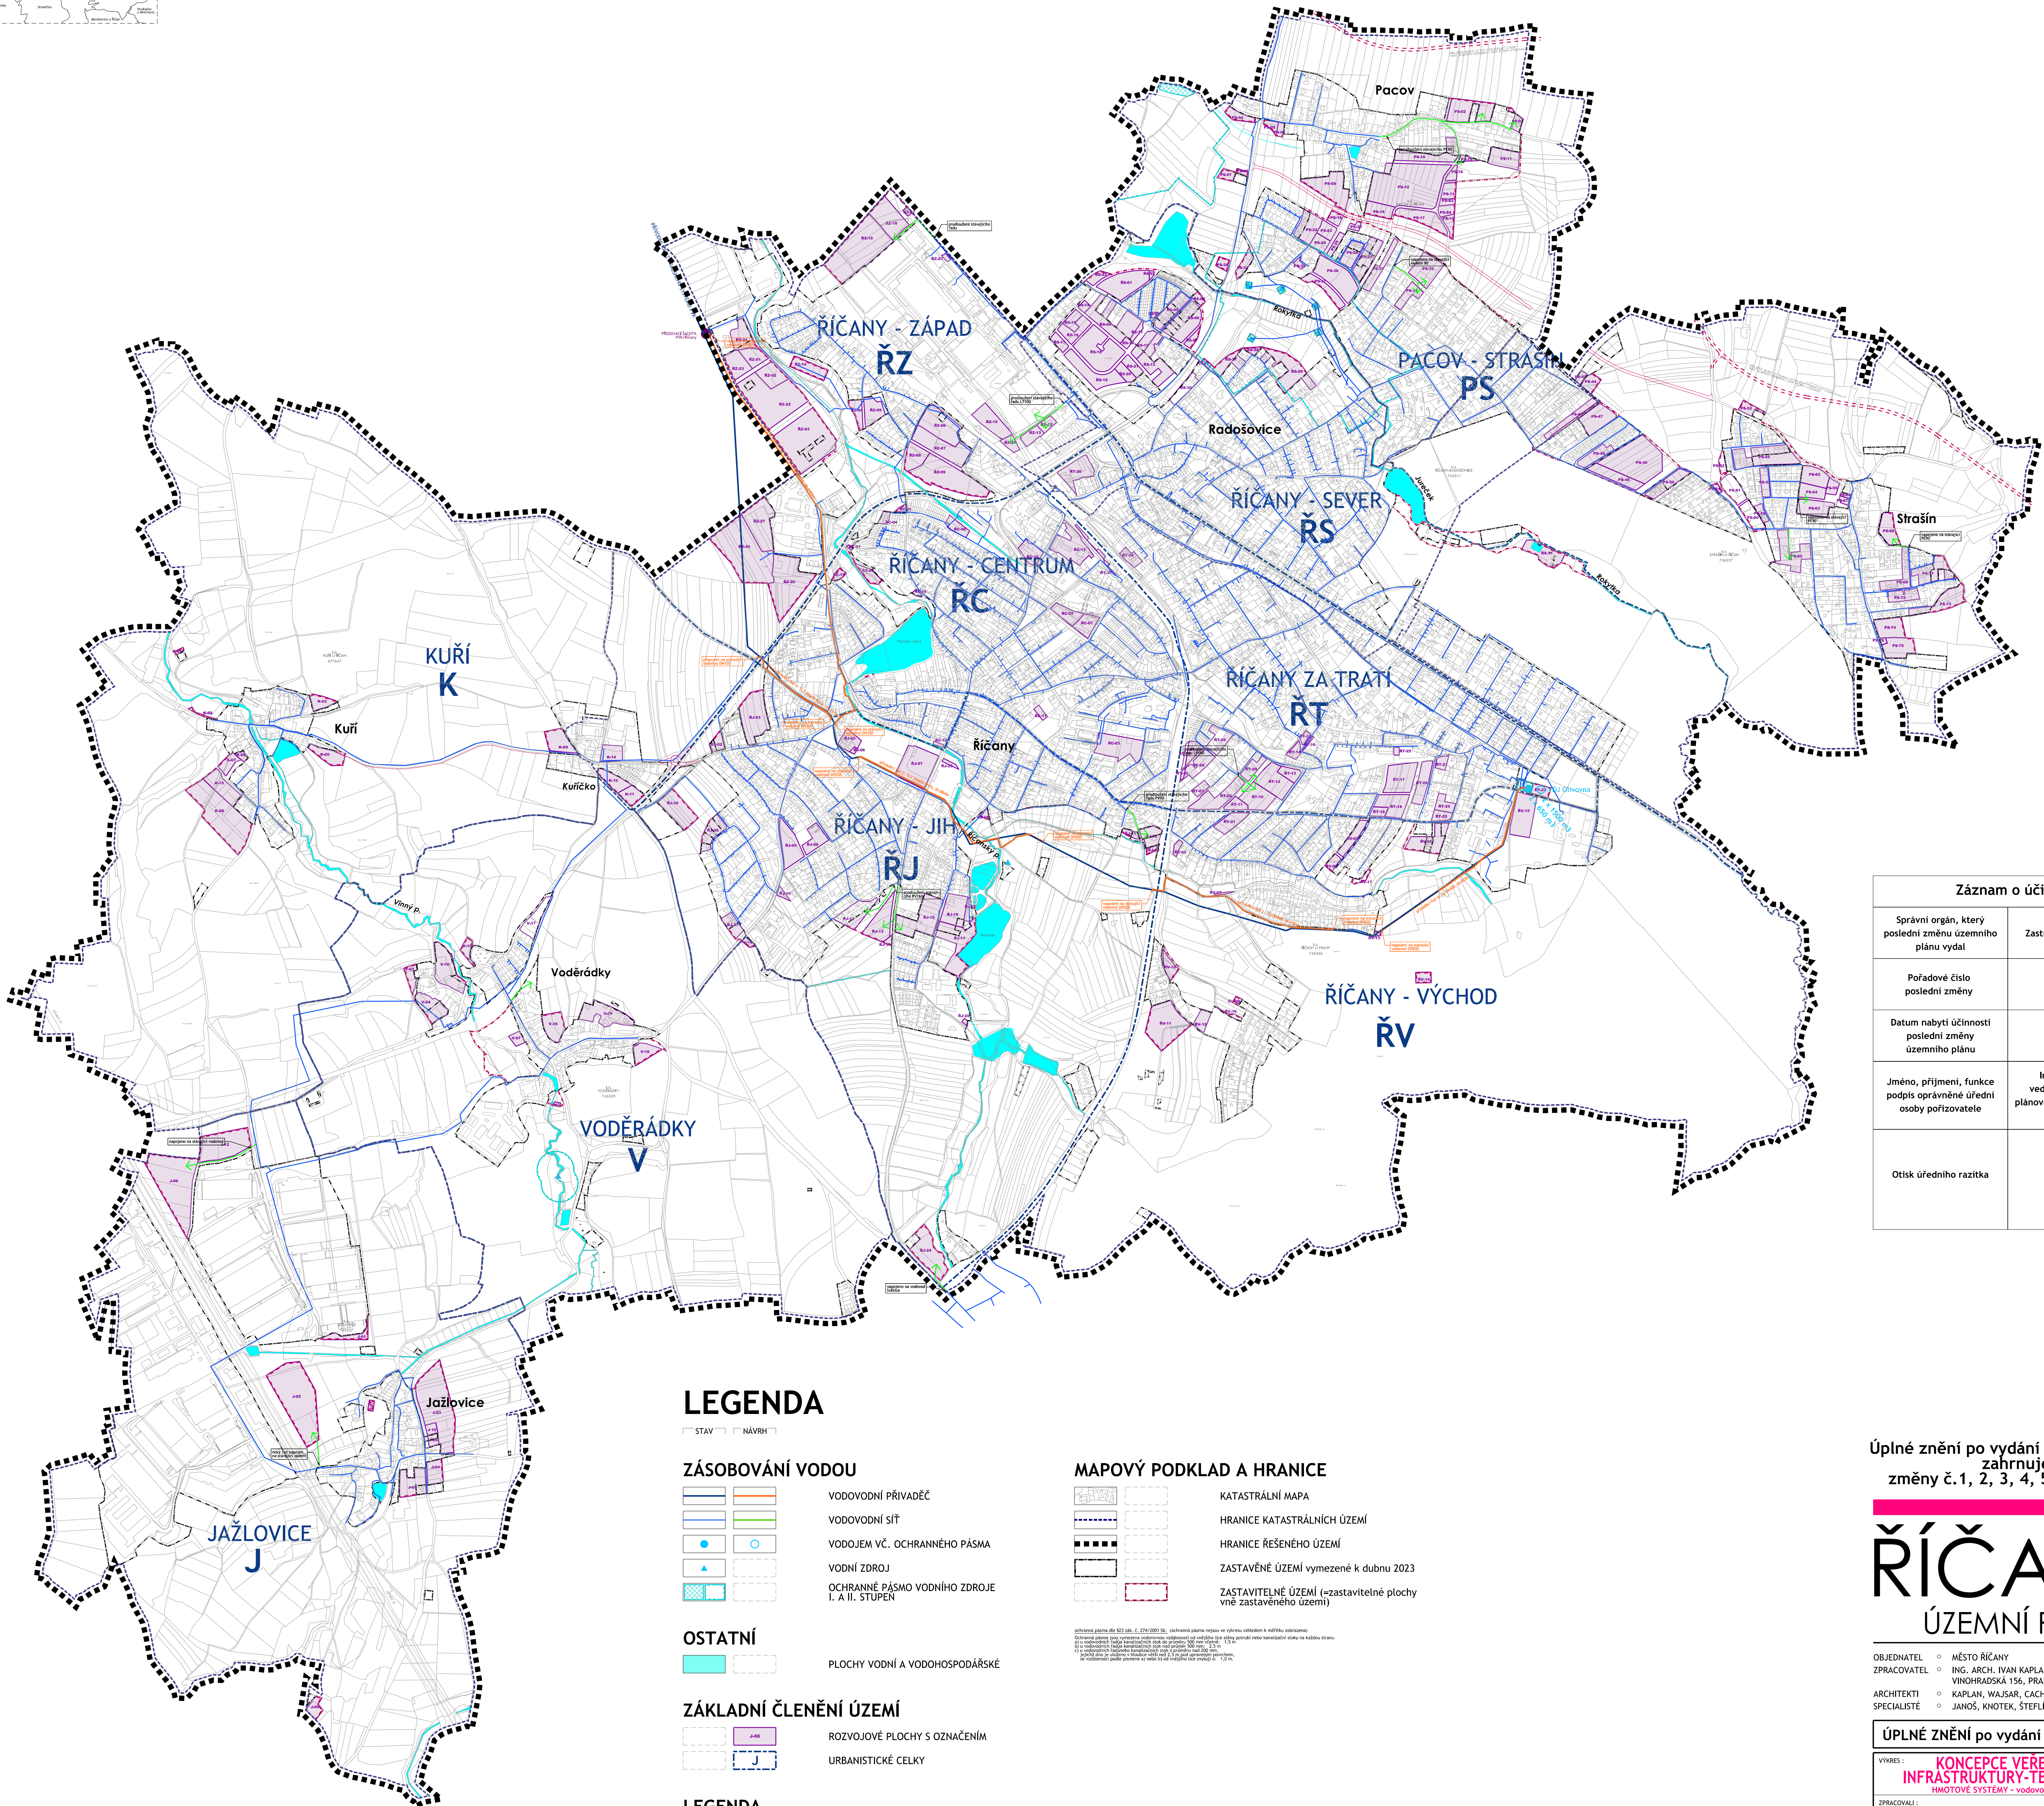

Uplné znění po vydání změn č.10 a č.7  
zahrnuje:  
změny č.1, 2, 3, 4, 5, 6, 7, 8 a 10

|             |                                                                             |
|-------------|-----------------------------------------------------------------------------|
| OBJEDNATEL  | ○ MĚSTO ŘÍČANY                                                              |
| ZPRACOVATEL | ○ ING. ARCH. IVAN KAPLAN - AGORA STUDIO<br>VINOHRADSKÁ 156, PRAHA 3, 130 00 |
| ARCHITEKTI  | ○ KAPLAN, WAJSAR, CACH, FIALOVÁ, JELÍNKOVÁ                                  |
| SPECIALISTÉ | ○ JANOŠ, KNOTEK, ŠTEFLÍČEK                                                  |

|   |                                                                                                  |  |                                                                                       |
|---|--------------------------------------------------------------------------------------------------|--|---------------------------------------------------------------------------------------|
| <h1>ÚPLNÉ ZNĚNÍ po vydání změn č. 10 a č. 7</h1>                                                             |                                                                                                  |  |                                                                                       |
| VYKROU :<br><b>KONCEPCE VEŘEJNÉ<br/>         INFRASTRUKTURY-TECHNICKÉ</b><br>HMOTOVÉ SYSTÉMY - vodovodní síť | ČÍSLO VÝKRO :<br><b>4</b>                                                                        |  |                                                                                       |
| ZPRACOVAVL :<br>DOC. ING. ARCH. IVAN KAPLAN<br>ING. JELINKOVÁ                                                | SEVER :<br> |  |                                                                                       |
| MĚŠTĚTKO :<br>1 : 10 000                                                                                     | DATUM :<br>ČERVENEC 2024                                                                         |  |                                                                                       |
| 200 m      400 m      600 m      800 m                                                                       |                                                                                                  |  |                                                                                       |
|                         |                                                                                                  |  |                                                                                       |
| PARÉ :   |                                                                                                  |  |  |