
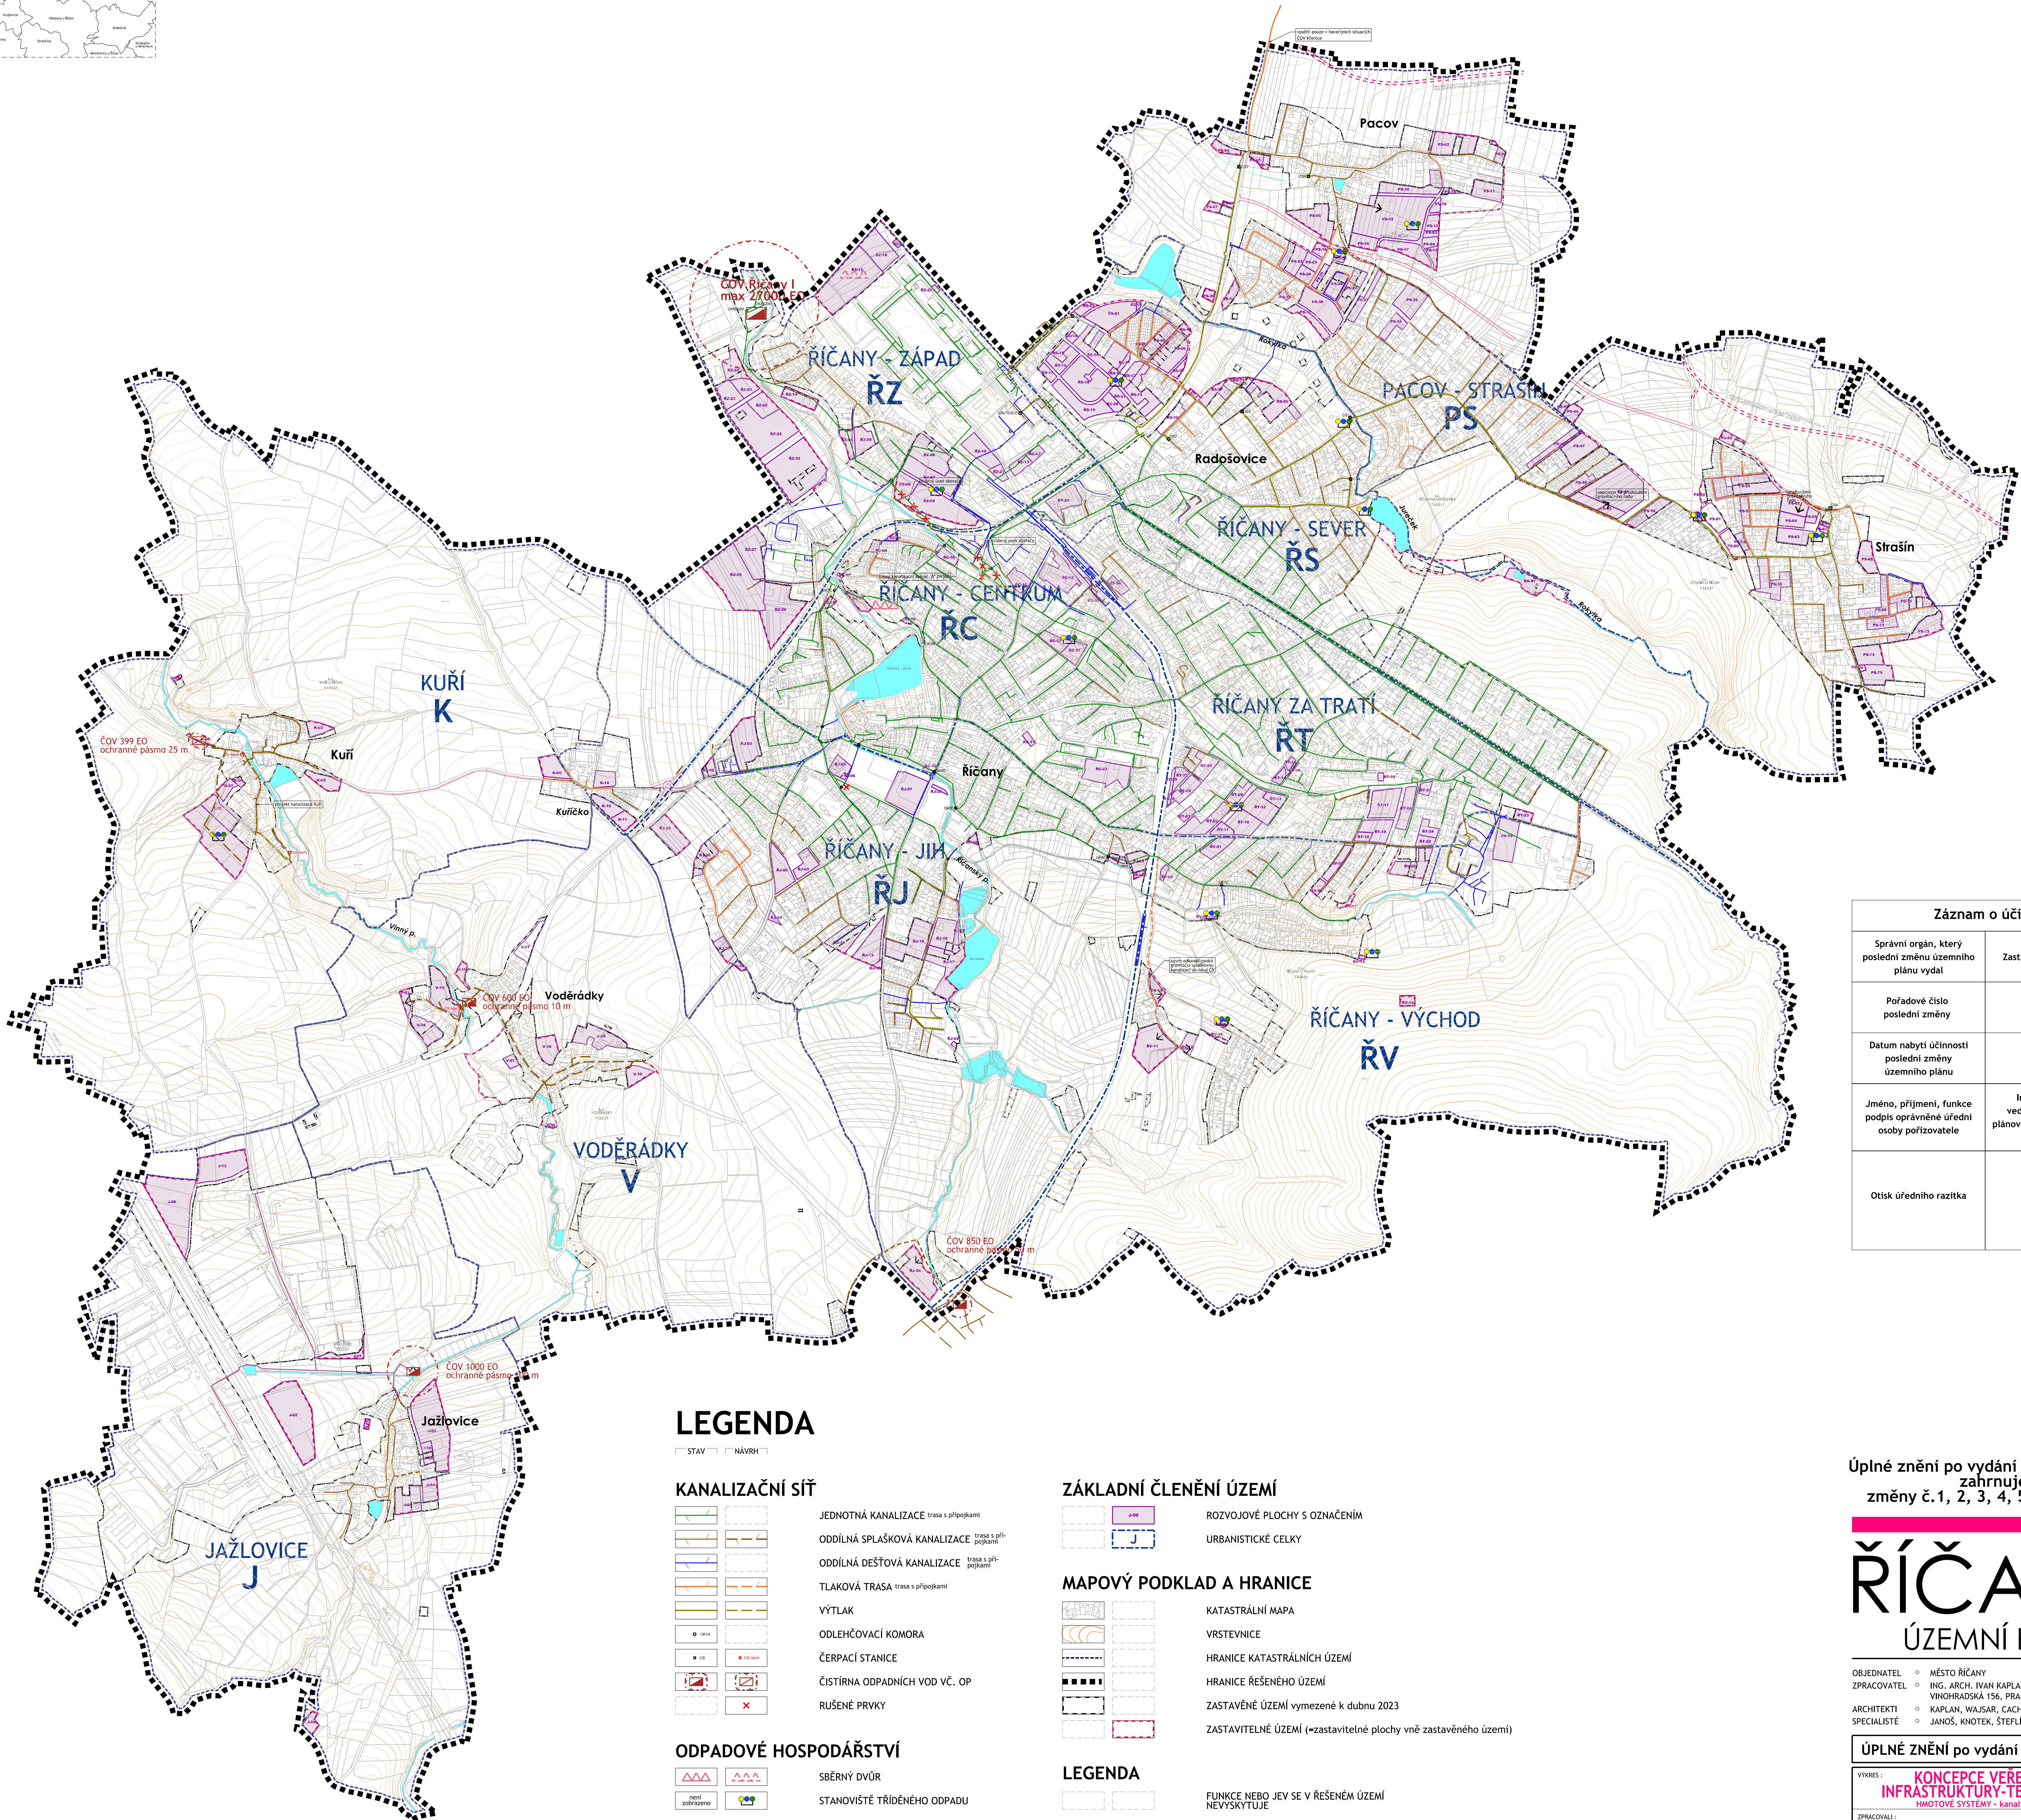


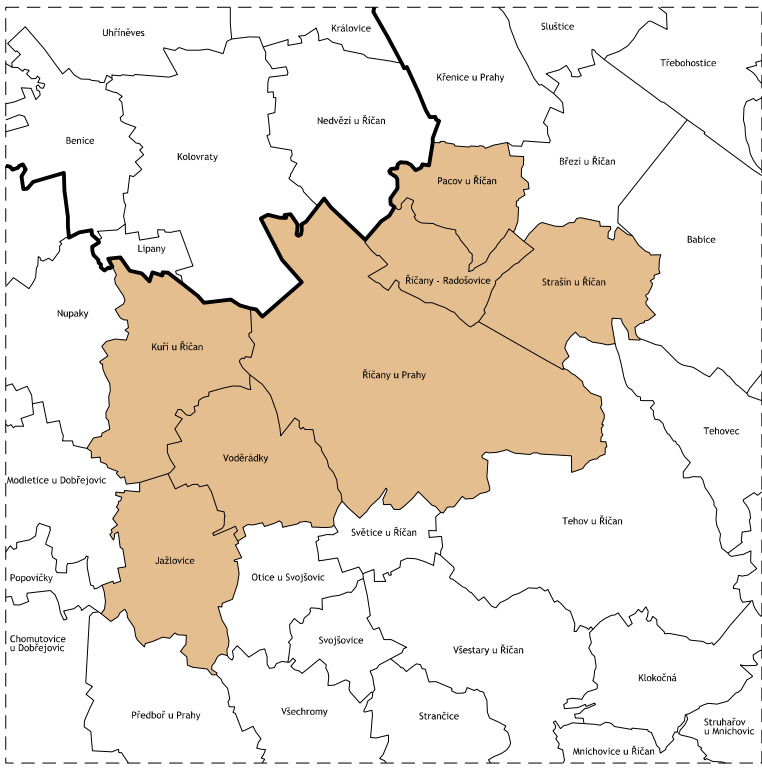

Záznam o účinnosti	
Správní orgán, který poslední změnu územního plánu vydal	Zastupitelstvo města Říčany
Pořadové číslo poslední změny	10, 7
Datum nabytí účinnosti poslední změny územního plánu	
Jméno, příjmení, funkce podpis oprávněné úřední osoby pořizovatele	Ing. Čestmíra Štastná vedoucí odboru územního plánování a regionálního rozvoje MeÚ v Říčanech
Otisk úředního razítka	

LEGENDA

STAV NÁVRH

KANALIZAČNÍ SÍŤ

	JEDNOTNÁ KANALIZACE trasa s přípojkami
	ODDÍLNÁ SPLAŠKOVÁ KANALIZACE trasa s přípojkami
	ODDÍLNÁ DEŠŤOVÁ KANALIZACE trasa s přípojkami
	TLAKOVÁ TRASA trasa s přípojkami
	VÝTLAK
	ODLEHČOVACÍ KOMORA
	ČERPAČÍ STANICE
	ČISTÍRNA ODPADNÍCH VOD VČ. OP
	RUŠENÉ PRVKY

ODPADOVÉ HOSPODÁŘSTVÍ

	SBĚRNÝ DVŮR
	STANOVISŤE TRÍDĚNÉHO ODPADU

OSTATNÍ

	PLOCHY VODNÍ A VODOHOSPODÁŘSKÉ
--	--------------------------------

ZÁKLADNÍ ČLENĚNÍ ÚZEMÍ

	ROZVOJOVÉ PLOCHY S OZNAČENÍM
	URBANISTICKÉ CELKY

MAPOVÝ PODKLAD A HRANICE

	KATASTRÁLNÍ MAPA
	VRSTEVNICE
	HRANICE KATASTRÁLNÍCH ÚZEMÍ
	HRANICE ŘEŠENÉHO ÚZEMÍ
	ZASTAVĚNÉ ÚZEMÍ vymezené k dubnu 2023
	ZASTAVITELNÉ ÚZEMÍ (=zastavitelné plochy vně zastavěného území)

LEGENDA

	FUNKCE NEBO JEV SE V ŘEŠENÉM ÚZEMÍ NEVYSKYTÚJE
--	--

Úplné znění po vydání změn č.10 a č.7 zahrnuje:
změny č.1, 2, 3, 4, 5, 6, 7, 8 a 10

ŘÍČANY

ÚZEMNÍ PLÁN

OBJEDNATEL	○ MĚSTO ŘÍČANY
ZPRACOVATEL	○ ING. ARCH. IVAN KAPLAN - AGORA STUDIO VINOHRADESKÁ 156, PRAHA 3, 130 00
ARCHITEKTI	○ KAPLAN, WAJSAR, CACH, FIALOVÁ, JELÍNKOVÁ
SPECIALISTÉ	○ JANOŠ, KNOTEK, ŠTEFLÍČEK

ÚPLNÉ ZNĚNÍ po vydání změn č.10 a č.7	
VYKRES : KONCEPCE VEŘEJNÉ INFRASTRUKTURY-TECHNICKÉ HMOTOVÉ SYSTÉMY - kanalizace	ČÍSLO VÝMR: 5
ZPRACOVALI : DOC. ING. ARCH. IVAN KAPLAN ING. JELÍNKOVÁ	SEVER :
MĚŘÍTKO : 1 : 10 000	DATUM : ČERVENEC 2024
PAŘE : 	