LEGENDA

STAV | NÁVRH | REZERVA

PLOCHY

PLOCHY BYDLENÍ

- BH – BYDLENÍ V BYTOVÝCH DOMECH
- BI – BYDLENÍ V RODINNÝCH DOMECH - MĚSTSKÉ A PŘÍMĚSTSKÉ
- BV – BYDLENÍ V RODINNÝCH DOMECH - VENKOVSKÉ

PLOCHY REKREACE

- RI – REKREACE - PLOCHY STAVEB PRO RODINNOU REKREACI

PLOCHY OBČANSKÉHO VYBAVENÍ

- OV – OBČANSKÉ VYBAVENÍ - VEŘEJNÁ INFRASTRUKTURA
- OVV – OBČANSKÉ VYBAVENÍ - VEŘEJNÁ INFRASTRUKTURA - VELKOPLOŠNÉ
- OM – OBČANSKÉ VYBAVENÍ - KOMERČNÍ ZAŘÍZENÍ MALÁ A STŘEDNÍ
- OK – OBČANSKÉ VYBAVENÍ - KOMERČNÍ ZAŘÍZENÍ PLOŠNĚ ROZSÁHLÁ
- OS – OBČANSKÉ VYBAVENÍ - TĚLOVÝCHOVNÁ A SPORTOVNÍ ZAŘÍZENÍ
- OSL – OBČANSKÉ VYBAVENÍ - TĚLOVÝCHOVNÉ A SPORTOVNÍ PLOCHY
- OH – OBČANSKÉ VYBAVENÍ - HŘBITOVY

PLOCHY VEŘEJNÝCH PROSTRANSTVÍ

- PV – VEŘEJNÁ PROSTRANSTVÍ
- ZV – VEŘEJNÁ PROSTRANSTVÍ - VEŘEJNÁ ZELEŇ

PLOCHY SMÍŠENÉ OBYTNÉ

- SC – PLOCHY SMÍŠENÉ OBYTNÉ - V CENTRECH MĚST
- SM – PLOCHY SMÍŠENÉ OBYTNÉ - MĚSTSKÉ
- SV – PLOCHY SMÍŠENÉ OBYTNÉ - VENKOVSKÉ
- SR – PLOCHY SMÍŠENÉ OBYTNÉ - REKREAČNÍ

PLOCHY DOPRAVNÍ INFRASTRUKTURY

- DSK – DOPRAVNÍ INFRASTRUKTURA - SILNIČNÍ - KOMUNIKACE
- DSD – DOPRAVNÍ INFRASTRUKTURA - SILNIČNÍ - DOPROVODNÉ FUNKCE
- DSV – DOPRAVNÍ INFRASTRUKTURA - SILNIČNÍ - DOPROVODNÉ FUNKCE - VELKOPLOŠNÉ
- DSL – DOPRAVNÍ INFRASTRUKTURA - SILNIČNÍ - PARKOVIŠTĚ, ODSTAVNÉ PLOCHY
- DZ – DOPRAVNÍ INFRASTRUKTURA - ŽELEZNIČNÍ

PLOCHY TECHNICKÉ INFRASTRUKTURY

- TI – TECHNICKÁ INFRASTRUKTURA

PLOCHY VÝROBY A SKLADOVÁNÍ

- VL – VÝROBA A SKLADOVÁNÍ - LEHKÝ PRŮMYSL
- VD – VÝROBA A SKLADOVÁNÍ - DROBNÁ A ŘEMESLNÁ VÝROBA
- VP – VÝROBA A SKLADOVÁNÍ - TECHNOLOGICKÝ PARK
- VZ – VÝROBA A SKLADOVÁNÍ - ZEMĚDĚLSKÁ VÝROBA

PLOCHY ZELENĚ

- ZO – ZELEŇ OCHRANNÁ A IZOLAČNÍ
- ZS – ZELEŇ SOUKROMÁ A VYHRAZENÁ

PLOCHY VODNÍ A VODOHOSPODÁŘSKÉ

- W – PLOCHY VODNÍ A VODOHOSPODÁŘSKÉ

STAV | NÁVRH | REZERVA

PLOCHY ZEMĚDĚLSKÉ

- NZT – PLOCHY ZEMĚDĚLSKÉ - TRVALÝ TRAVNÍ POROST
- NZO – PLOCHY ZEMĚDĚLSKÉ - ORNÁ PŮDA
- NXS – PLOCHY ZEMĚDĚLSKÉ - SE SPECIFICKÝM VYUŽITÍM - SADY

PLOCHY LESNÍ

- NLH – PLOCHY LESNÍ - LESY HOSPODÁŘSKÉ
- NLZ – PLOCHY LESNÍ - LESY ZVLÁŠTNÍHO URČENÍ

PLOCHY SMÍŠENÉ NEZASTAVĚNÉHO ÚZEMÍ

- NSG – PLOCHY SMÍŠENÉ NEZASTAVĚNÉHO ÚZEMÍ - ZELEŇ SEGREGAČNÍ
- NSX – PLOCHY SMÍŠENÉ NEZASTAVĚNÉHO ÚZEMÍ - KRAJINNÝ PARK

OSTATNÍ

- VYMEZENÍ REGULOVANÝCH ÚZEMÍ (pro podmínky využití ploch v tab. regulací)

DOPRAVNÍ INFRASTRUKTURA

DOPRAVA DRÁŽNÍ

- ŽELEZNIČNÍ TRASA CELOSTÁTNÍ
- NÁDRAŽÍ, ZASTÁVKA

DOPRAVA SILNIČNÍ

- D1 – DÁLNICE
- I/2 – SILNICE I.TŘÍDY
- II/101 – SILNICE II.TŘÍDY
- III/3339 – SILNICE III.TŘÍDY
- MÍSTNÍ A ÚČELOVÉ KOMUNIKACE
- OKRUŽNÍ KŘIŽOVATKA
- ČERPACÍ STANICE POHONNÝCH HMOT
- KORIDOR PŘELOŽKY I./II. DLE PLATNÉHO VÚC A ÚPN MĚSTA
- ROZŠÍŘENÍ KOMUNIKACE

MHD

- BUS – AUTOBUSOVÉ NÁDRAŽÍ
- K – ZASTÁVKA MHD, PŘÍMĚSTSKÉ DOPRAVY; K – KONEČNÁ STANICE
- MHD SPECIÁL
- DOCHÁZKOVÉ VZDÁLENOSTI OD MHD BUS (500m)

CYKLISTICKÁ A PĚŠÍ DOPRAVA

- ZNAČENÉ CYKLISTICKÉ TRASY/STEZKY
- ZNAČENÉ TURISTICKÉ TRASY
- NAUČNÁ STEZKA
- PĚŠÍ PROPOJENÍ

PLOCHY A KORIDORY NADMĚSTNÍHO VÝZNAMU

- SILNIČNÍ DOPRAVA (ZÚR)
- ŽELEZNIČNÍ DOPRAVA (ZÚR)

v tištěné verzi je výkres rozdělen na jednotlivé listy

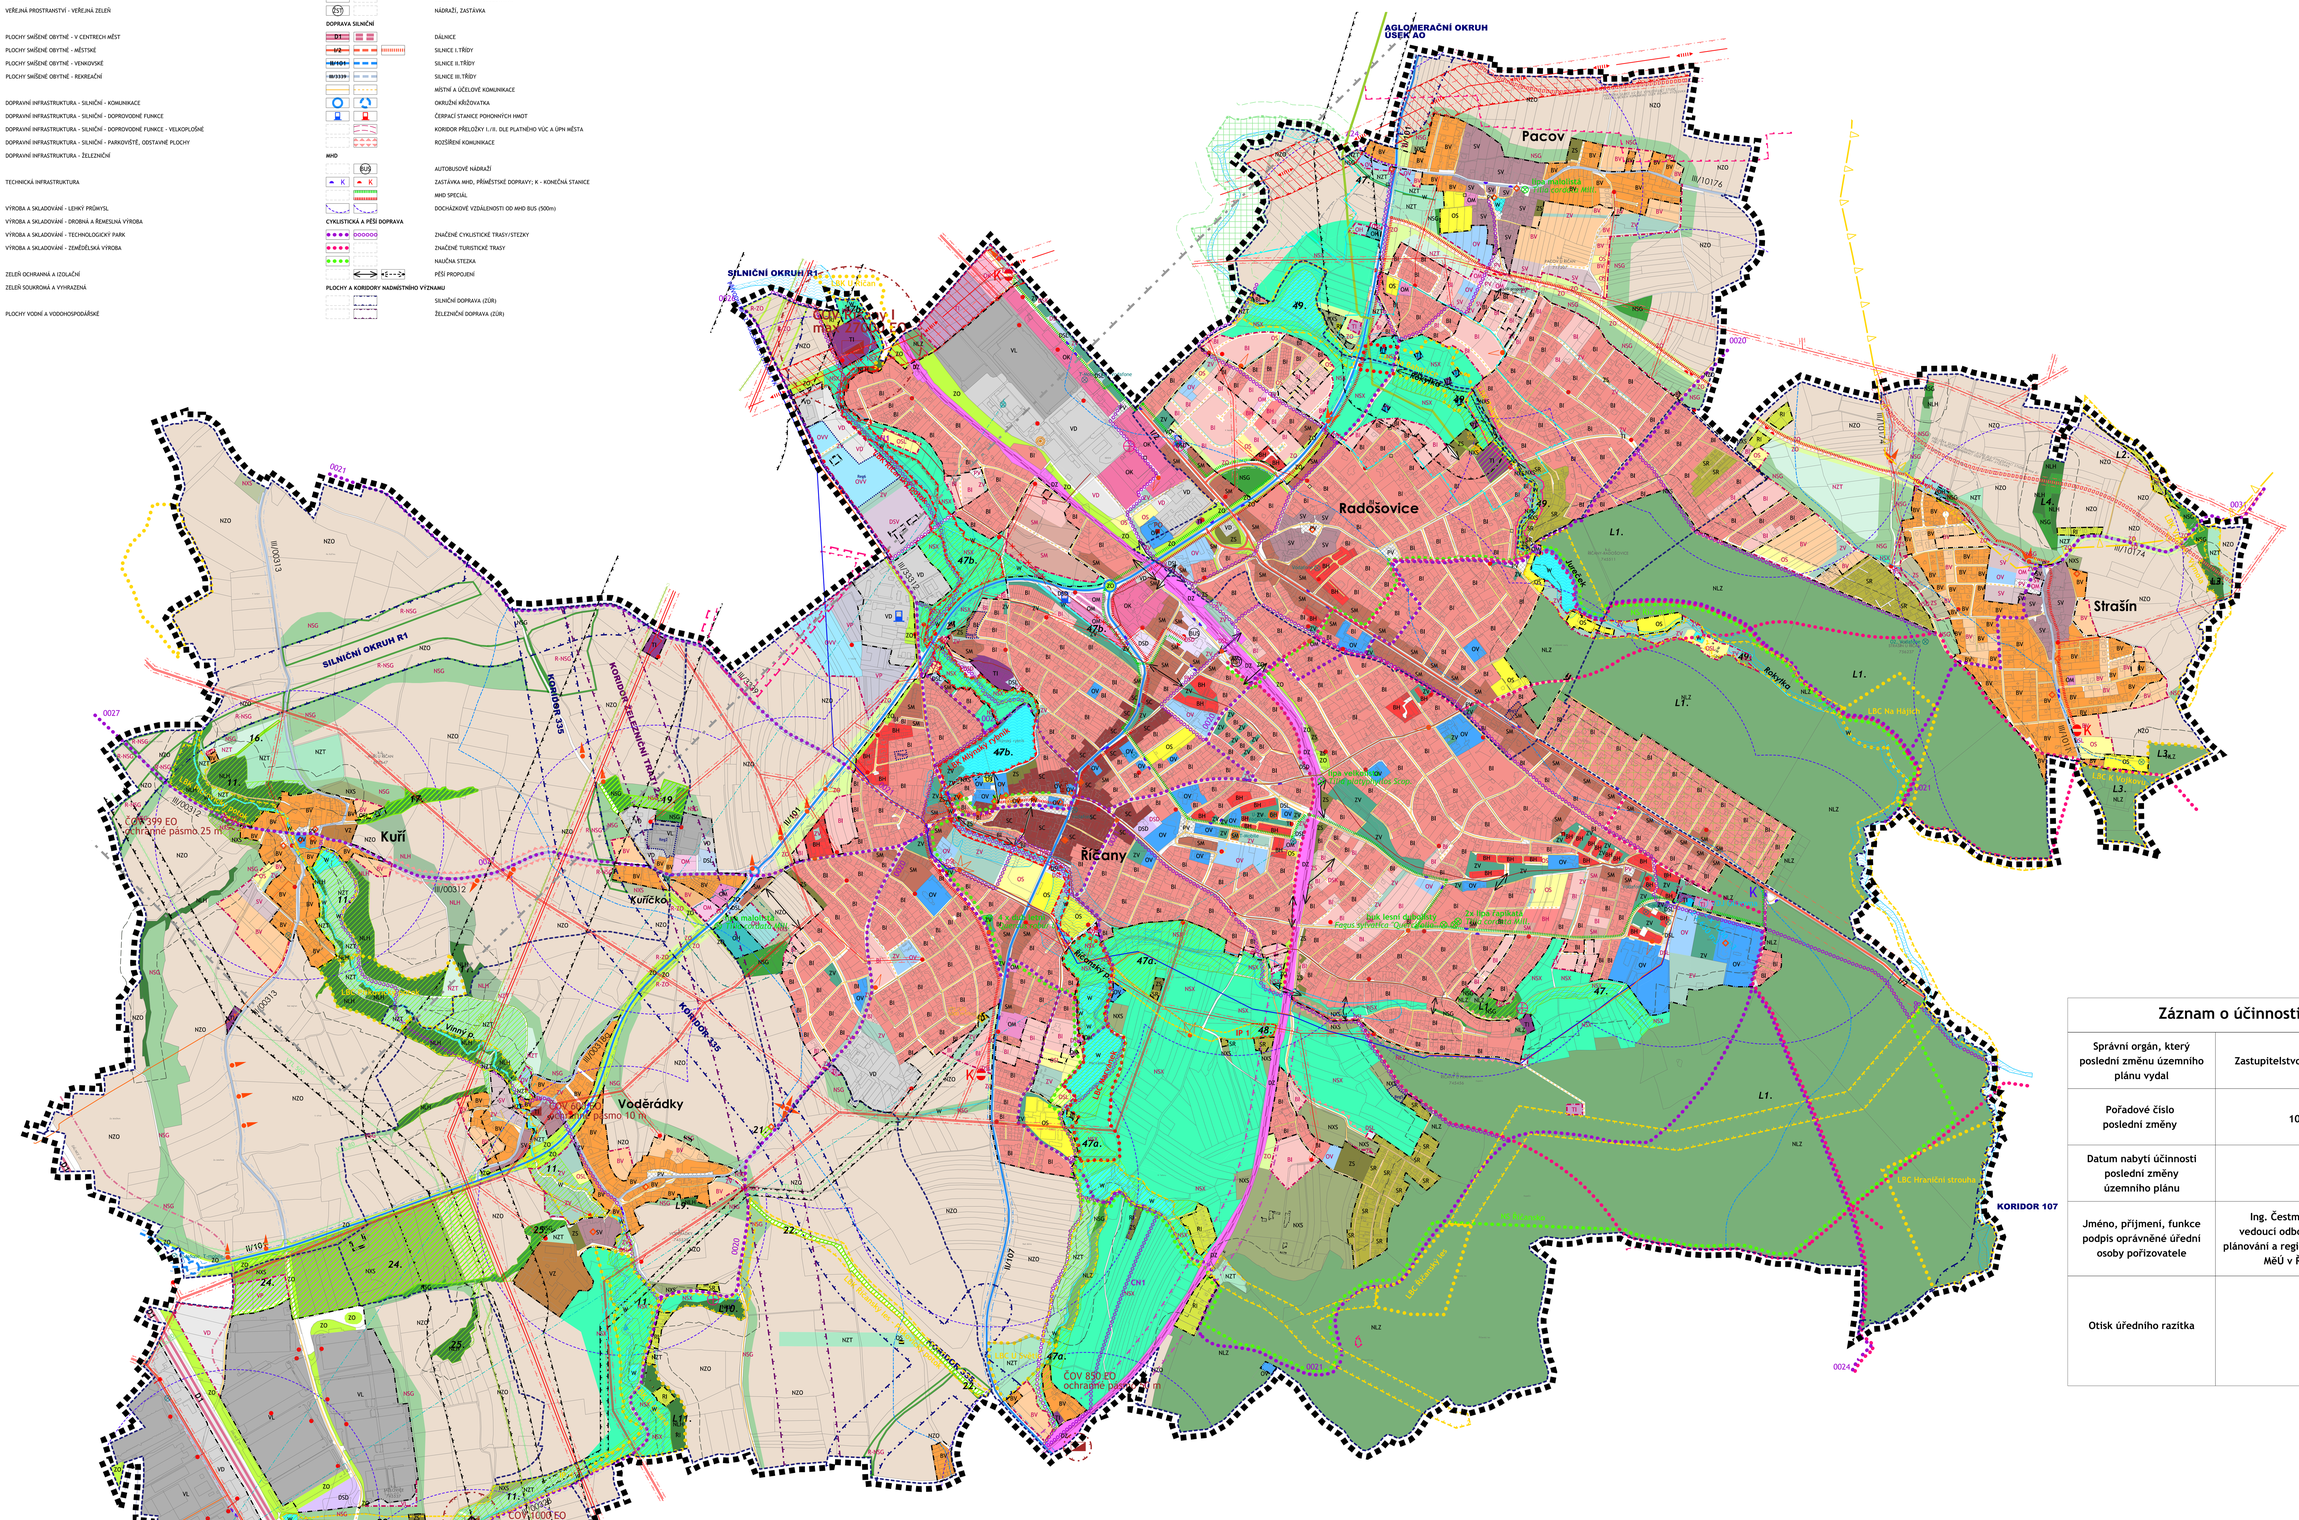

Záznam o účinnosti

Správní orgán, který poslední změnu územního plánu vydal	Zastupitelstvo města Říčany
Pořadové číslo poslední změny	10, 7
Datum nabytí účinnosti poslední změny územního plánu	
Jméno, příjmení, funkce podpis oprávněné úřední osoby pořizovatele	Ing. Čestmíra Štastná vedoucí odboru územního plánování a regionálního rozvoje MěÚ v Říčanech
Otisk úředního razítka	

STAV | NÁVRH | REZERVA

TECHNICKÁ INFRASTRUKTURA

ZÁSOBOVÁNÍ VODOU

- VODOVODNÍ PŘIVAĎEČ
- VODOJEM
- VODNÍ ZDROJ

ODKANALIZOVÁNÍ

- ČISTÍRNA ODPADNÍCH VOD
- HLAVNÍ KANALIZAČNÍ ŘADY - SBĚRAČE (dle Generelu kanalizace)

ZÁSOBOVÁNÍ PLYNEM

- PLYNOVOD VVTL
- PLYNOVOD VTL
- REGULAČNÍ STANICE

ZÁSOBOVÁNÍ ELEKTRICKOU ENERGIÍ

- KORIDOR VEDENÍ ZVN 400 kV
- NADZEMNÍ VEDENÍ ZVN 400 kV
- NADZEMNÍ VEDENÍ VVN, VN
- TRAFOSTANICE

TELEKOMUNIKACE

- RADIORELÉOVÉ TRASY
- ELEKTRONICKÉ KOMUNIKAČNÍ ZAŘÍZENÍ

ÚZEMNÍ SYSTÉM EKOLOGICKÉ STABILITY

- OCHRANNÉ PÁSMO NRBK VODŘADSKÉ BUČINY - VIDRHOLEC
- LOKÁLNÍ BIOKORIDOR
- LOKÁLNÍ BIOCENTRUM
- INTERAKČNÍ PRVEK

LIMITY VYUŽITÍ ÚZEMÍ

KULTURNÍ LIMITY

- NEMOVITÁ KULTURNÍ PAMÁTKA (SOUBOR)

URBANISTICKÉ HODNOTY

- ARCHITEKTONICKY HODNOTNÉ STAVBY
- VÝZNAMNÁ STAVEBNÍ DOMINANTA
- VYHLÍDKOVÝ BOD - ŠIRŠÍ VAZBA NA KRAJINU
- VYHLÍDKOVÝ BOD - MÍSTNÍ POHLEDOVÁ VAZBA
- ÚZEMÍ HODNOTNĚ VZROSTLÉ ZELENĚ NA SOUKROMÝCH PARCELÁCH

OSTATNÍ

- OP HŘBITOVA
- PO – OBJEKT POŽÁRNÍ OCHRANY
- PČR – OBJEKT POLICIE
- STARÉ EKOLOGICKÉ ZÁTĚŽE ÚZEMÍ

STAV | NÁVRH | REZERVA

VODNÍ HOSPODÁŘSTVÍ

- ZÁPLAVOVÉ ÚZEMÍ - HRANICE Q100
- POVODÍ VODNÍHO TOKU - ROZVODNICE (není limitem využití území, pouze informativní charakter)

GEOLOGIE

- CHRÁNĚNÉ LOŽISKOVÉ ÚZEMÍ
- LOŽISKO NEROSTNÝCH SUROVIN

TECHNICKÉ LIMITY - DOPRAVNÍ INFRASTRUKTURA

- D1 – OP SILNICE DÁLNICE (100 m od osy krajního pruhu)
- I/2 – OP SILNICE I.TŘÍDY (50 m od osy komunikace)
- II/101 – OP SILNICE II.TŘÍDY (15 m od osy komunikace)
- III/3339 – OP SILNICE III.TŘÍDY (15 m od osy komunikace)
- OP ŽELEZNIČNÍ TRATI (60 m od osy krajní koleje)

TECHNICKÉ LIMITY - HMOTOVÉ SYSTÉMY

- OP VODNÍHO ZDROJE (I. a II. stupeň)
- OP ČOV

TECHNICKÉ LIMITY - ENERGETICKÉ SYSTÉMY

- BEZPEČNOSTNÍ PÁSMO PLYNOVODU (458/2000 Sb.; §69)
- OCHRANNÉ PÁSMO PLYNOVODU (458/2000 Sb.; §68)
- OCHRANNÉ PÁSMO ELEKTRICKÉHO VEDENÍ (458/2000 Sb.; §46)

PŘÍRODNÍ LIMITY

- 24. – VKP REGISTROVANÝ
- L1. – VKP ZE ZÁKONA
- PŘÍRODNÍ REZERVACE VČ. OP 50 M
- PAMÁTNÝ STROM
- VZDÁLENOST 50 M OD OKRAJE LESA

OSTATNÍ

- ORIENTAČNÍ VYMEZENÍ ZAPLAVOVANÝCH MÍST TOKU SMRKOVKA

MAPOVÝ PODKLAD A HRANICE

- KATASTRÁLNÍ MAPA
- NÁVRHOVÉ ČÁRY
- HRANICE KATASTRÁLNÍCH ÚZEMÍ
- HRANICE ŘEŠENÉHO ÚZEMÍ
- ZASTAVĚNÉ ÚZEMÍ vymezené k dubnu 2023
- ZASTAVITELNÉ ÚZEMÍ (=zastavitelné plochy vně zastavěného území)

LEGENDA

- FUNKCE NEBO JEV SE V ŘEŠENÉM ÚZEMÍ NEVYSKYTUJE

VYMEZENÁ ÚZEMÍ MINISTERSTVA OBRANY

- LKD PRO LÉTÁNÍ VE VIZUÁLNÍM PROSTORU K OCHRANĚ LETOVÉHO PROSTORU

Celé správní území obce je situováno v ochranném pásmu radiolokačního zařízení Ministerstva obrany.
Celé správní území je zájmovým územím Ministerstva obrany z hlediska povolování vyjmenovaných druhů staveb.

Úplné znění po vydání změn č.10 a č.7 zahrnuje:
změny č.1, 2, 3, 4, 5, 6, 7, 8 a 10

ŘÍČANY
ÚZEMNÍ PLÁN

OBJEDNATEL – MĚSTO ŘÍČANY
ZPRACOVATEL – ING. ARCH. IVAN KAPLAN - AGORA STUDIO, VINOHRADSKÁ 156, PRAHA 3, 130 00
ARCHITEKTI – KAPLAN, WAJSAR, CACH, FIALOVÁ, JELÍNKOVÁ
SPECIALISTÉ – JANOŠ, KNOTEK, ŠTEFLÍČEK

ÚPLNÉ ZNĚNÍ po vydání změn č.10 a č.7

VÝKRES : **KOORDINAČNÍ VÝKRES**
ČÍSLO VÝKR. **1**
ZPRACOVALI : DOC. ING. ARCH. IVAN KAPLAN, ING. JELÍNKOVÁ
SEVER :
MĚŘÍTKO : 1 : 5 000
DATUM : ČERVENEC 2024
PARÉ :
200 m | 400 m | 600 m | 800 m