


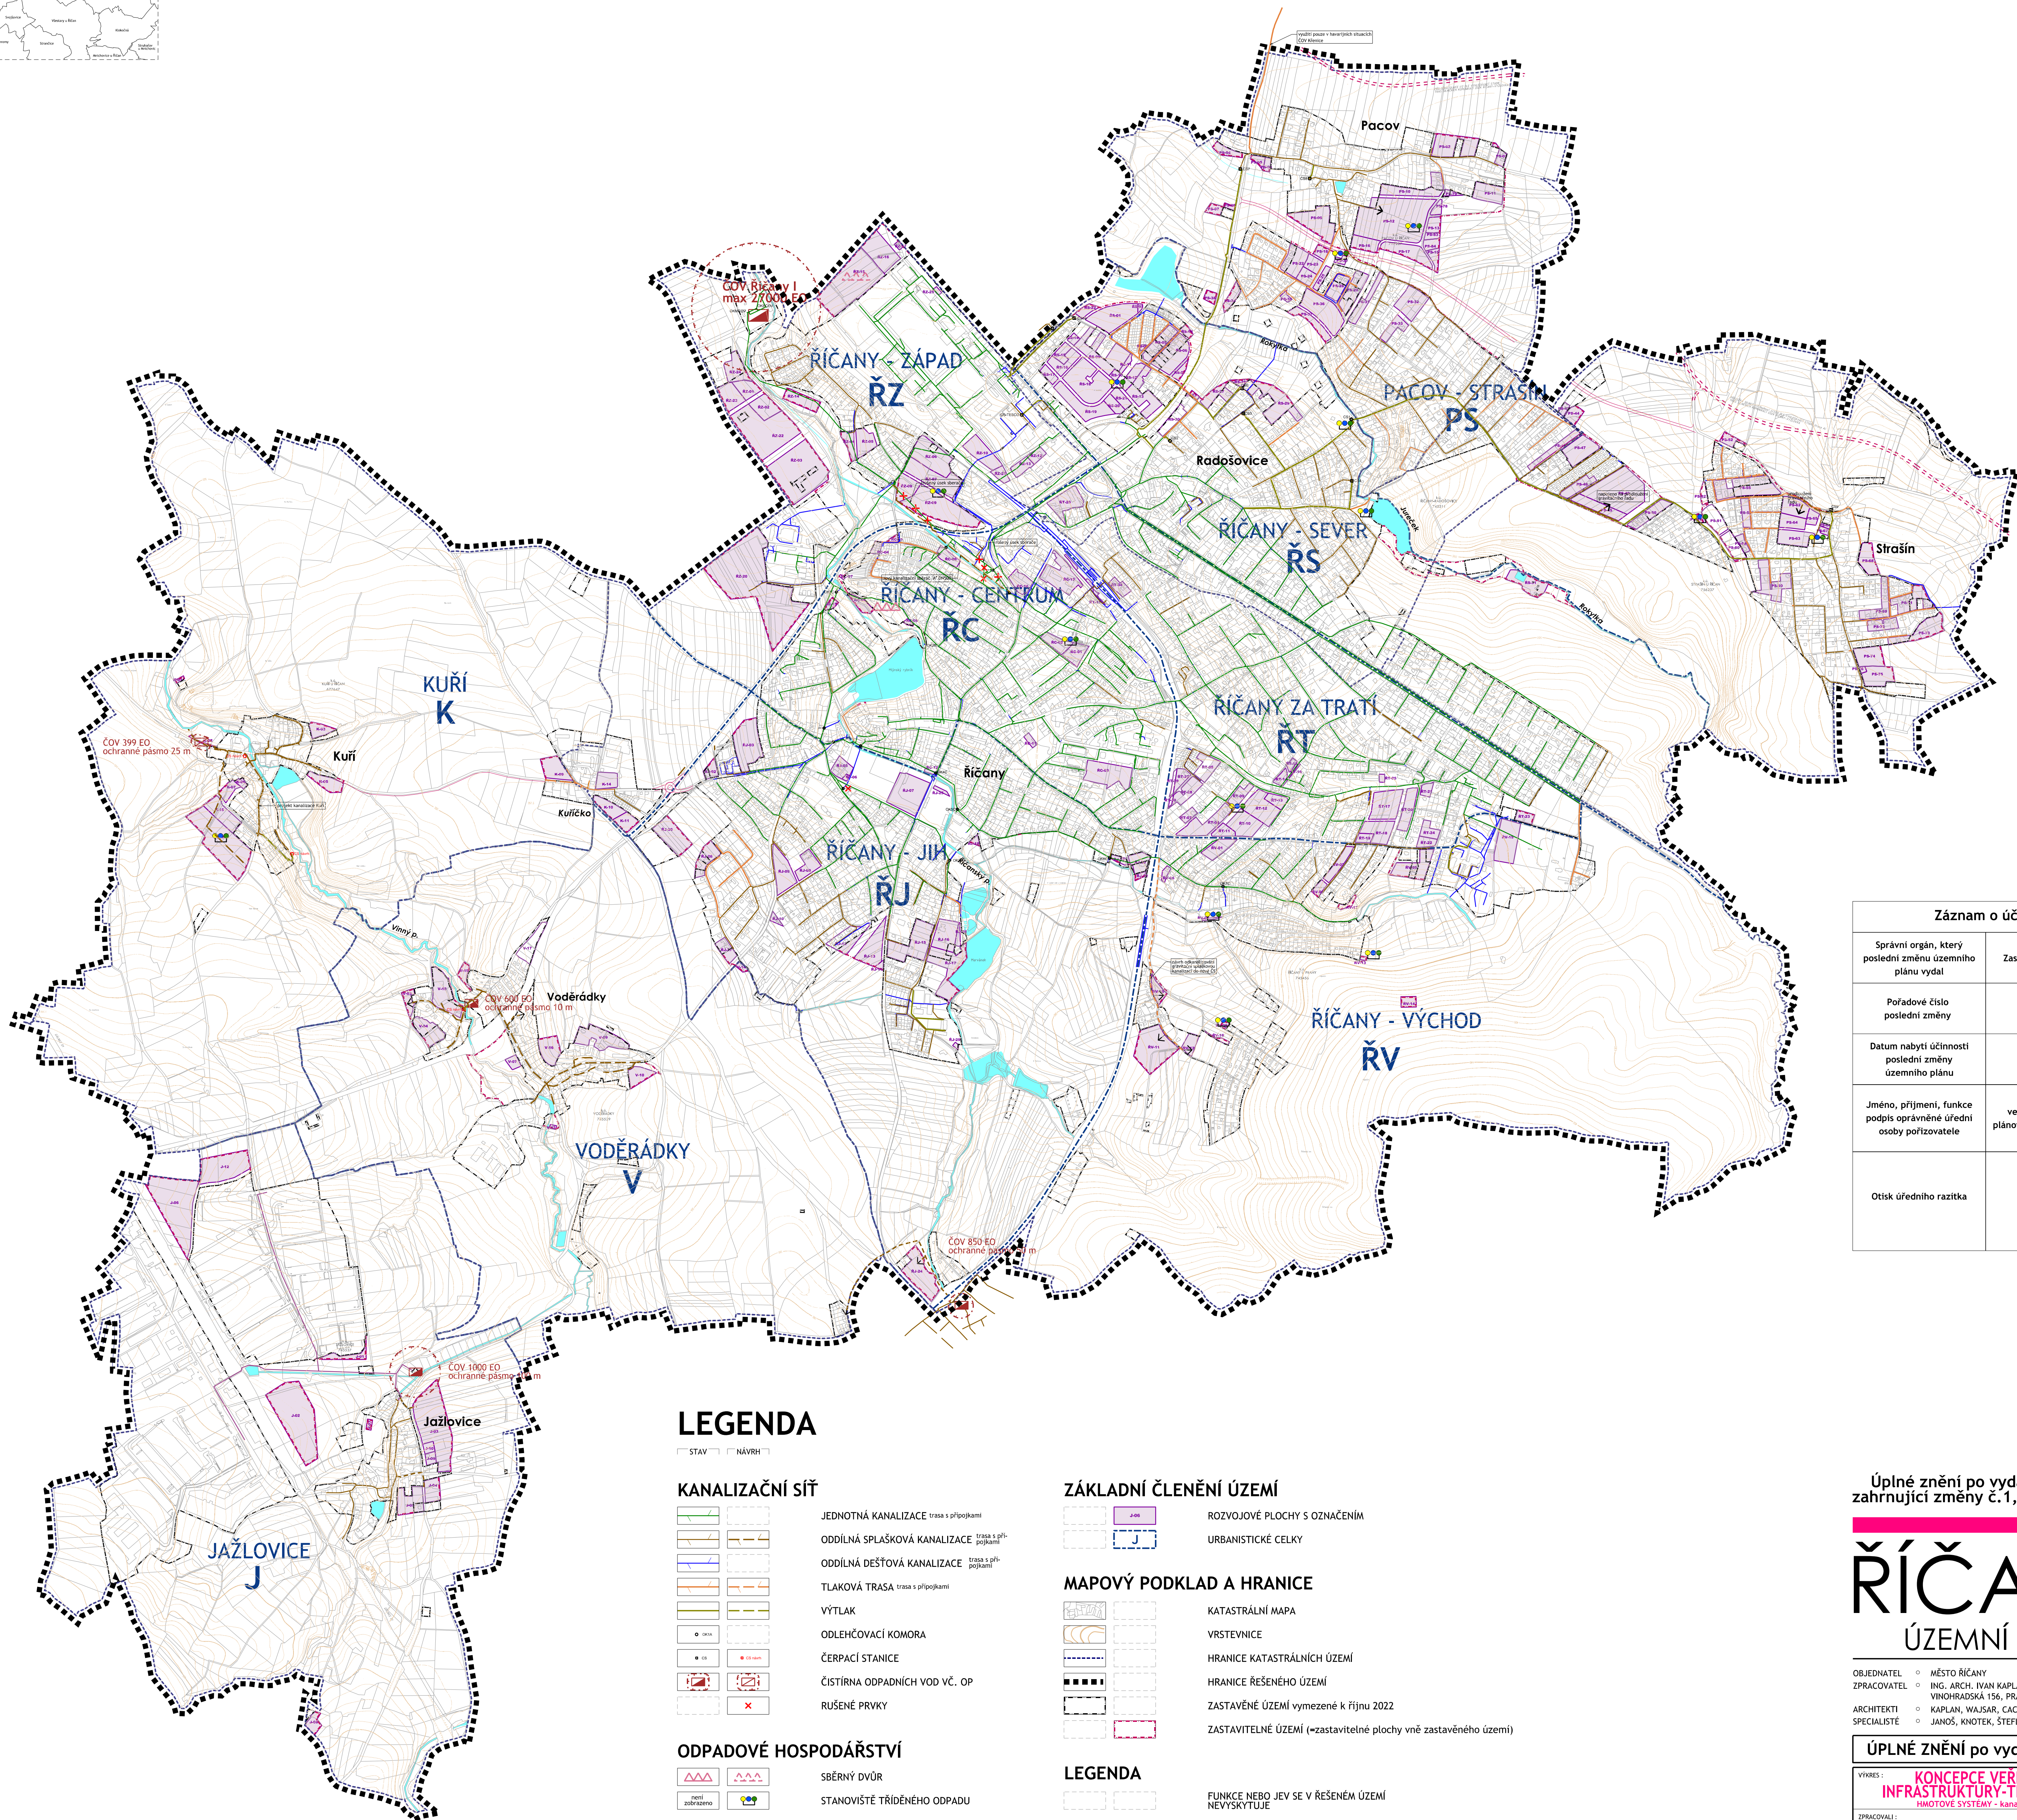

Úplné znění po vydání změny č.6
zahrnující změny č.1, 2, 3, 4, 5, 8 a 6

OBJEDNATEL o MĚSTO ŘÍČANY
ZPRACOVATEL o ING. ARCH. IVAN KAPLAN - AGORA STUDIO
 o VINOHRADSKÁ 156, PRAHA 3, 130 00
ARCHITEKTI o KAPLAN, WAJSAR, CACH, FIALOVÁ, JELÍNKOVÁ
SPECIALISTÉ o JANOŠ, KNOTEK, ŠTEFLÍČEK

ÚPLNÉ ZNĚNÍ po vydání změny č. 6			
VYKRES : KONCEPCE VEŘEJNÉ INFRASTRUKTURY-TECHNICKÉ HMOTOVÉ SYSTÉMY - kanalizace	ČÍSLO VÝKRS. : 5		
ZPRACOVAVL : DOC. ING. ARCH. IVAN KAPLAN ING. JELINKOVÁ	SEVER : 		
MĚŘÍTKO : 1 : 10 000	DATUM : KVĚTEN 2024		PÁŘ :
200 m 400 m 600 m 800 m			
			