


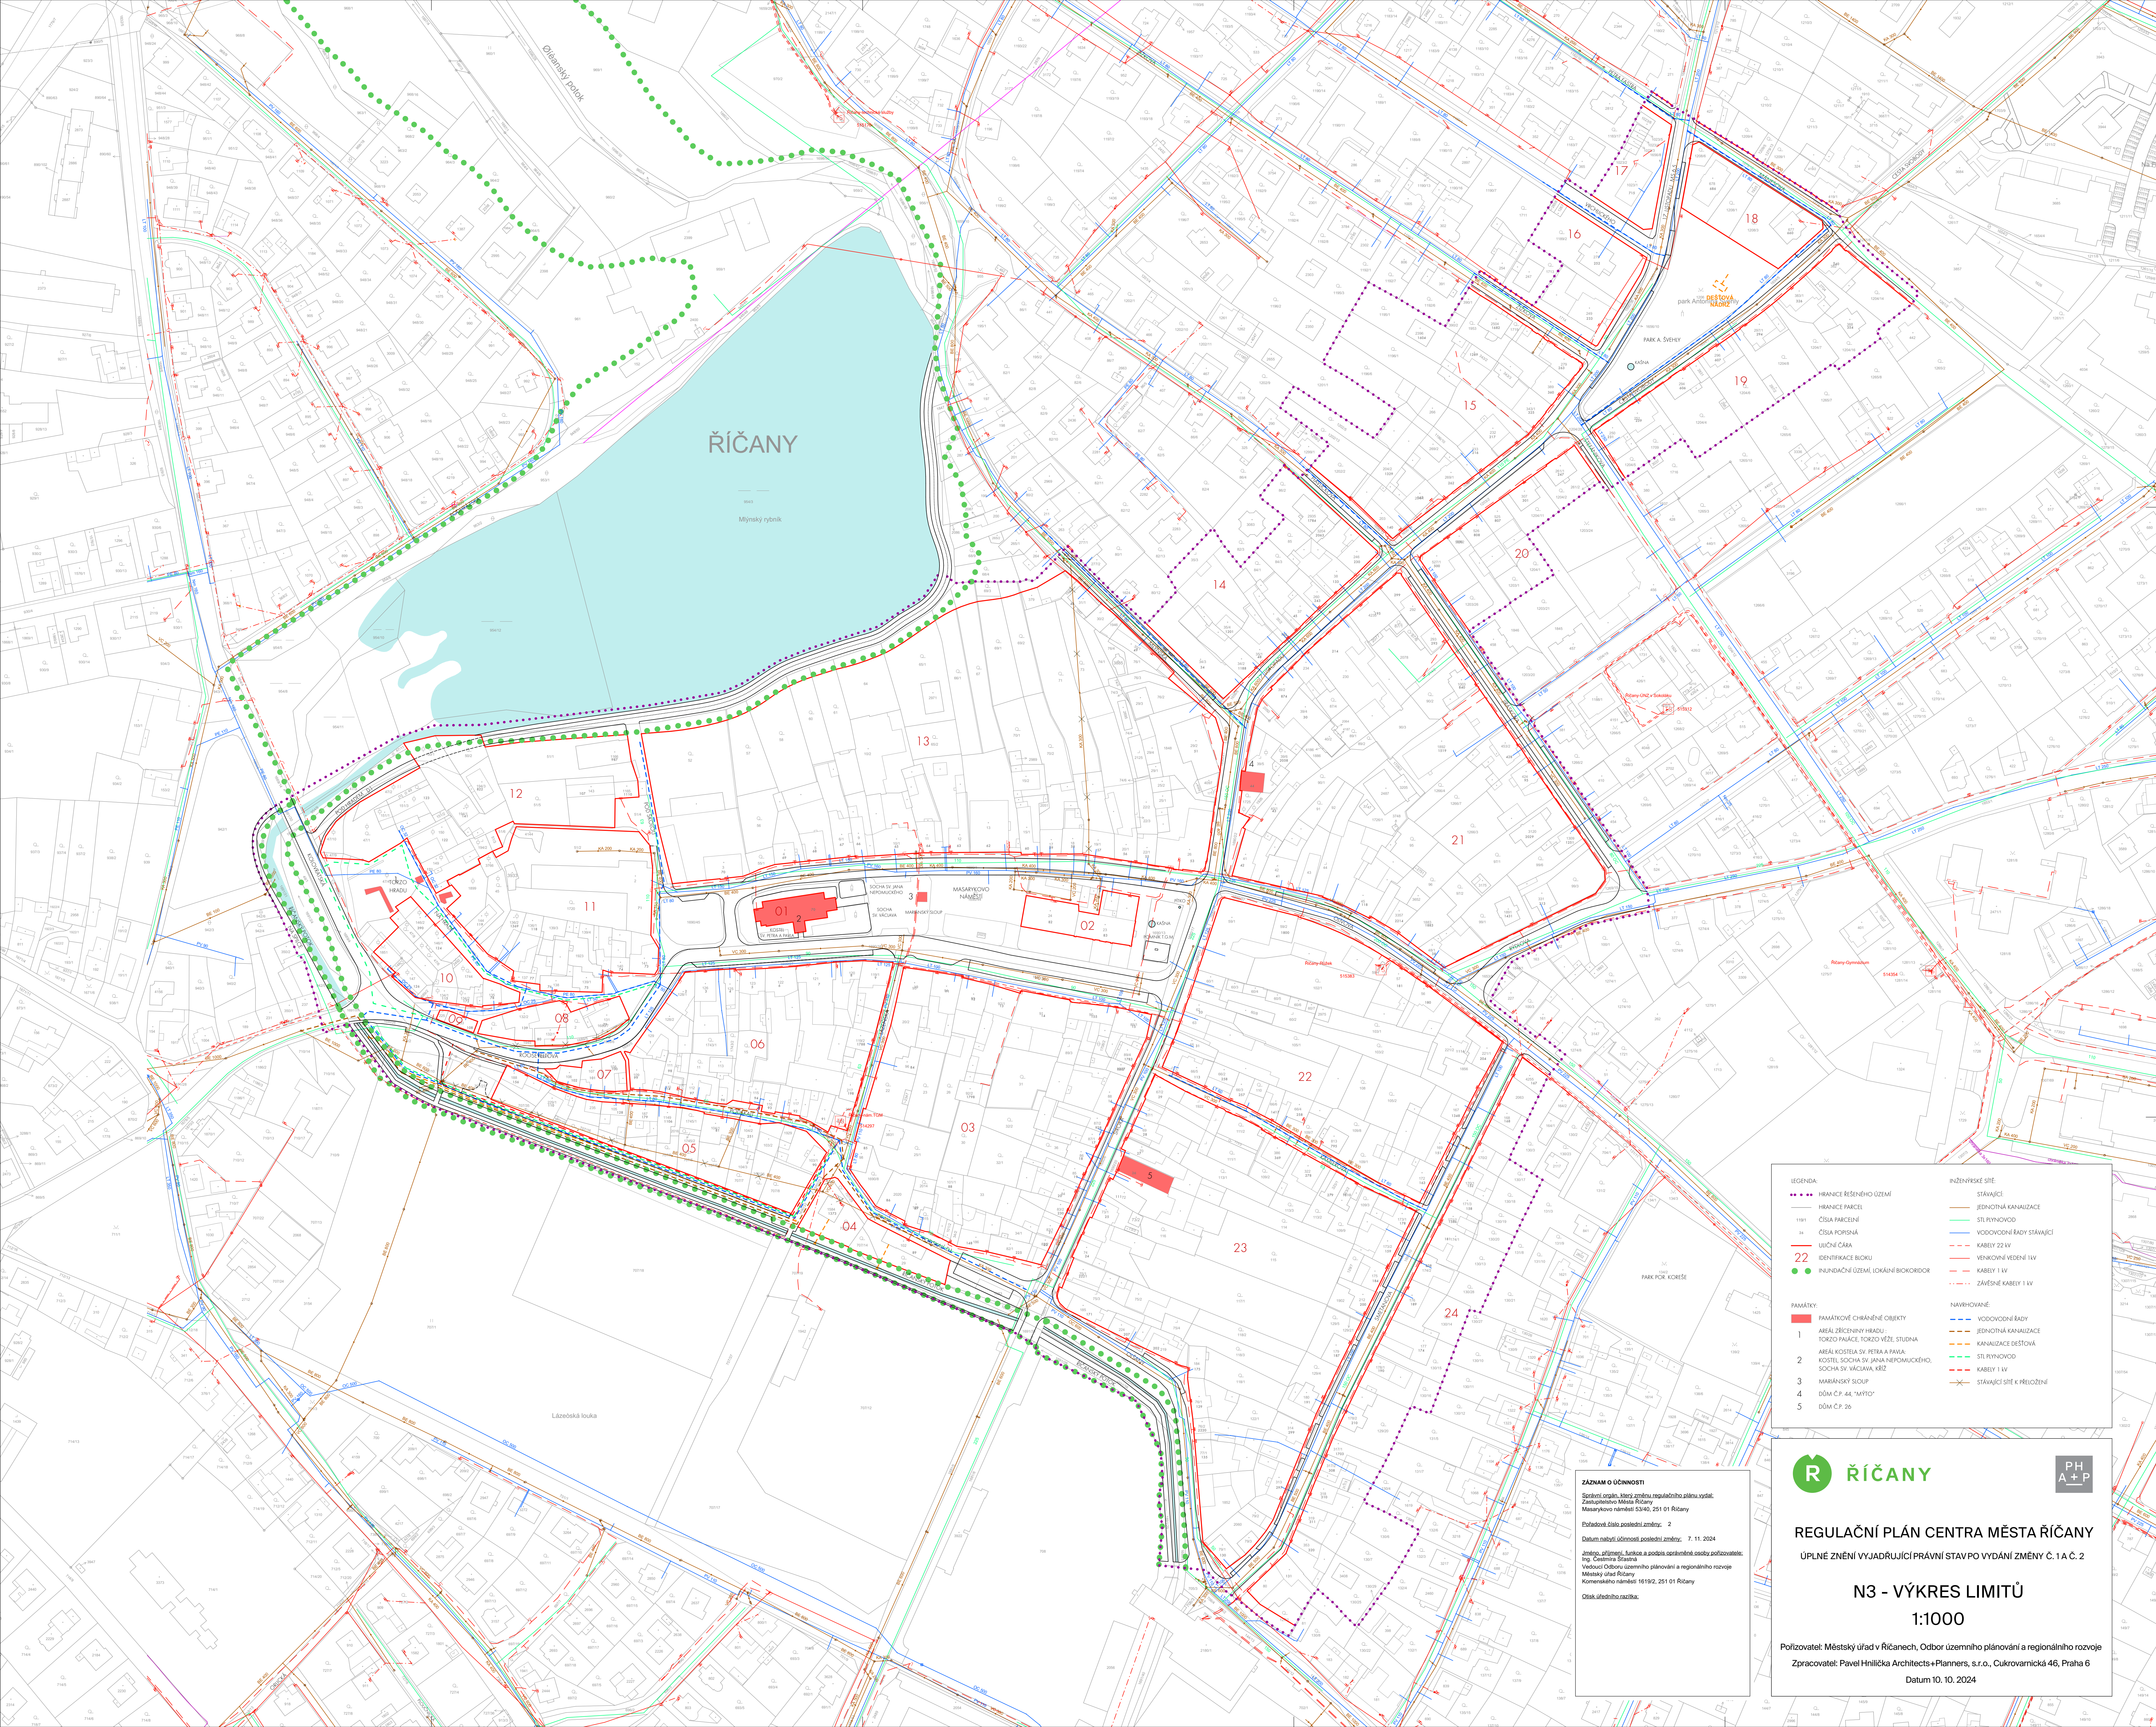

LEGENDA:

- HŘANICE ŘEŠENÉHO ÚZEMÍ
- HŘANICE PARCEL
- 1181 ČÍSLO PARCELNÍ
- 14 ČÍSLO POROBNÁ
- LÍČNÍ ČÁRA
- 22 IDENTIFIKACE BLOKU
- INUNDACNÍ ÚZEMÍ, LOKÁLNÍ BOKORIDOR

INŽENÝRSKÉ SÍTĚ:

- STAVAJÍCÍ
- JEDNOTNÁ KANALIZACE
- SÍTĚ RYNOVOD
- VODOVODNÍ ŘÁDY STAVAJÍCÍ
- KABELY 22 kV
- VENKOVNÍ VEDENÉ 1 kV
- KABELY 1 kV
- ZÁVĚSNÉ KABELY 1 kV

PAMÁTKY:

- PAMÁTKOVÉ CHRÁNĚNÉ OBJEKTY
- 1 AREÁL ZBĚRNÝ HŘADI
- 2 KOSTEL SV. PETRA A PAVLA
- 3 SOCHA SV. JANA NEKOMUKČHO
- 4 DŮM Č.P. 44 "MAYOT"
- 5 DŮM Č.P. 26

NAVHROVANÉ:

- VODOVODNÍ ŘÁDY
- JEDNOTNÁ KANALIZACE
- KANALIZACE DEŠŤOVÁ
- SÍTĚ RYNOVOD
- KABELY 1 kV
- STAVAJÍCÍ SÍTĚ K PŘELOŽENÍ

ZÁZNAM O ÚČINNOSTI

Správní orgán, který změnu regulačního plánu vydal:
Zastupitelstvo Města Říčany
Masarykovo náměstí 53/40, 251 01 Říčany

Poslední změna: 2

Datum nabytí účinnosti poslední změny: 7. 11. 2024

Jméno, příjmení, funkce a podpis oprávněné osoby pořizovatele:
Ing. Čestmír Štránský
Vedoucí Odboru územního plánování a regionálního rozvoje
Městský úřad Říčany
Komenského náměstí 161/92, 251 01 Říčany

Ověřující razítko:

**ŘÍČANY**



REGULAČNÍ PLÁN CENTRA MĚSTA ŘÍČANY

ÚPLNÉ ZNĚNÍ VYJADRÚJÍCÍ PRÁVNÍ STAV PO VYDÁNÍ ZMĚNY Č. 1 A Č. 2

N3 - VÝKRES LIMITŮ

1:1000

Porizovatel: Městský úřad v Říčanech, Odbor územního plánování a regionálního rozvoje
Zpracovatel: Pavel Hnilčka Architects+Planners, s.r.o., Cukrovnická 46, Praha 6
Datum 10. 10. 2024