
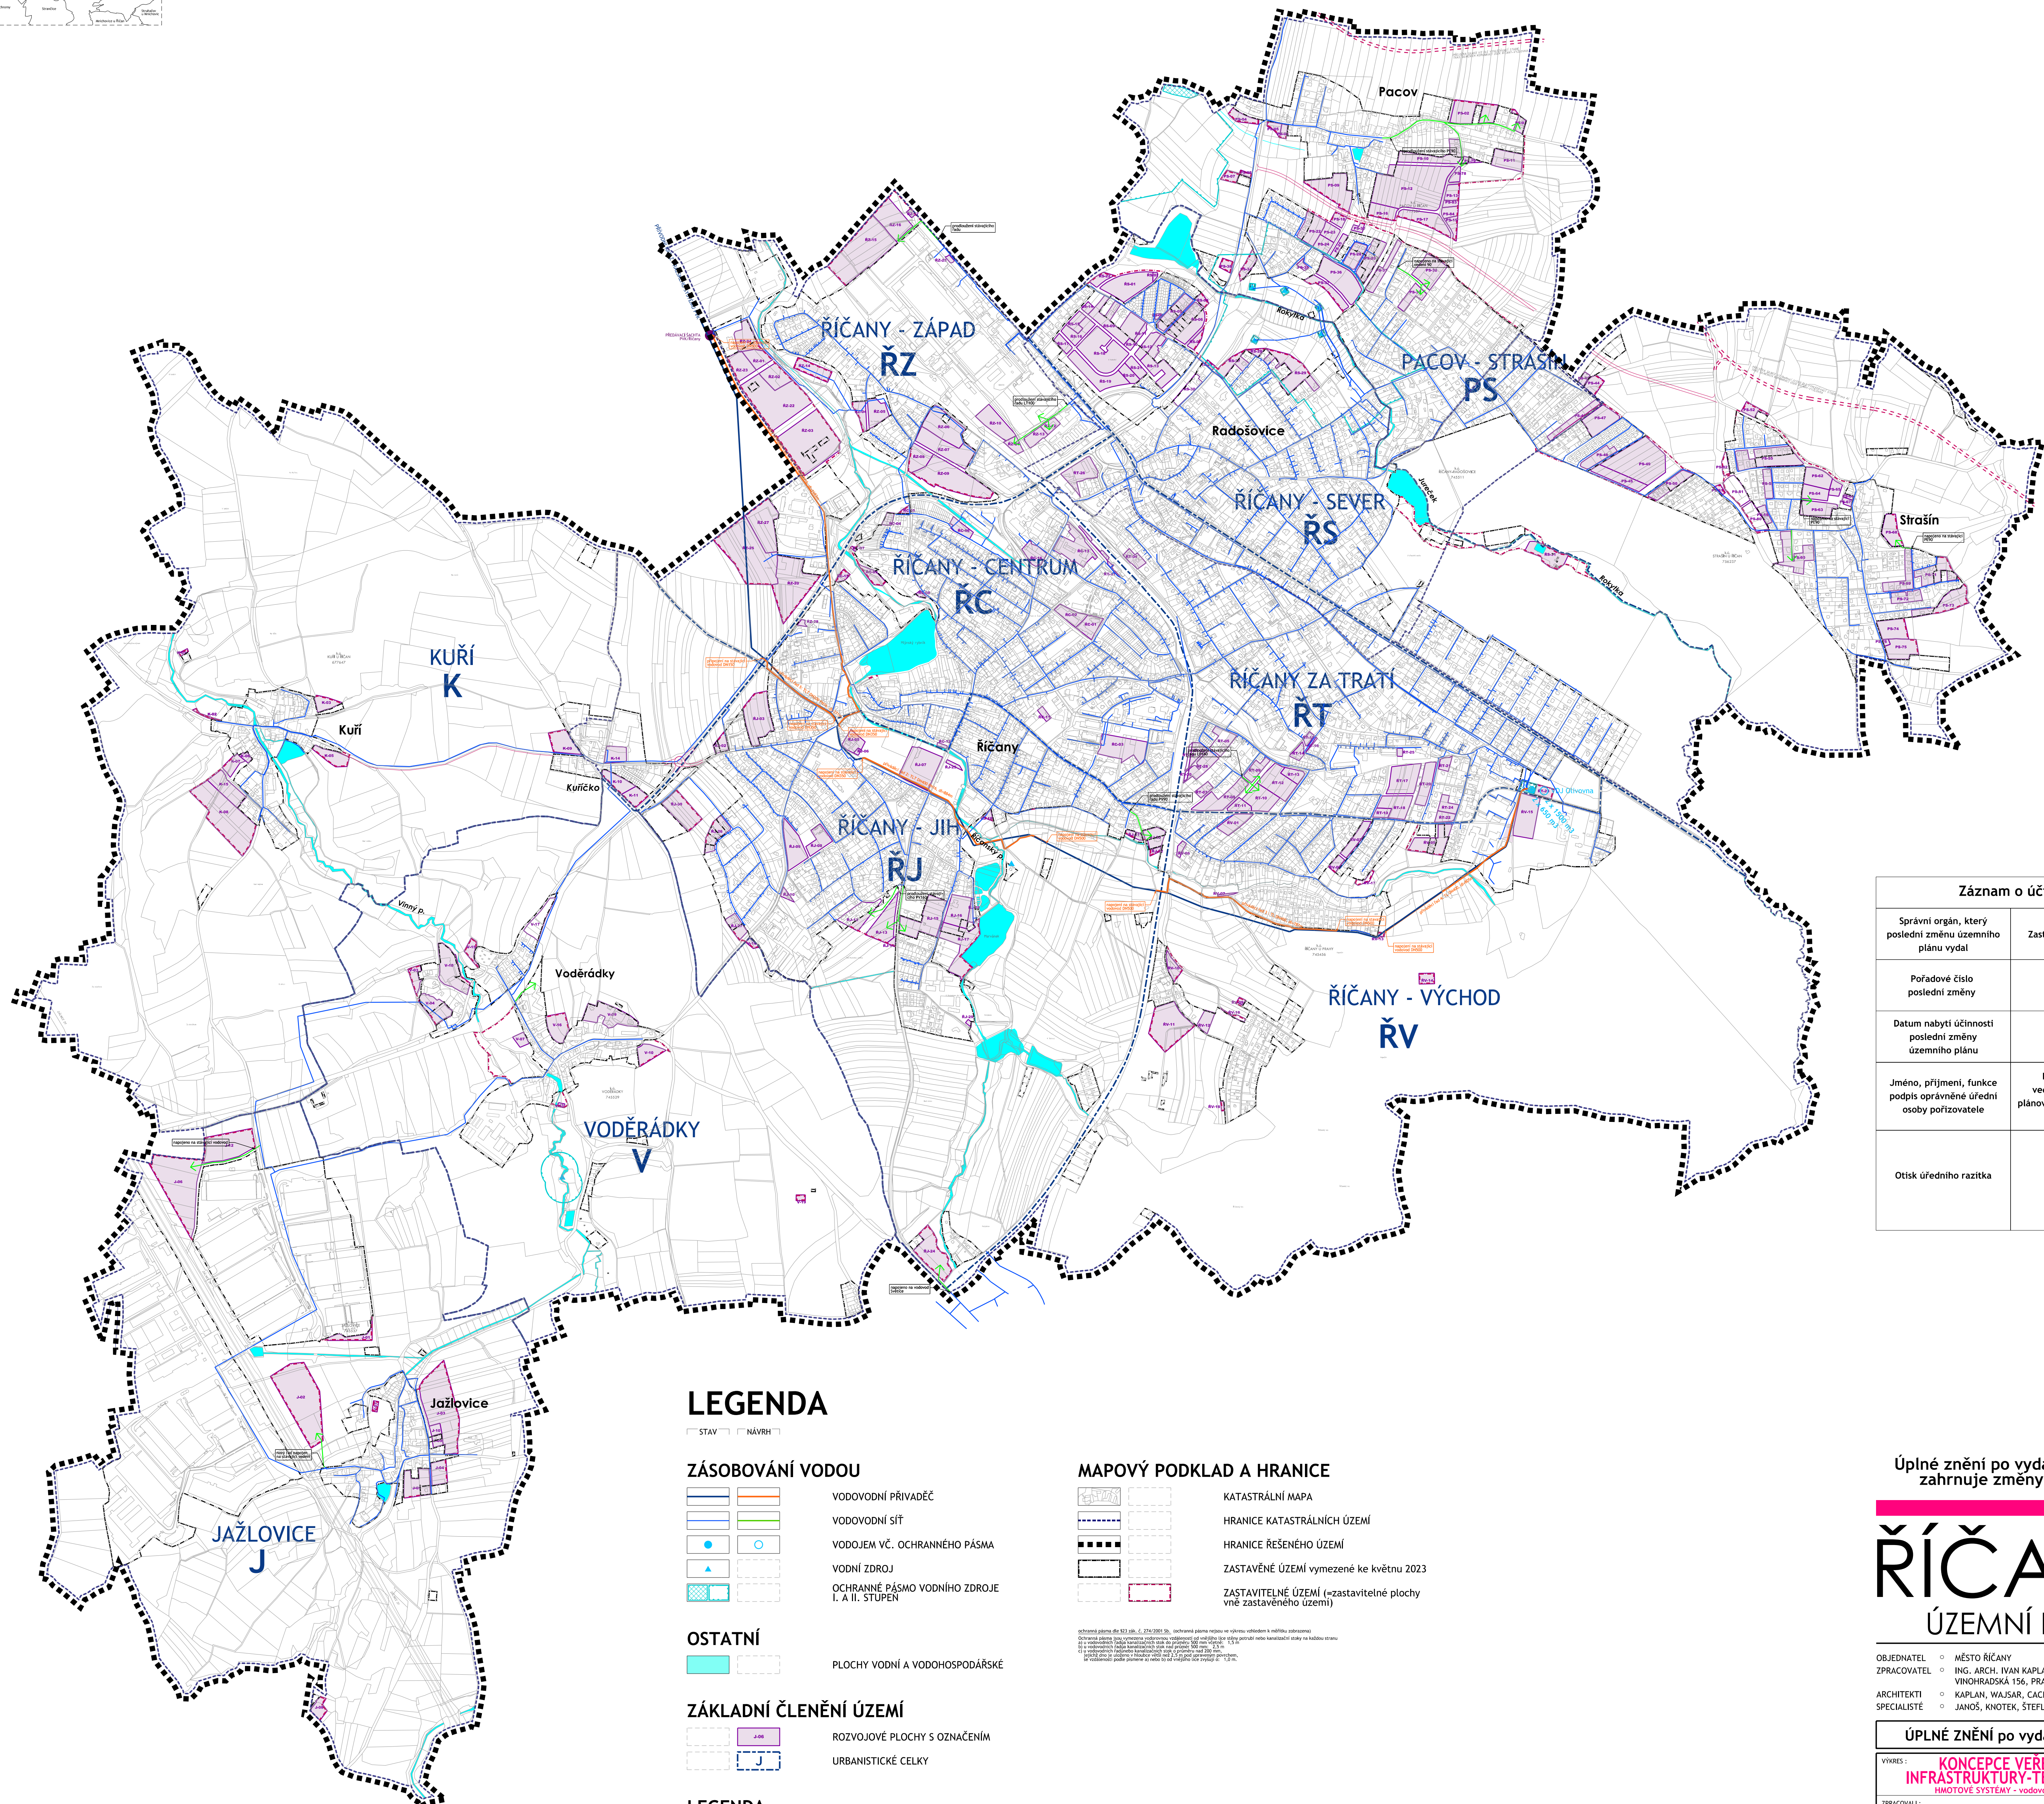


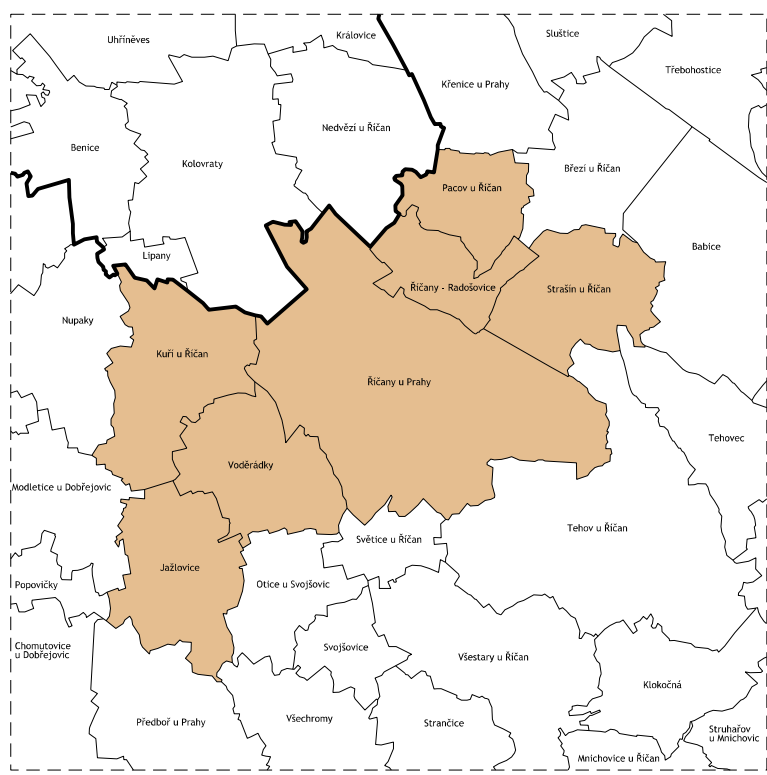

Záznam o účinnosti	
Správní orgán, který poslední změnu územního plánu vydal	Zastupitelstvo města Říčany
Pořadové číslo poslední změny	9
Datum nabytí účinnosti poslední změny územního plánu	
Jméno, příjmení, funkce podpis oprávněné úřední osoby pořizovatele	Ing. Čestmíra Štaštáň vedoucí odboru územního plánování a regionálního rozvoje MěU v Říčanech
Otisk úředního razítka	

**Úplné znění po vydání změny č.9
zahrnuje změny č.1 až 10.**

ŘÍČANY

ÚZEMNÍ PLÁN

OBJEDNATEL ○ MĚSTO ŘÍČANY
ZPRACOVATEL ○ ING. ARCH. IVAN KAPLAN - AGORA STUDIO
VINOHRADSKÁ 156, PRAHA 3, 130 00
ARCHITEKTI ○ KAPLAN, WAJSAR, CACH, FIALOVÁ, JELÍNKOVÁ
SPECIALISTÉ ○ JANOŠ, KNOTEK, ŠTEFLÍČEK

ÚPLNÉ ZNĚNÍ po vydání změny č. 9			
VYKRES : KONCEPCE VEŘEJNÉ INFRASTRUKTURY TECHNICKÉ HMOTOVÉ SYSTÉMY - vodovodní síť	ČÍSLO VÝKRESU : 4		
ZPRACOVALI : DOC. ING. ARCH. IVAN KAPLAN ING. JELINKOVÁ	SEVER : 		
MĚŘÍTKO : 1 : 10 000	DATUM :		ŘÍJEN 2024
200 m	400 m	600 m	800 m
			
PÁŘE :			