


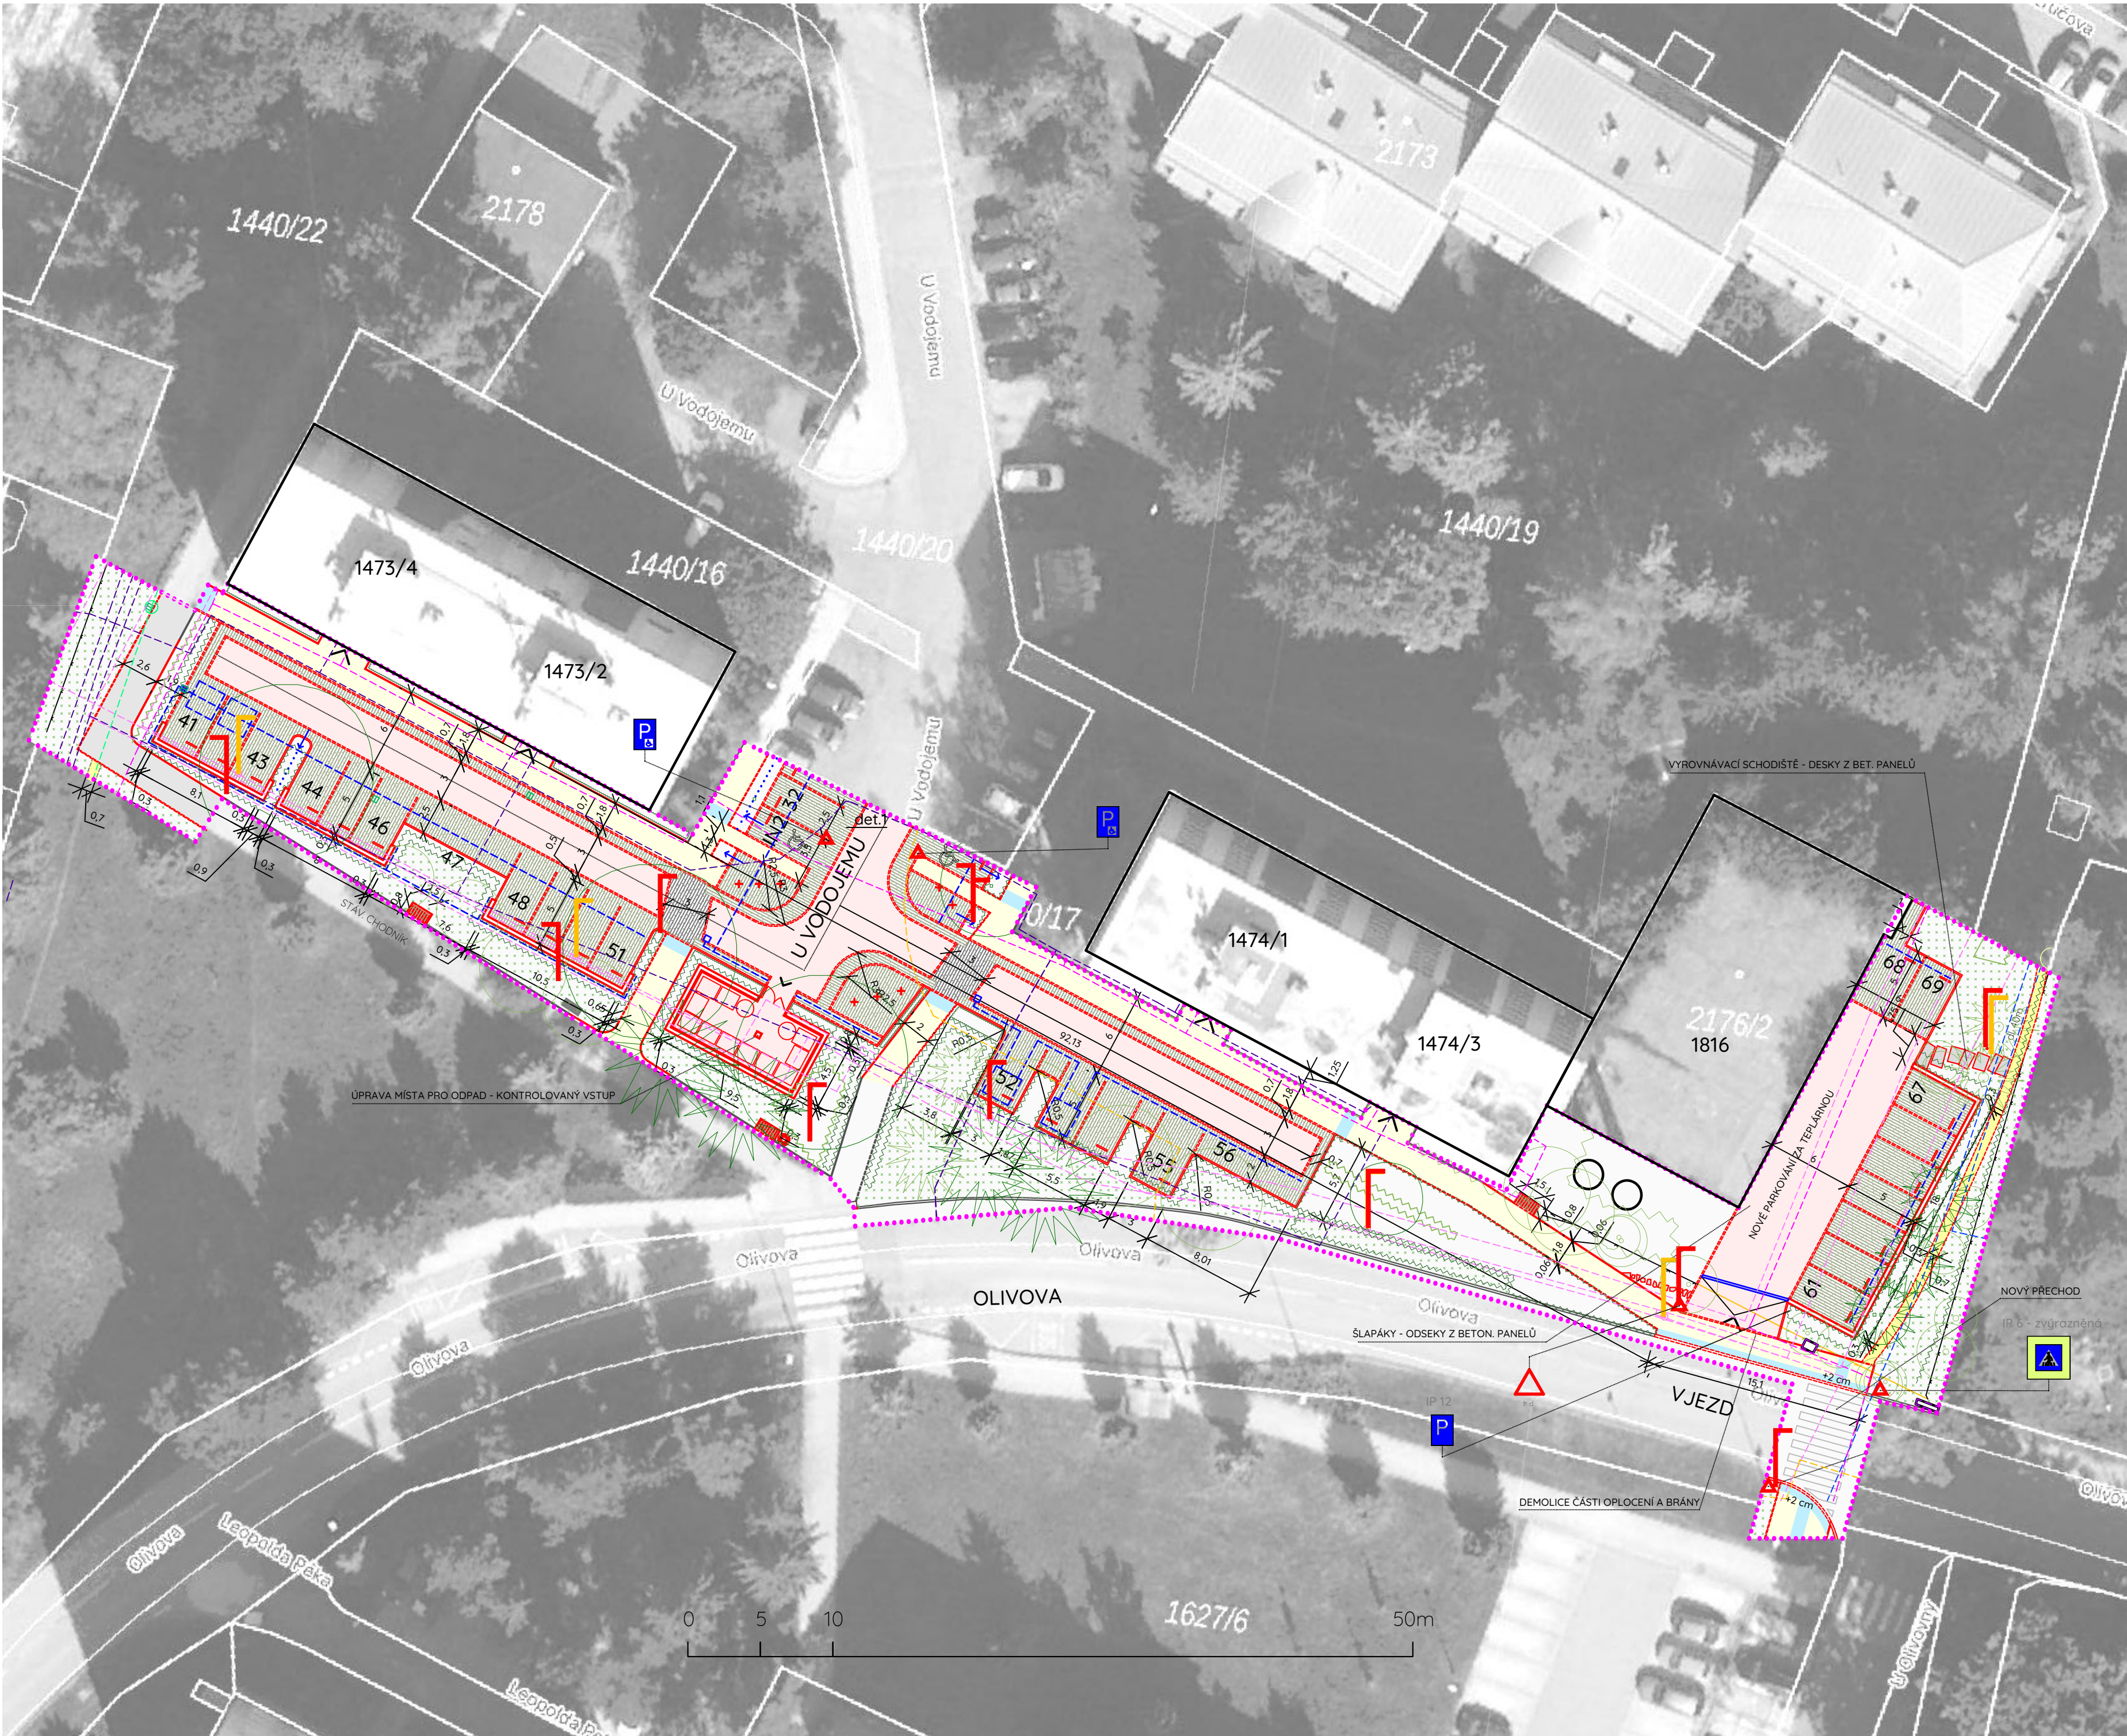


- HRANICE ETAPY 1
- OBRYŠ DOMŮ
- BET. OBRUBA š 6cm, v 6cm nad ter. / ZAPUŠTĚNÁ
- BET. OBRUBA š 8(10)cm, v 8cm nad ter. / ZAPUŠTĚNÁ
- ZAP. OBRUBA OCEL. PÁSEK (MLAT), PLAST (KŮRA)
- OPĚRNÁ STĚNA - GABIONY š 30cm
- VAROVNÝ / SIGNÁLNÍ PÁS (VODÍČÍ LINIE)
- CHODNÍKY - BETON. DLAŽBA STÁVAJÍCÍ / NÁVRH
- CHODNÍKY - ASFALT POCHOZÍ / POJÍŽDĚNÝ
- VOZOVKA - ASFALT POJÍZDNÝ
- SCHODY / ŠLAPÁKY - BETON
- ZATRAVŇOVACÍ DLAŽBA
- DLAŽBA - ZPOMALENÍ
- TRÁVNÍK / LOUKA
- MLAT POCHOZÍ / OBČASNÉ POJÍŽDĚNÝ
- PĚŠINY - KÁMEN NEBO NEPRÁVDELNÁ. BET. DLAŽBA
- BEZPEČNOSTNÍ PLOCHA HRÍŠT - KŮRA 30-40 CM
- VYZNAČENÁ PARKOVACÍ STÁNÍ (CELKEM 73)
- STÁVAJÍCÍ ZELEN
- NAVHRHOVANÁ ZELEN
- LAVICE
- MOŽNOST PODZEMNÍ RETENCE DEŠŤOVÝCH VOD
- STANOVISŤE KONTEJNERŮ
- KOŠE
- LAVÍČKY
- RUŠENÝ STOŽÁR A SVÍTIDLO VO
- NOVÝ STOŽÁR A SVÍTIDLO VO (bude ověřeno)
- SLOUPKY
- DOPRAVNÍ ZNAČKY
- KANALIZACE SPLAŠKOVÁ (informativní - stáv. stav)
- KANALIZACE DEŠŤOVÁ (informativní - stáv. stav)
- VODA (informativní - stáv. stav)
- PLYN NT (informativní - stáv. stav)
- ELEKTRO - VN (informativní - stáv. stav)
- ELEKTRO - NN (informativní - stáv. stav)
- ELEKTRO - VO (informativní - stáv. stav)
- SLABOPROUD, SDĚLOVACÍ KABELY (info, - st. stav)
- DRENÁŽE, VSAKOVACÍ TUNELY
- VPUSTI BODOVÉ, LINIOVÉ
- VSAK/ SMĚR ODTOKU

REVITALIZACE SÍDLIŠTĚ OLIVOVNA

etapa 1

NÁVRH - DOPRAVA, PLOCHY

zadání investora pro výběr
zhotovitele D+B

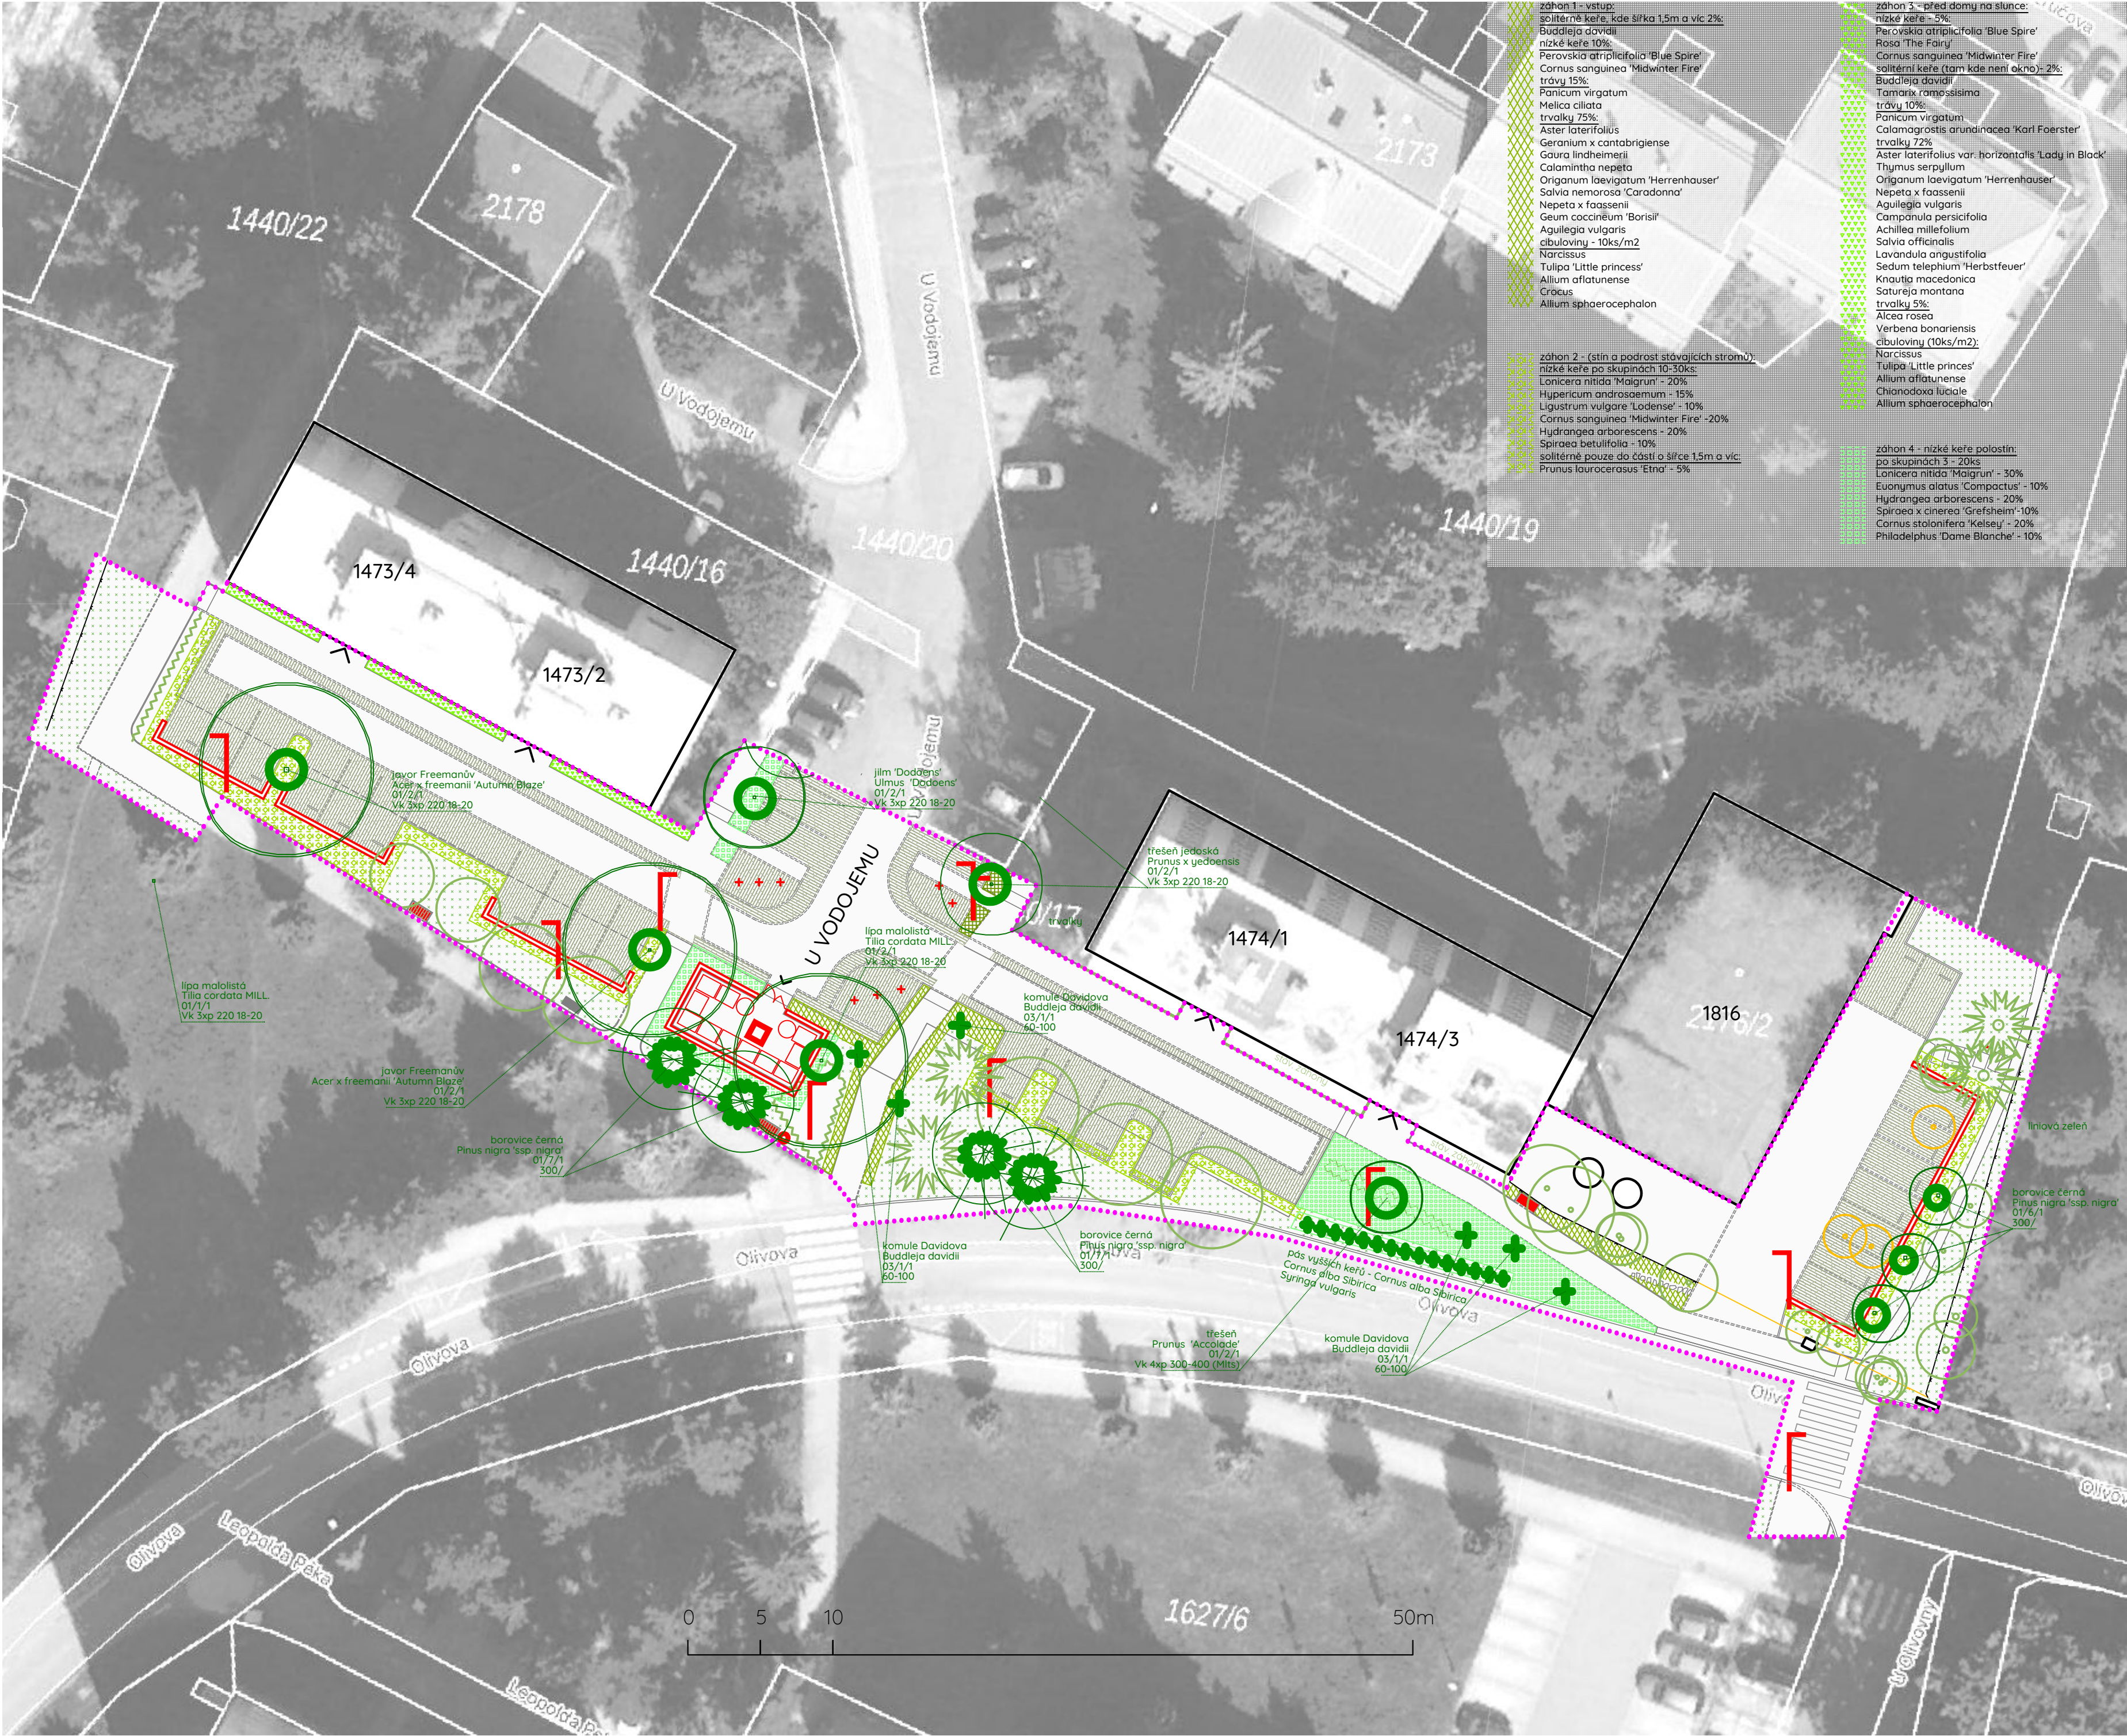

- HRANICE ŘEŠENÉHO ÚZEMÍ
- HRANICE ETAPY 1A
- OBRYSY DOMŮ
- KONSTRUKCE
- ZATRAVNĚNÍ DLAŽBY
- TRÁVNÍK / LOUKA
- MLAT POCHOZÍ / OBČASNÉ POJÍŽDĚNÝ
- BEZPEČNOSTNÍ PLOCHA HŘÍŠT - KÚRA 30-40 CM
- STÁVAJÍCÍ ZELEN
- NAVROVANÁ ZELEN
- KORUNA PO VÝSADBĚ / CÍLOVÁ
- LAVICE
- HERNÍ PRVEK, MĚKKÝ POVRCH (MLAT, PRÝŽ APOD.)
- POSEZENÍ, OHNIŠTĚ, GRIL APOD.
- PÍTKO, VODNÍ PLOCHA
- STOJANY NA KOLA
- PŘESUNUTÝ KIOSEK
- STANOVIŠTĚ KONTEJNERŮ
- KOŠE
- LAVIČKY
- NOVÝ STOŽÁR A SVÍTIDLO VO (bude ověřeno výpočtem)
- SCÉNICKE OSVĚTLENÍ
- SLOUPKY
- POŠTOVNÍ SCHRÁNKA
- SÍTĚ (informativní - stáv. stav)
- DRENÁŽE, RETENČNÍ NÁDRŽE
- VPUSTI BODOVÉ, LINIOVÉ
- PRŮLEH / SMĚR ODTOKU

REVITALIZACE SÍDLIŠTĚ OLIVOVNA

etapa 1

NÁVRH - ZELEN, MOBILIÁŘ

zadání investora pro výběr
zhotovitele D+B