


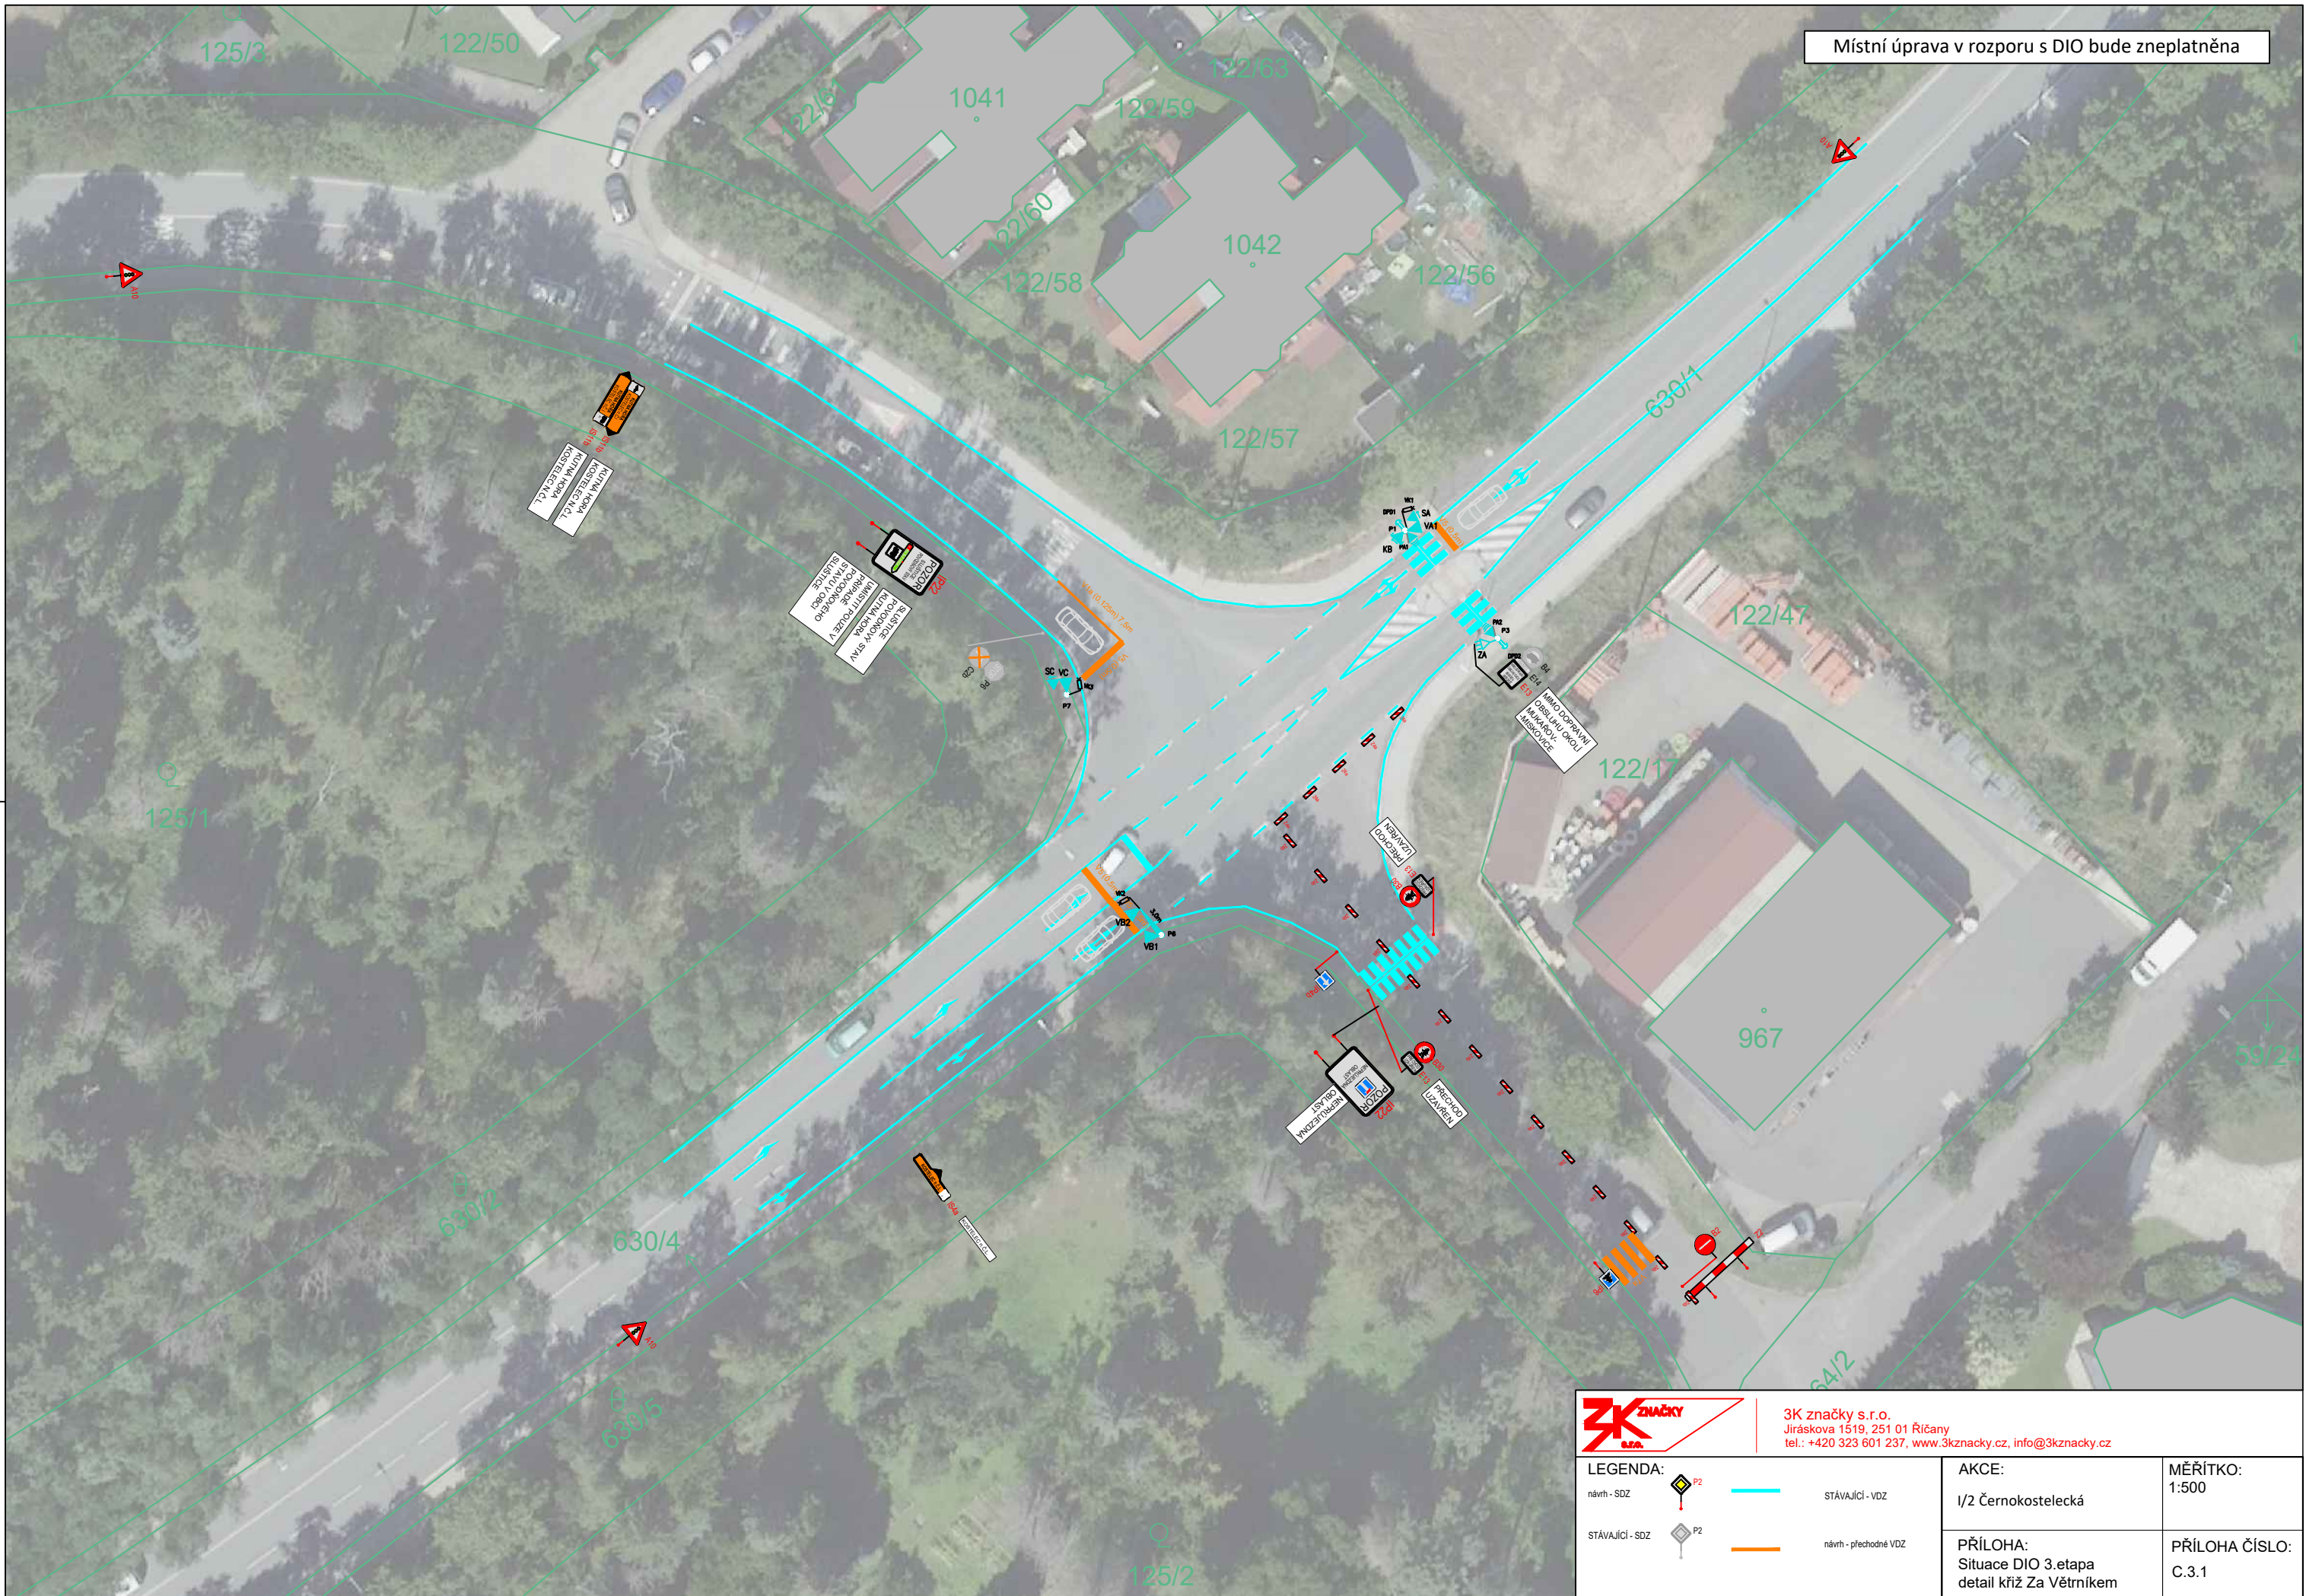




Místní úprava v rozporu s DIO bude zneplatněna



		3K značky s.r.o. Jiráskova 1519, 251 01 Říčany tel.: +420 323 601 237, www.3kznancky.cz, info@3kznancky.cz	
LEGENDA: návrh - SDZ  P2 STÁVAJÍCÍ - SDZ  P2	 STÁVAJÍCÍ - VDZ  návrh - přechodné VDZ	AKCE: I/2 Černokostecká	MĚŘITKO: 1:500
		PŘÍLOHA: Situace DIO 3. etapa detail křiž Za Větrníkem	PŘÍLOHA ČÍSLO: C.3.1