


Místní úprava v rozporu s DIO bude zneplatněna

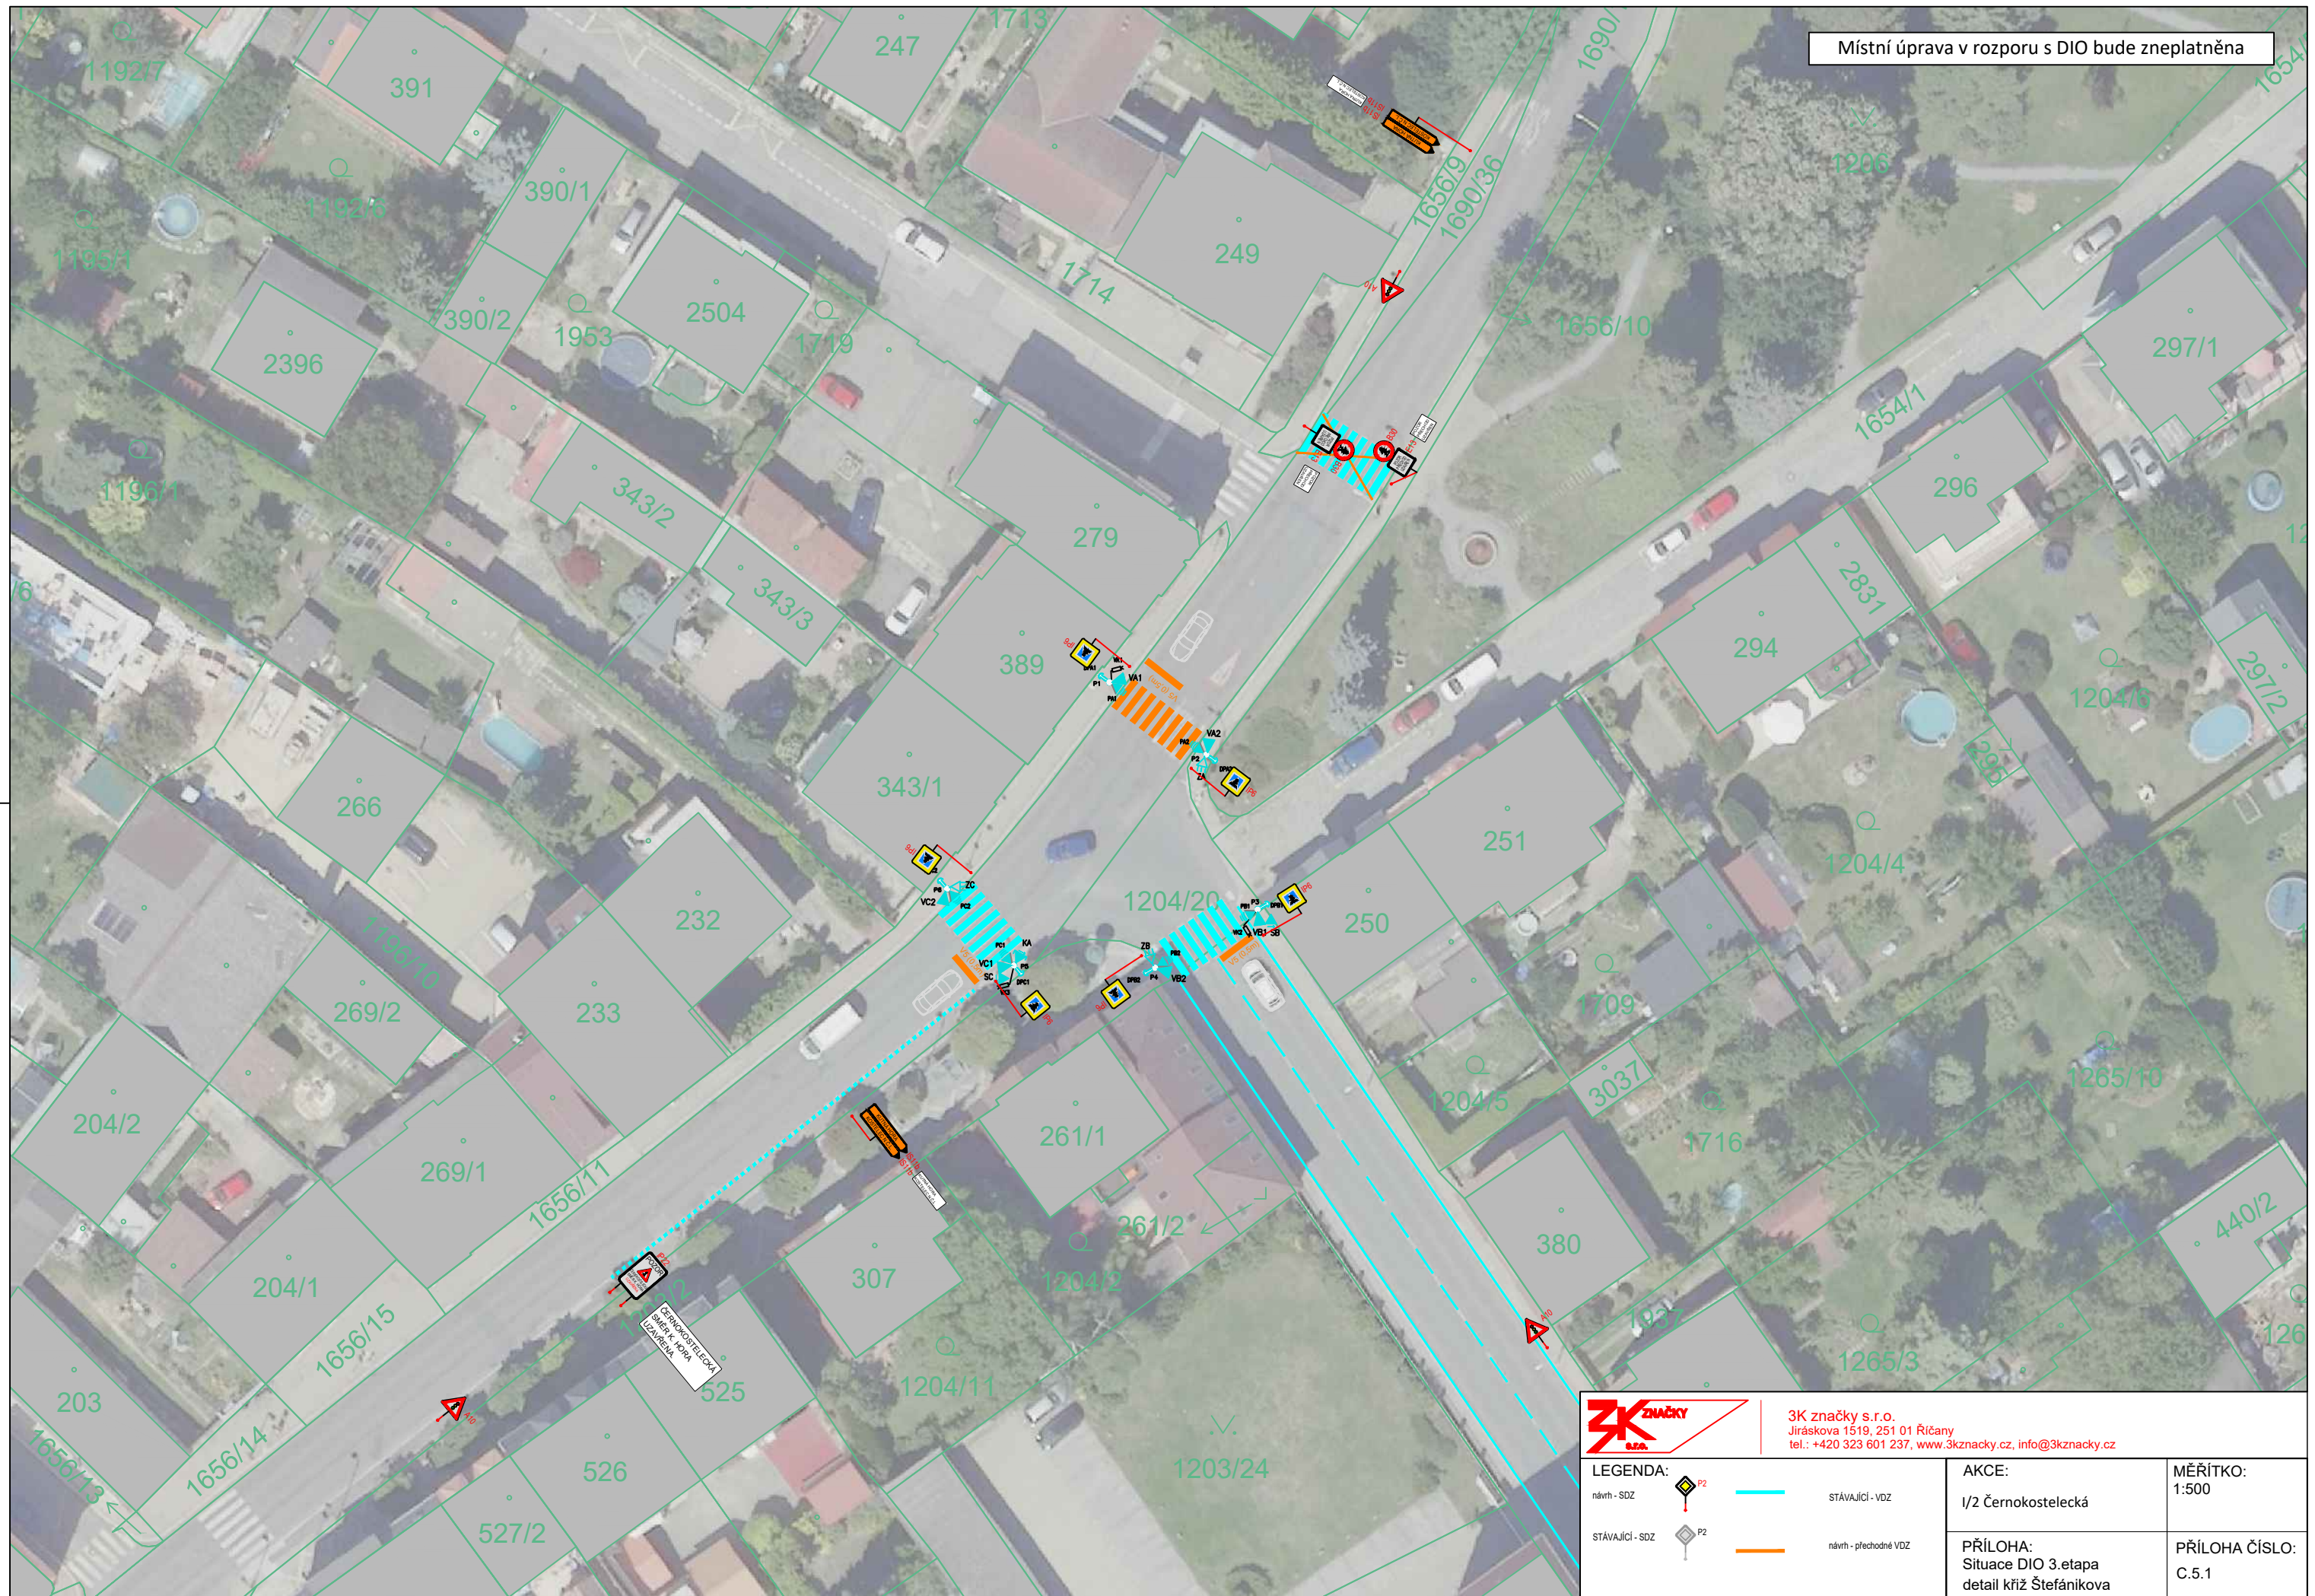

3K značky s.r.o.
Jiráskova 1519, 251 01 Říčany
tel.: +420 323 601 237, www.3kznacky.cz, info@3kznacky.cz

LEGENDA:	
návrh - SDZ	
STÁVAJÍCÍ - SDZ	
návrh - SDZ	
STÁVAJÍCÍ - SDZ	

AKCE:	MĚŘÍTKO:
I/2 Černokostecká	1:500
PŘÍLOHA:	PŘÍLOHA ČÍSLO:
Situace DIO 3. etapa detail kříž Štefánikova	C.5.1