



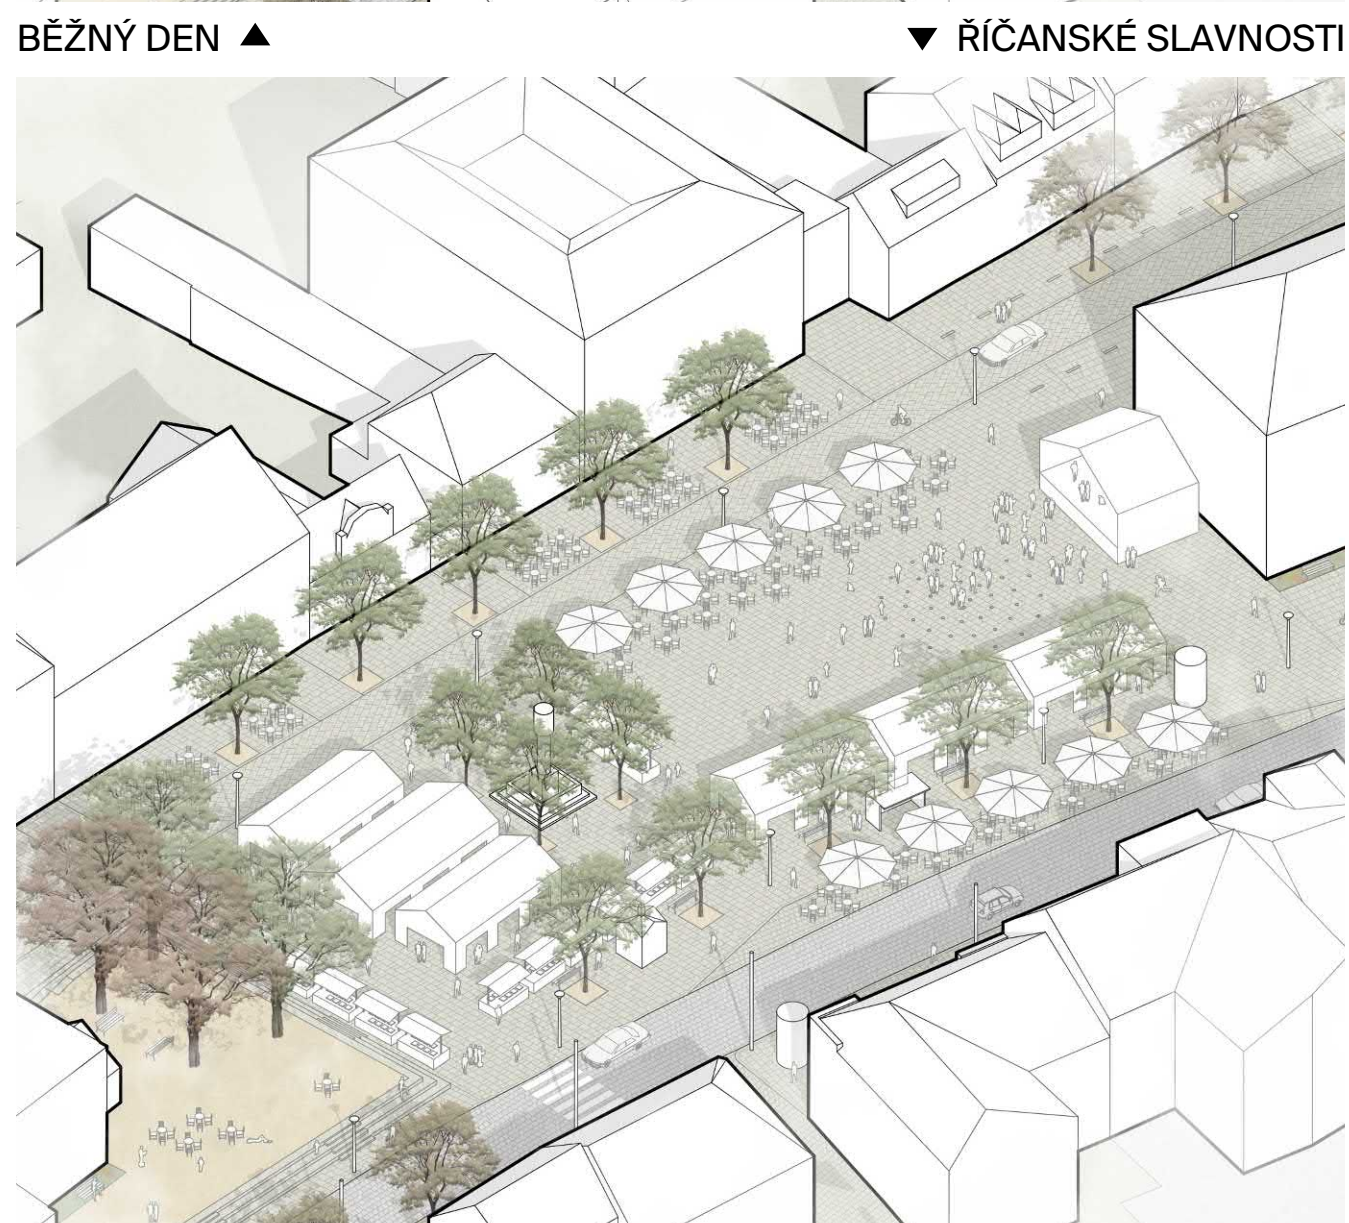





SCHÉMA A VYVEBÁNÍ VEŘEJNÉHO PROSTORU 1:500 ▼




▲ ULIČNÍ PROFIL U KOSTELA 1:150



▲ ULIČNÍ PROFIL PŘEDPOLÍ STARÉ RADNICE 1:150

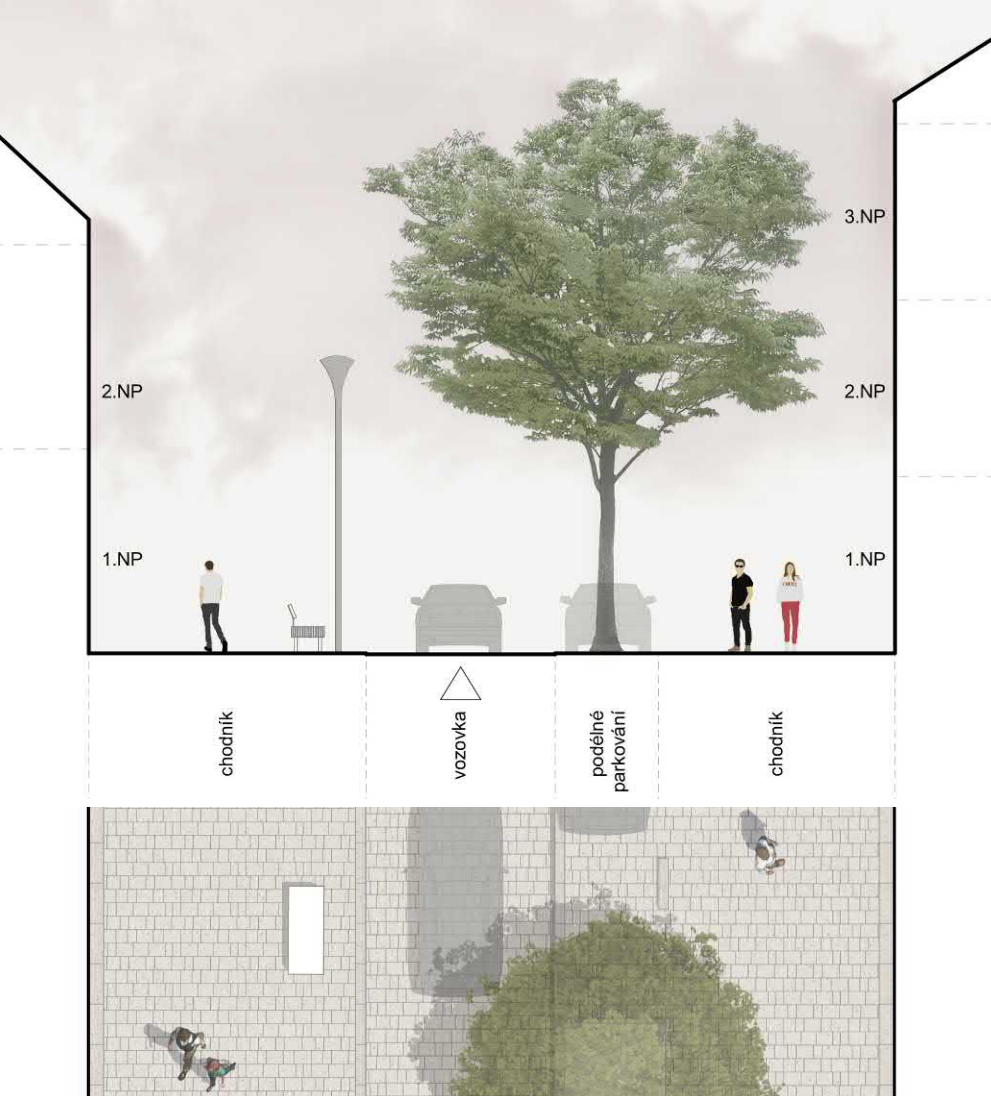


▲ ULIČNÍ PROFIL NA SEVERNÍ STRANĚ NÁMĚSTÍ 1:150

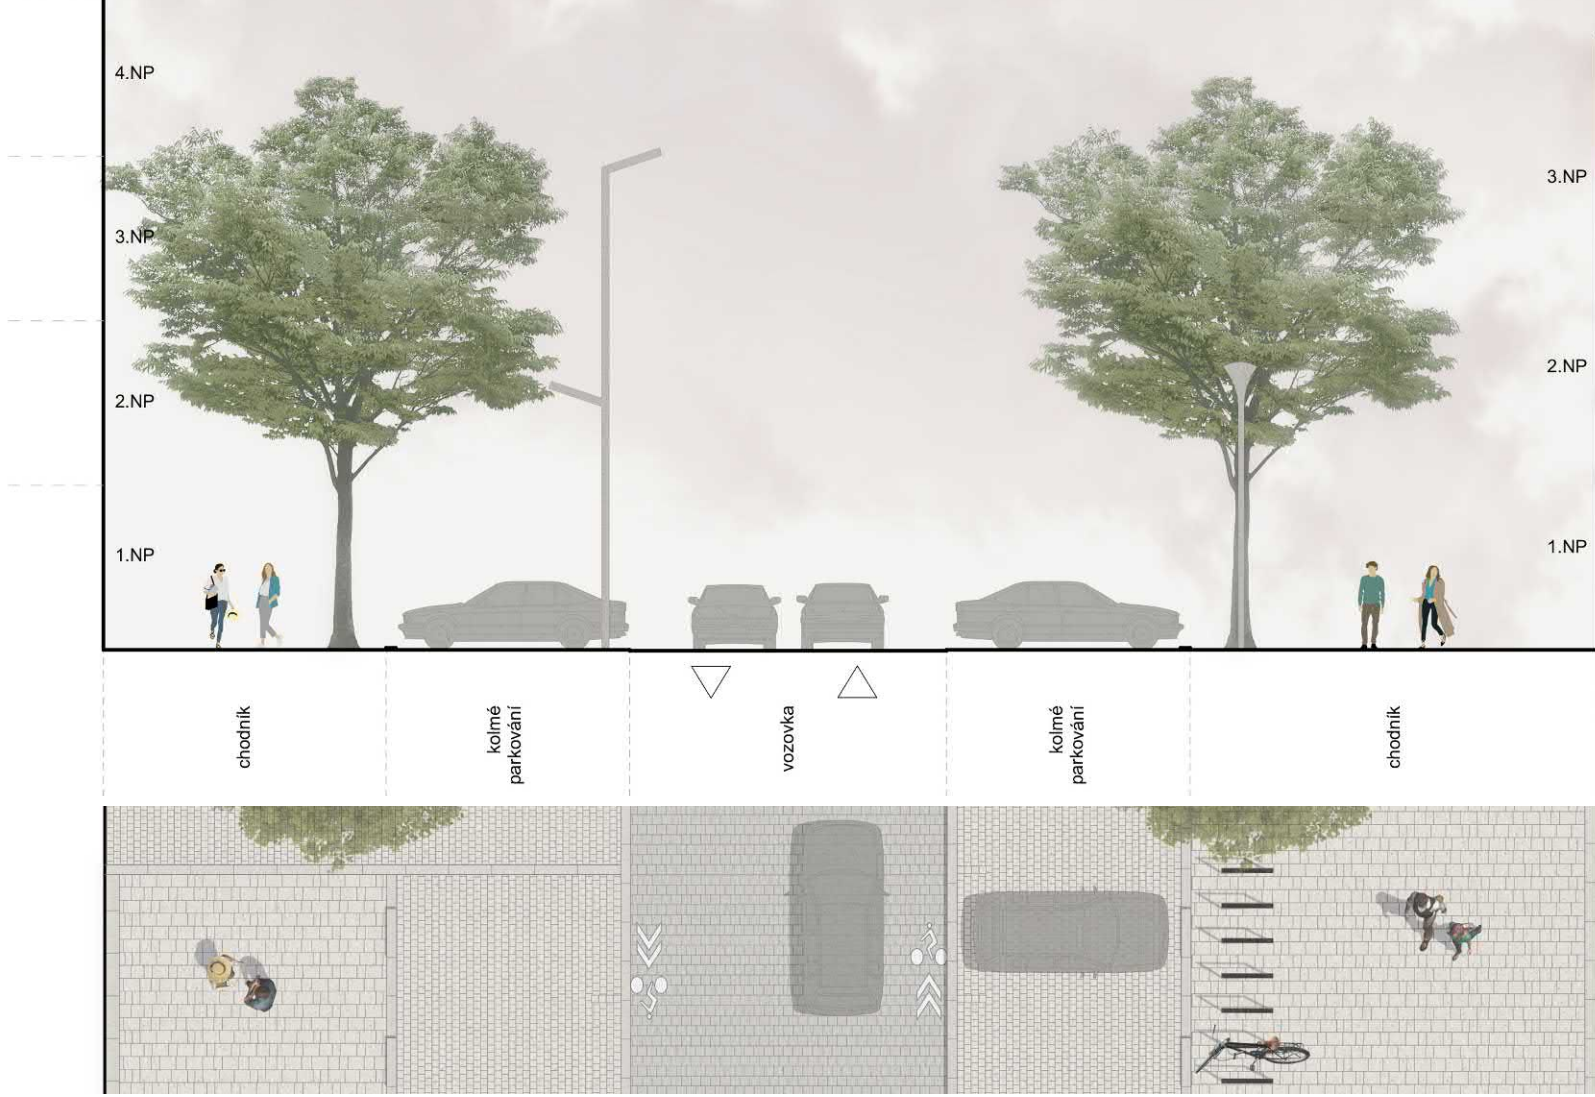


▲ ULIČNÍ PROFIL NA JIŽNÍ STRANĚ NÁMĚSTÍ 1:150

SCELENÍ

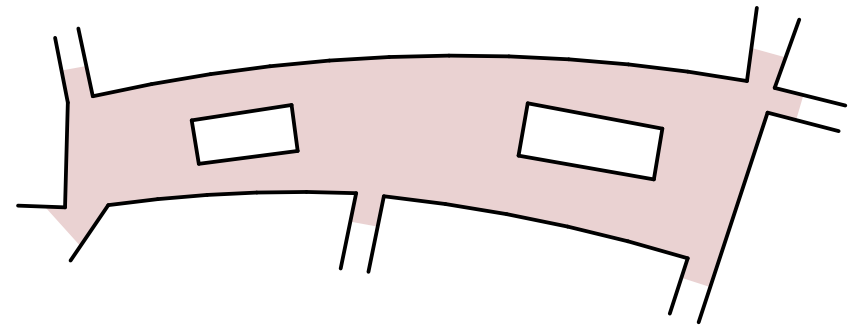


Sjednocení Masarykova náměstí je klíčovým krokem k vytvoření plynulého a přívětivého prostoru. Cílem je zvýšit jeho funkčnost a posílit roli jako živého centra městského života.

PRINCIP GEOMETRIE

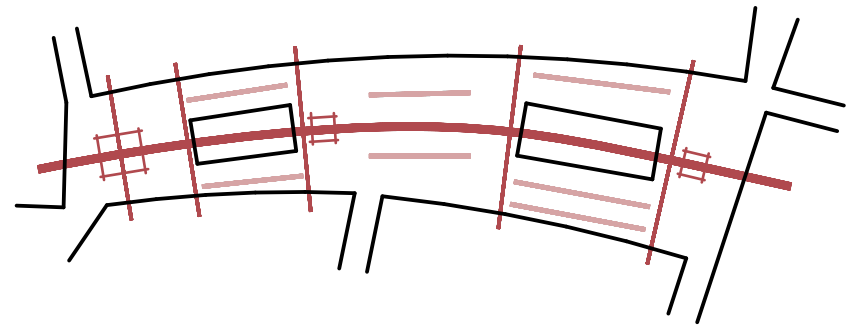


Současné uspořádání náměstí postrádá jasný řád a působí chaoticky. Nově navržené prvky jsou usazeny podle geometrického principu kolmo na střední křivku náměstí.

VLOŽENÉ ŠPALÍČKY

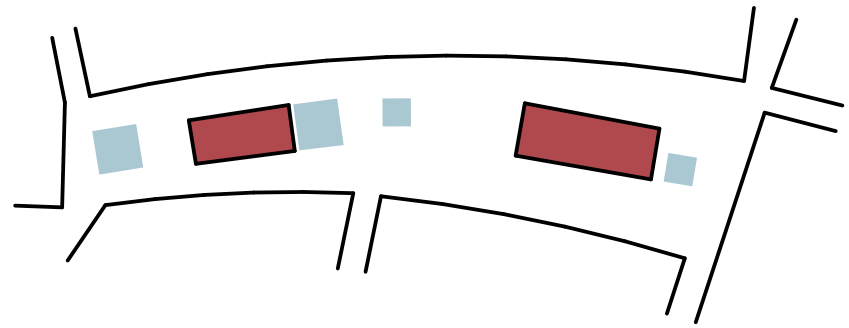


Nové bosкеты zelené jsou do náměstí začleněny stejným způsobem jako ty stávající, přičemž zachovávají stejný kompoziční princip.

JEDEN CELEK 5 ČÁSTÍ

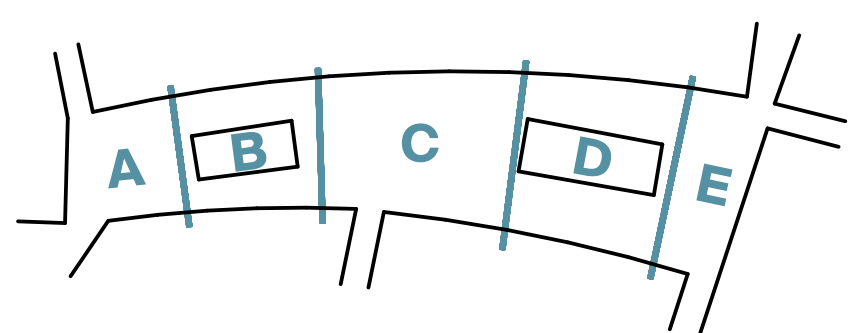


Cílem úprav je rozdělení náměstí na pět částí, které se skládá z pěti jedné odlišných částí. Vždy se ale jedná o 1 celek.

PĚŠÍ A CYKLO

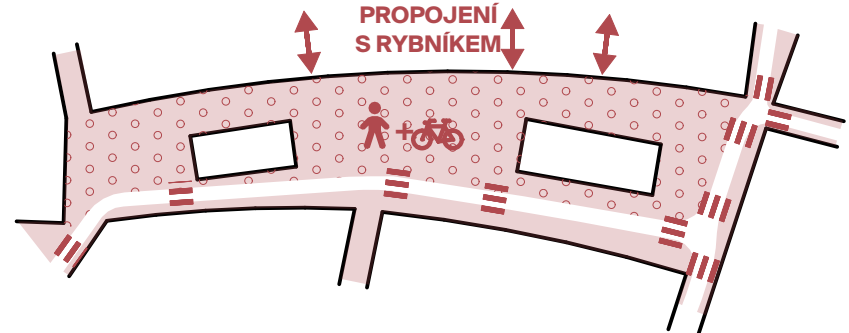

Celý náměstí funguje jako smíšený prostor pro chodce a cyklisty a nabízí velké množství stojanů na kola. Následující se zde také nachází a integrovaným stojanem. Okolostřední komunikace je dielažena řezanou žulovou kostkou a oproti přilehlým chodníkům má 2 cm vysoký obrubník. Jednosměrná komunikace je vydielážena žulovou dielážou shodnou se žbýkem náměstí a nemá žádný obrubník.

MODROZELENÁ INFRASTRUKTURA

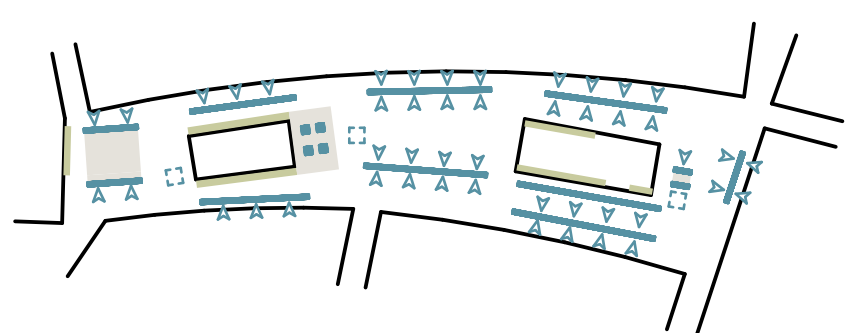

Dešťová voda na náměstí je nejčastěji sváděna ke stromovým alejím. Nově vysazené stromy jsou vzájemně propojeny prokořeněnými bučkami. Víceji zpevněné plochy jsou doplněny akumulacími nádržemi. Voda z těchto nádrží bude využívána k zavlažování zelených ploch a stromů během letních měsíců.

