


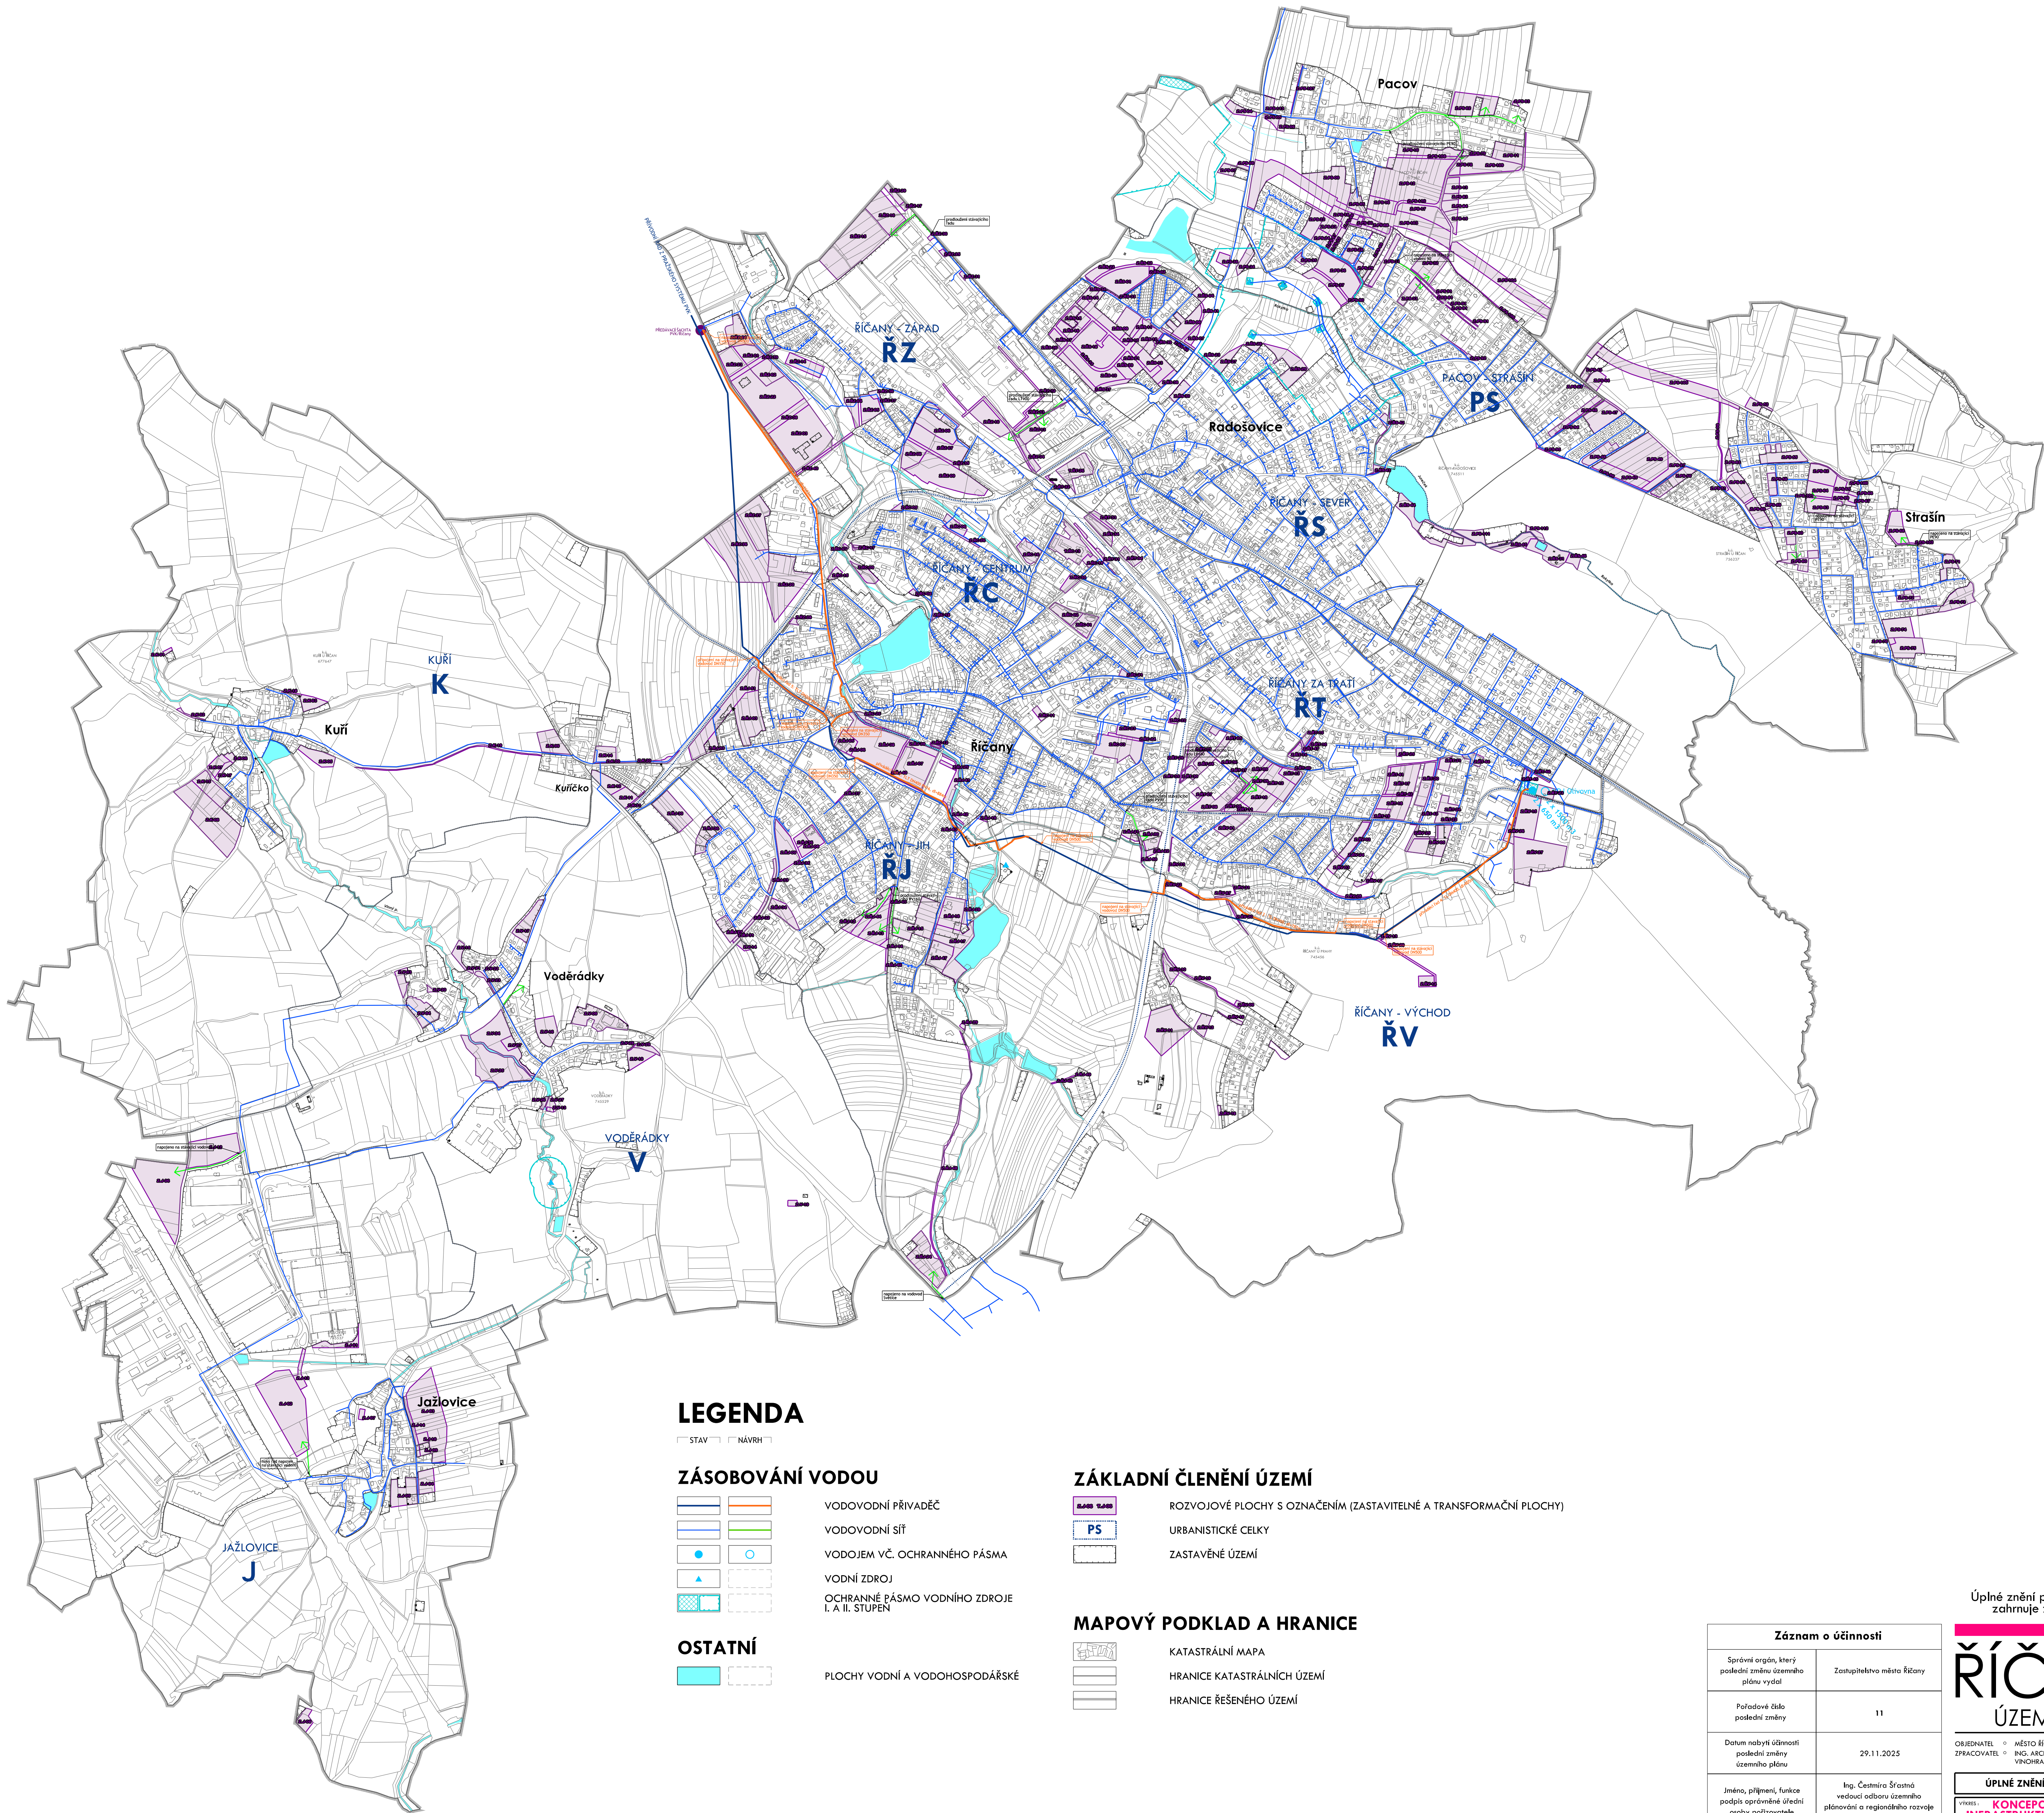

LEGENDA

STAV NAVRŽ

ZÁSOBOVÁNÍ VODOU

- VODOVODNÍ PŘÍVADEČ
- VODOVODNÍ SÍŤ
- VODOJEM VČ. OCHRANNÉHO PÁSMU
- VODNÍ ZDROJ
- OCHRANNÉ PÁSMO VODNÍHO ZDROJE I. A II. STUPEŇ

OSTATNÍ

- PLOCHY VODNÍ A VODOHOSPODÁŘSKÉ

ZÁKLADNÍ ČLENĚNÍ ÚZEMÍ

- ROZVOJOVÉ PLOCHY S OZNAČENÍM (ZASTAVITELNÉ A TRANSFORMAČNÍ PLOCHY)
- URBANISTICKÉ CELKY
- ZASTAVĚNÉ ÚZEMÍ

MAPOVÝ PODKLAD A HRANICE

- KATASTRÁLNÍ MAPA
- HRANICE KATASTRÁLNÍCH ÚZEMÍ
- HRANICE ŘEŠENÉHO ÚZEMÍ

Záznam o účinnosti	
Správní orgán, který poslední změnu územního plánu vydal	Zastupitelstvo města Říčany
Podrobné číslo poslední změny	11
Datum nabytí účinnosti poslední změny územního plánu	29.11.2025
Jméno, příjmení, funkce podpisové osoby pořizovatele	Ing. Čestmíra Štránský vedoucí odboru územního plánování a regionálního rozvoje MěÚ v Říčanech
Ověřovací razítko	

Úplné znění po vydání změny č.11 zahrnuje změny č.1 až 11.

ŘÍČANY

ÚZEMNÍ PLÁN

OBJEDNATEL: MĚSTO ŘÍČANY
ZPRACOVATEL: ING. ARCH. IVAN KAPLAN - AGORA STUDIO
VÝCHOZÁK: VÝCHOZÁK 136, PRAHA 3, 130 00

ÚPLNÉ ZNĚNÍ po vydání změny č.11	
YVES: KONCEPCE VEŘEJNÉ INFRASTRUKTURY-TECHNICKÉ HMOTOVÉ SYSTÉMY - vodovodní síť	OBLOŽKA: 4
ZPRACOVATEL: DOC. ING. ARCH. IVAN KAPLAN ING. KATEŘINA BUDNOVÁ	SEVER: 1
MĚŘÍTKO: 1 : 10 000	DATA: LISTOPAD 2025
Razítko	