


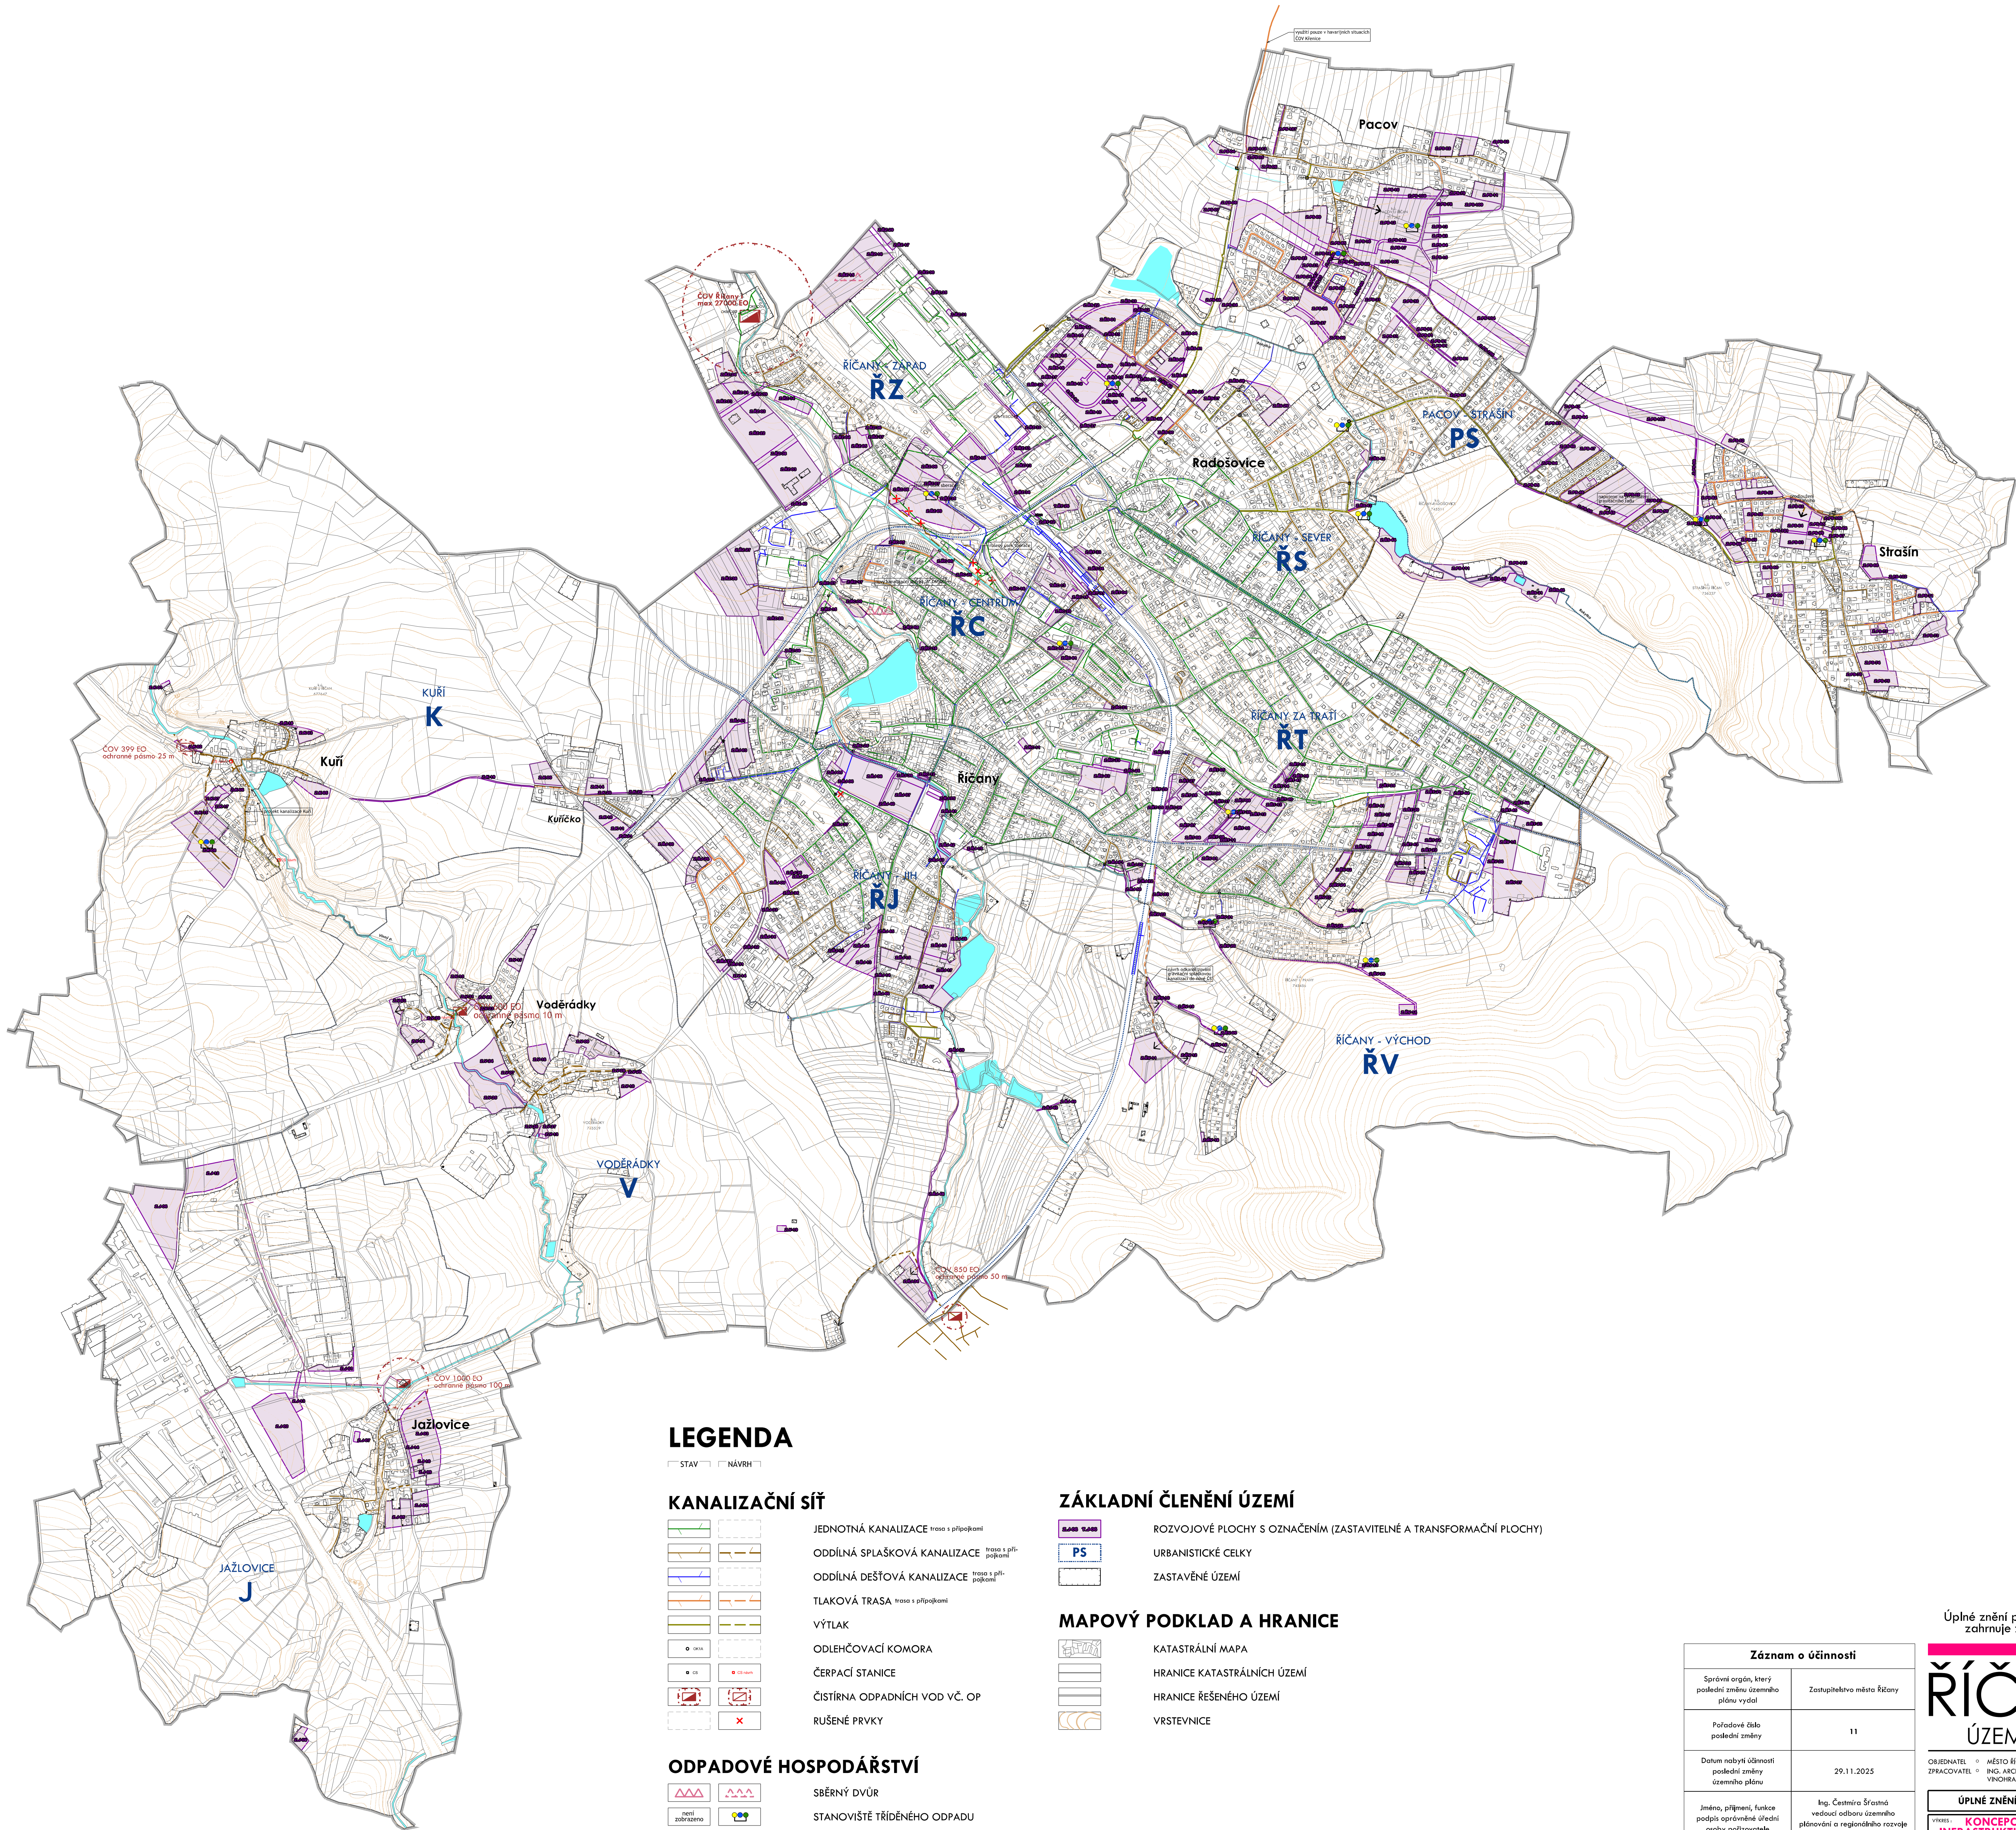

LEGENDA

STAV NÁVRH

KANALIZAČNÍ SÍŤ

	JEDNOTNÁ KANALIZACE trasa s přípojkami
	ODDILNÁ SPLAŠKOVÁ KANALIZACE trasa s přípojkami
	ODDILNÁ DEŠŤOVÁ KANALIZACE trasa s přípojkami
	TLAKOVÁ TRASA trasa s přípojkami
	VÝTLAK
	ODLEHČOVACÍ KOMORA
	ČERPAČÍ STANICE
	ČISTÍRNA ODPADNÍCH VOD VČ. OP
	RUŠENÉ PRVKY

ODPADOVÉ HOSPODÁŘSTVÍ

	SBĚRNÝ DVŮR
	STANOVISŤE TRÍDĚNÉHO ODPADU

OSTATNÍ

	PLOCHY VODNÍ A VODOHOSPODÁŘSKÉ
--	--------------------------------

ZÁKLADNÍ ČLENĚNÍ ÚZEMÍ

	ROZVOJOVÉ PLOCHY S OZNAČENÍM (ZASTAVITELNÉ A TRANSFORMAČNÍ PLOCHY)
	URBANISTICKÉ CELKY
	ZASTAVĚNÉ ÚZEMÍ

MAPOVÝ PODKLAD A HRANICE

	KATASTRÁLNÍ MAPA
	HRANICE KATASTRÁLNÍCH ÚZEMÍ
	HRANICE ŘEŠENÉHO ÚZEMÍ
	VRSTEVNICE

Záznam o účinnosti	
Správní orgán, který poslední změnu územního plánu vydal	Zastupitelstvo města Říčany
Podpisové číslo poslední změny	11
Datum nabytí účinnosti poslední změny územního plánu	29.11.2025
Jméno, příjmení, funkce podpisovatele úřední osoby pořizovatele	Ing. Čestmíra Šrámka vedoucí odboru územního plánování a regionálního rozvoje MěÚ v Říčanech
Ověřovací razítko	

Úplné znění po vydání změny č.11 zahrnuje změny č.1 až 11.

ŘÍČANY

ÚZEMNÍ PLÁN

OBJEDNATEL: MĚSTO ŘÍČANY
ZPRACOVATEL: ING. ARCH. IVAN KAPLAN - AGORA STUDIO
VÝCHOZÁK: VÝCHOZÁK 136, PRAHA 3, 130 00

ÚPLNÉ ZNĚNÍ po vydání změny č.11	
YVES: KONCEPCE VEŘEJNÉ INFRASTRUKTURY-TECHNICKÉ HMOTOVÉ SYSTÉMY - kanalizace	OBJEDNATEL: 5
ZPRACOVATEL: DOC. ING. ARCH. IVAN KAPLAN ING. KATEŘINA BUDKOVÁ	SEVER: 1
MĚŘÍTKO: 1 : 10 000	DATA: LISTOPAD 2025
300 m	400 m