


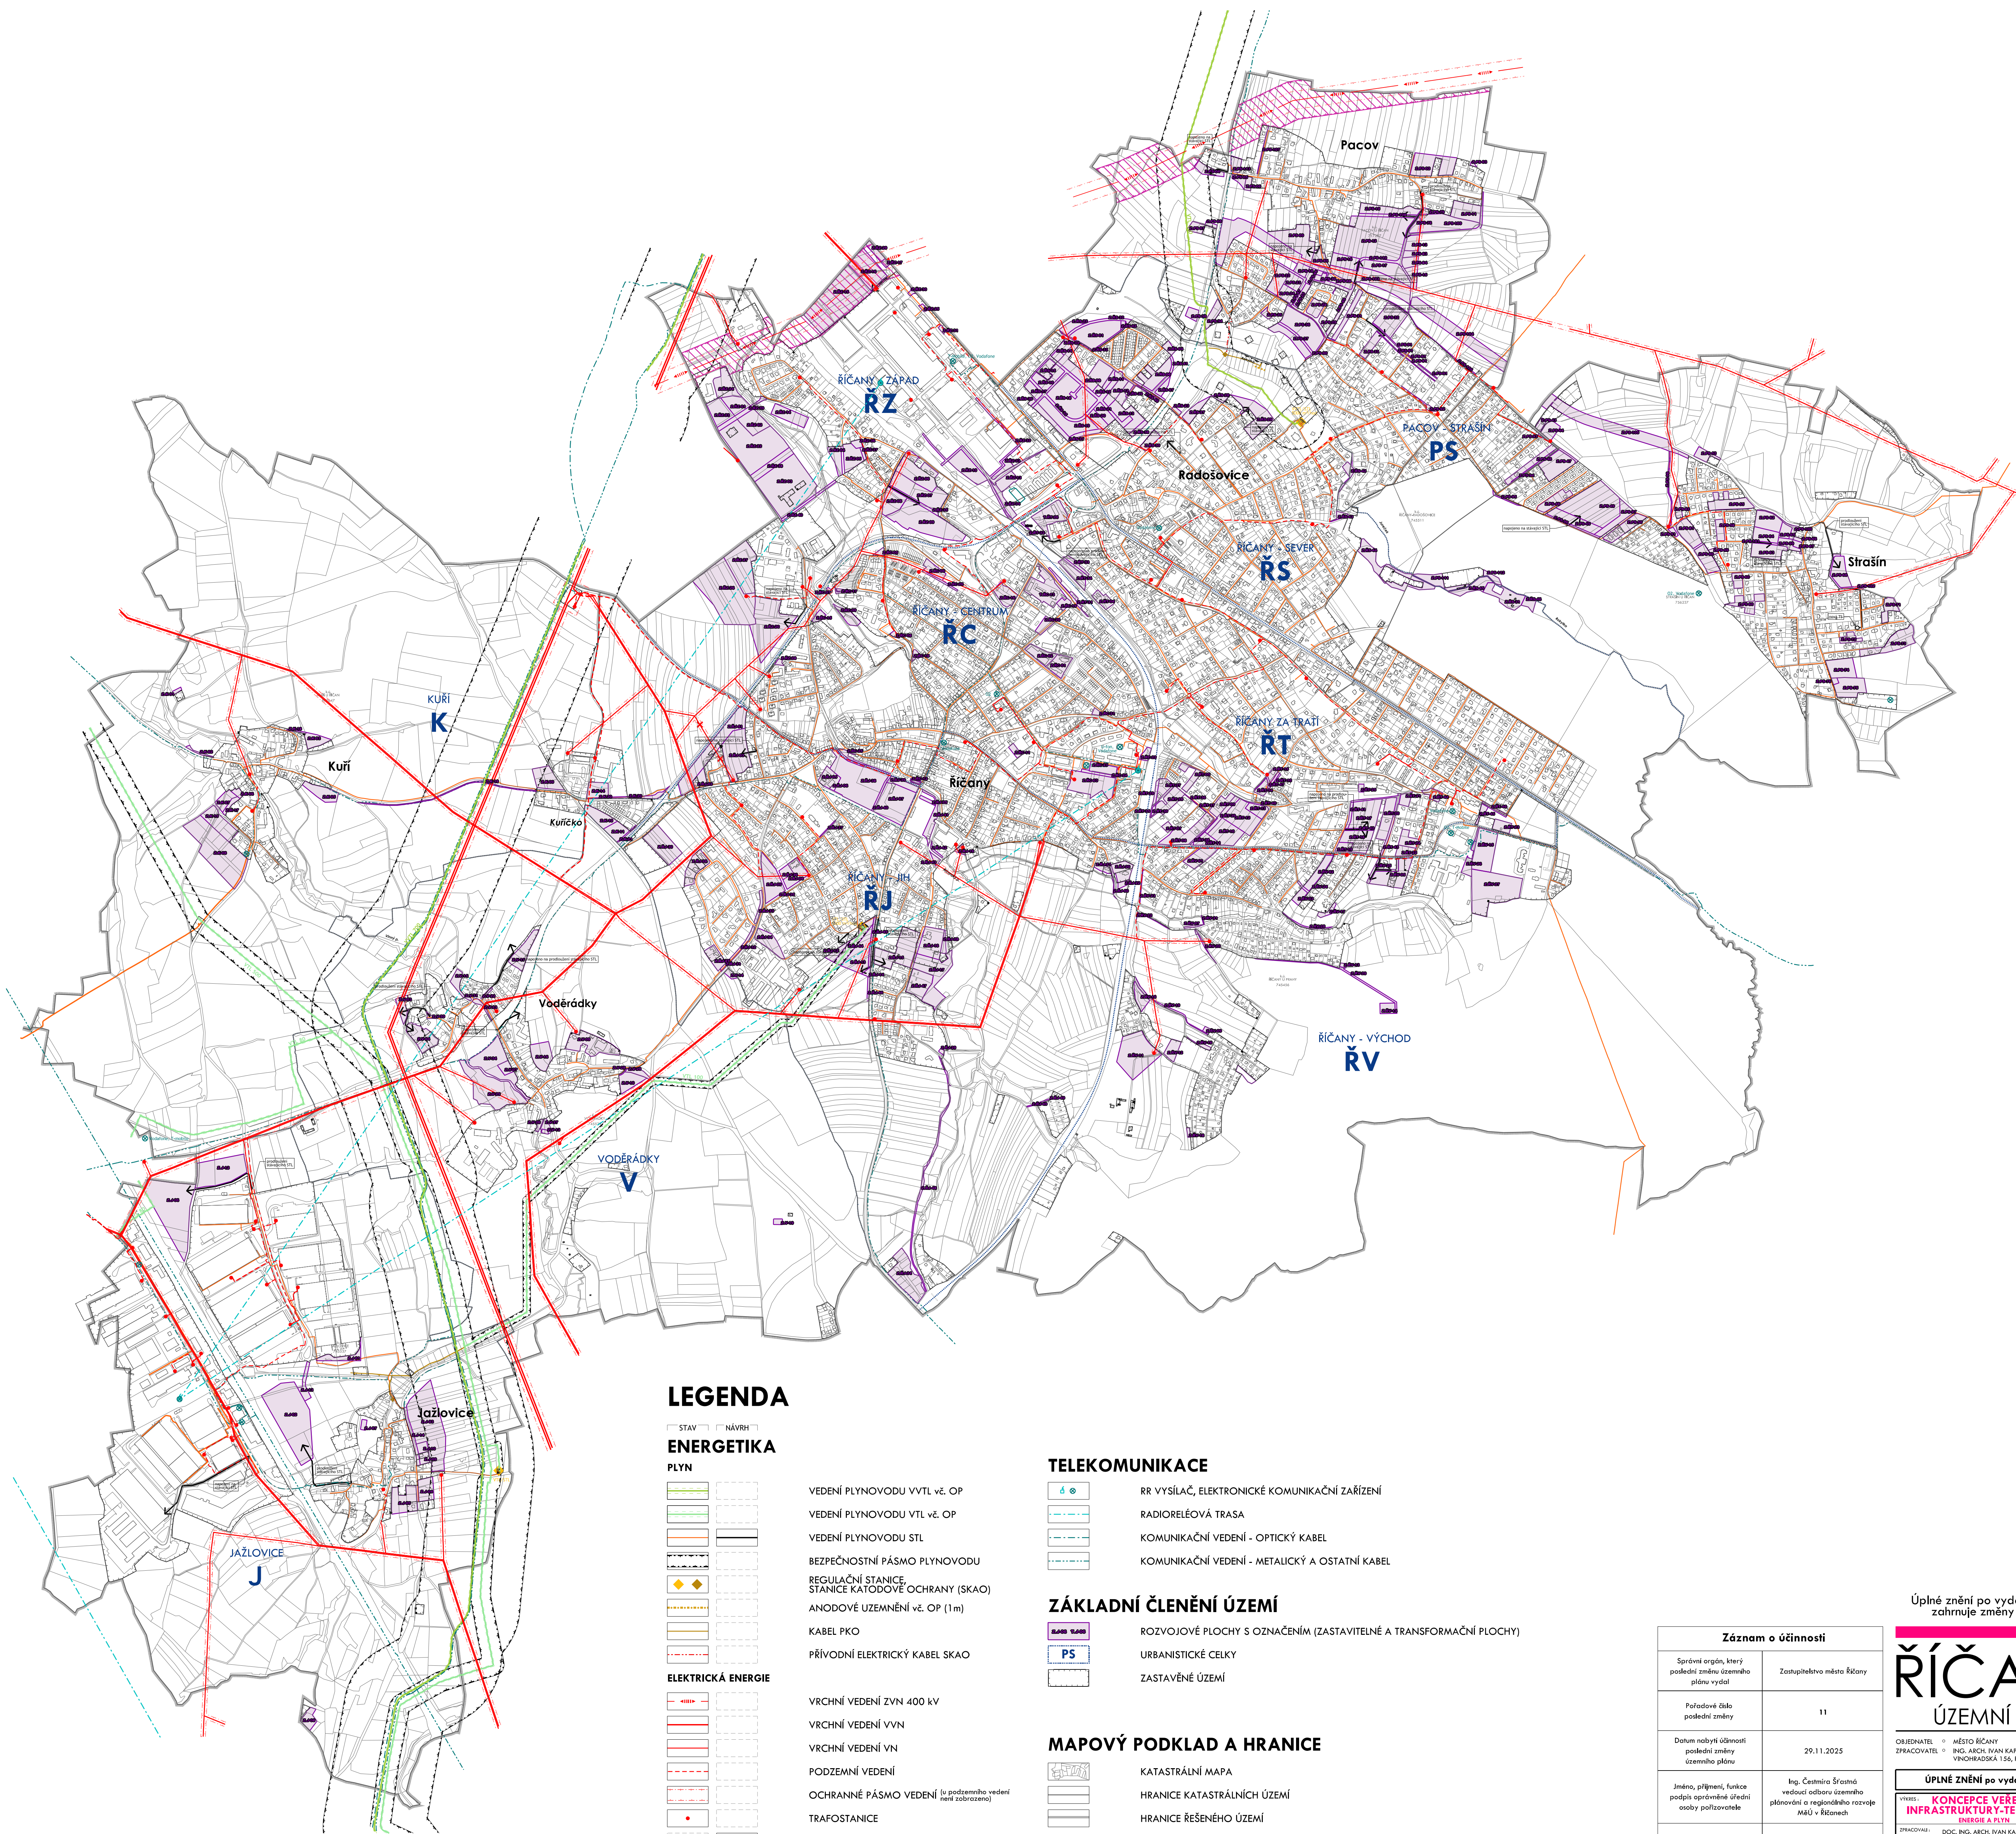

LEGENDA

STAV NÁVRH

ENERGETIKA

PLYN

- VEDENÍ PLYNOVODU VVTL VĚ. OP
- VEDENÍ PLYNOVODU VTL VĚ. OP
- VEDENÍ PLYNOVODU STL
- BEZPEČNOSTNÍ PÁSMO PLYNOVODU
- REGULAČNÍ STANICE
- STANICE KATODOVÉ OCHRANY (SKAO)
- ANODOVÉ UZEMNĚNÍ VĚ. OP (1m)
- KABEL PKO
- PŘÍVODNÍ ELEKTRICKÝ KABEL SKAO

ELEKTRICKÁ ENERGIE

- VRCHNÍ VEDENÍ ZVN 400 kV
- VRCHNÍ VEDENÍ VVN
- VRCHNÍ VEDENÍ VN
- PODZEMNÍ VEDENÍ
- OCHRANNÉ PÁSMO VEDENÍ (v podzemního vedení není zobrazeno)
- TRAFOSTANICE
- RUŠENÉ PRVKY
- KORIDOR VEDENÍ ZVN 400 kV

TELEKOMUNIKACE

- RR VÝŠILAC, ELEKTRONICKÉ KOMUNIKAČNÍ ZAŘÍZENÍ
- RADIORELÉOVÁ TRASA
- KOMUNIKAČNÍ VEDENÍ - OPTICKÝ KABEL
- KOMUNIKAČNÍ VEDENÍ - METALICKÝ A OSTATNÍ KABEL

ZÁKLADNÍ ČLENĚNÍ ÚZEMÍ

- ROZVOJOVÉ PLOCHY S OZNAČENÍM (ZASTAVITELNÉ A TRANSFORMAČNÍ PLOCHY)
- URBANISTICKÉ CELKY
- ZASTAVĚNÉ ÚZEMÍ

MAPOVÝ PODKLAD A HRANICE

- KATASTRÁLNÍ MAPA
- HRANICE KATASTRÁLNÍCH ÚZEMÍ
- HRANICE ŘEŠENÉHO ÚZEMÍ

Záznam o účinnosti	
Správní orgán, který poslední změnu územního plánu vydal	Zastupitelstvo města Říčany
Podpisové číslo poslední změny	11
Datum nabytí účinnosti poslední změny územního plánu	29.11.2025
Jméno, příjmení, funkce podpisu oprávněné fyzické osoby pořizovatele	Ing. Čestmíra Štránský vedoucí odboru územního plánování a regionálního rozvoje MěÚ v Říčanech
Ověřovací razítko	

Úplné znění po vydání změny č.11 zahrnuje změny č.1 až 11.

ŘÍČANY

ÚZEMNÍ PLÁN

OBJEDNATEL: MĚSTO ŘÍČANY
ZPRACOVATEL: ING. ARCH. IVAN KAPLAN - AGORA STUDIO
VÝCHOVSKÁ 136, PRAHA 3, 130 00

ÚPLNÉ ZNĚNÍ po vydání změny č.11	
YVES: KONCEPCE VEŘEJNÉ INFRASTRUKTURY-TECHNICKÉ ENERGIE A PLYN	OBJEDNATEL: 6
ZPRACOVATEL: DOC. ING. ARCH. IVAN KAPLAN ING. KATEŘINA BERNIKOVÁ	SKUPINA: 6
MĚŘÍTKO: 1 : 10 000	DATA: LISTOPAD 2025
Rozměry: 300 x 400 x 500 mm	