


LEGENDA

STAV NÁVRH REZERVA

DOPRAVNÍ INFRASTRUKTURA

DOPRAVA DRÁŽNÍ

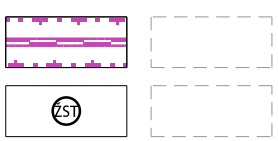

ŽELEZNIČNÍ TRASA CELOSTÁTNÍ S OCHRANNÝM PÁSMEM 60 m OD OSY KRAJNÍ KOLEJE
NÁDRAŽÍ, ZASTÁVKA


DOPRAVA SILNIČNÍ



DÁLNIČE VČ. OCHRANNÉHO PÁSMÁ 100 m OD OSY KRAJNÍHO PRUHU
SILNICE I. TŘÍDY VČ. OCHRANNÉHO PÁSMÁ 50 m OD OSY KOMUNIKACE
SILNICE II. TŘÍDY VČ. OCHRANNÉHO PÁSMÁ 15 m OD OSY KOMUNIKACE
SILNICE III. TŘÍDY VČ. OCHRANNÉHO PÁSMÁ 15 m OD OSY KOMUNIKACE
MÍSTNÍ SBĚRNÉ KOMUNIKACE
MÍSTNÍ OBSLUŽNÉ KOMUNIKACE
MÍSTNÍ ZKLDNĚNÉ KOMUNIKACE
OKRUŽNÍ KŘÍŽOVATKA
KORIDOR PŘELOŽKY
ROZŠÍŘENÍ KOMUNIKACE
ČERPACÍ STANICE POHONNÝCH HMOT
VEŘEJNÁ PARKOVIŠTĚ


STAV NÁVRH REZERVA

MHD

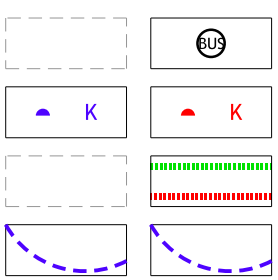


AUTOBUSOVÉ NÁDRAŽÍ
ZASTÁVKA MHD, PŘÍMĚSTSKÉ DOPRAVY; K - KONEČNÁ STANICE
MHD SPECIÁL
DOCHÁZKOVÉ VZDÁLENOSTI OD MHD BUS (500 M)

CYKLISTICKÁ A PĚŠÍ DOPRAVA

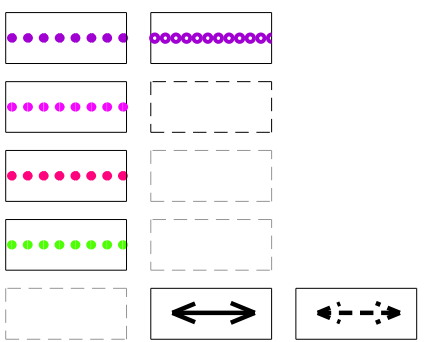


ZNAČENÉ CYKLISTICKÉ TRASY/STEZKY
CYKLOSTEZKA NADMÍSTNÍHO VÝZNAMU
ZNAČENÉ TURISTICKÉ TRASY
NAUČNÁ STEZKA
PĚŠÍ PROPOJENÍ

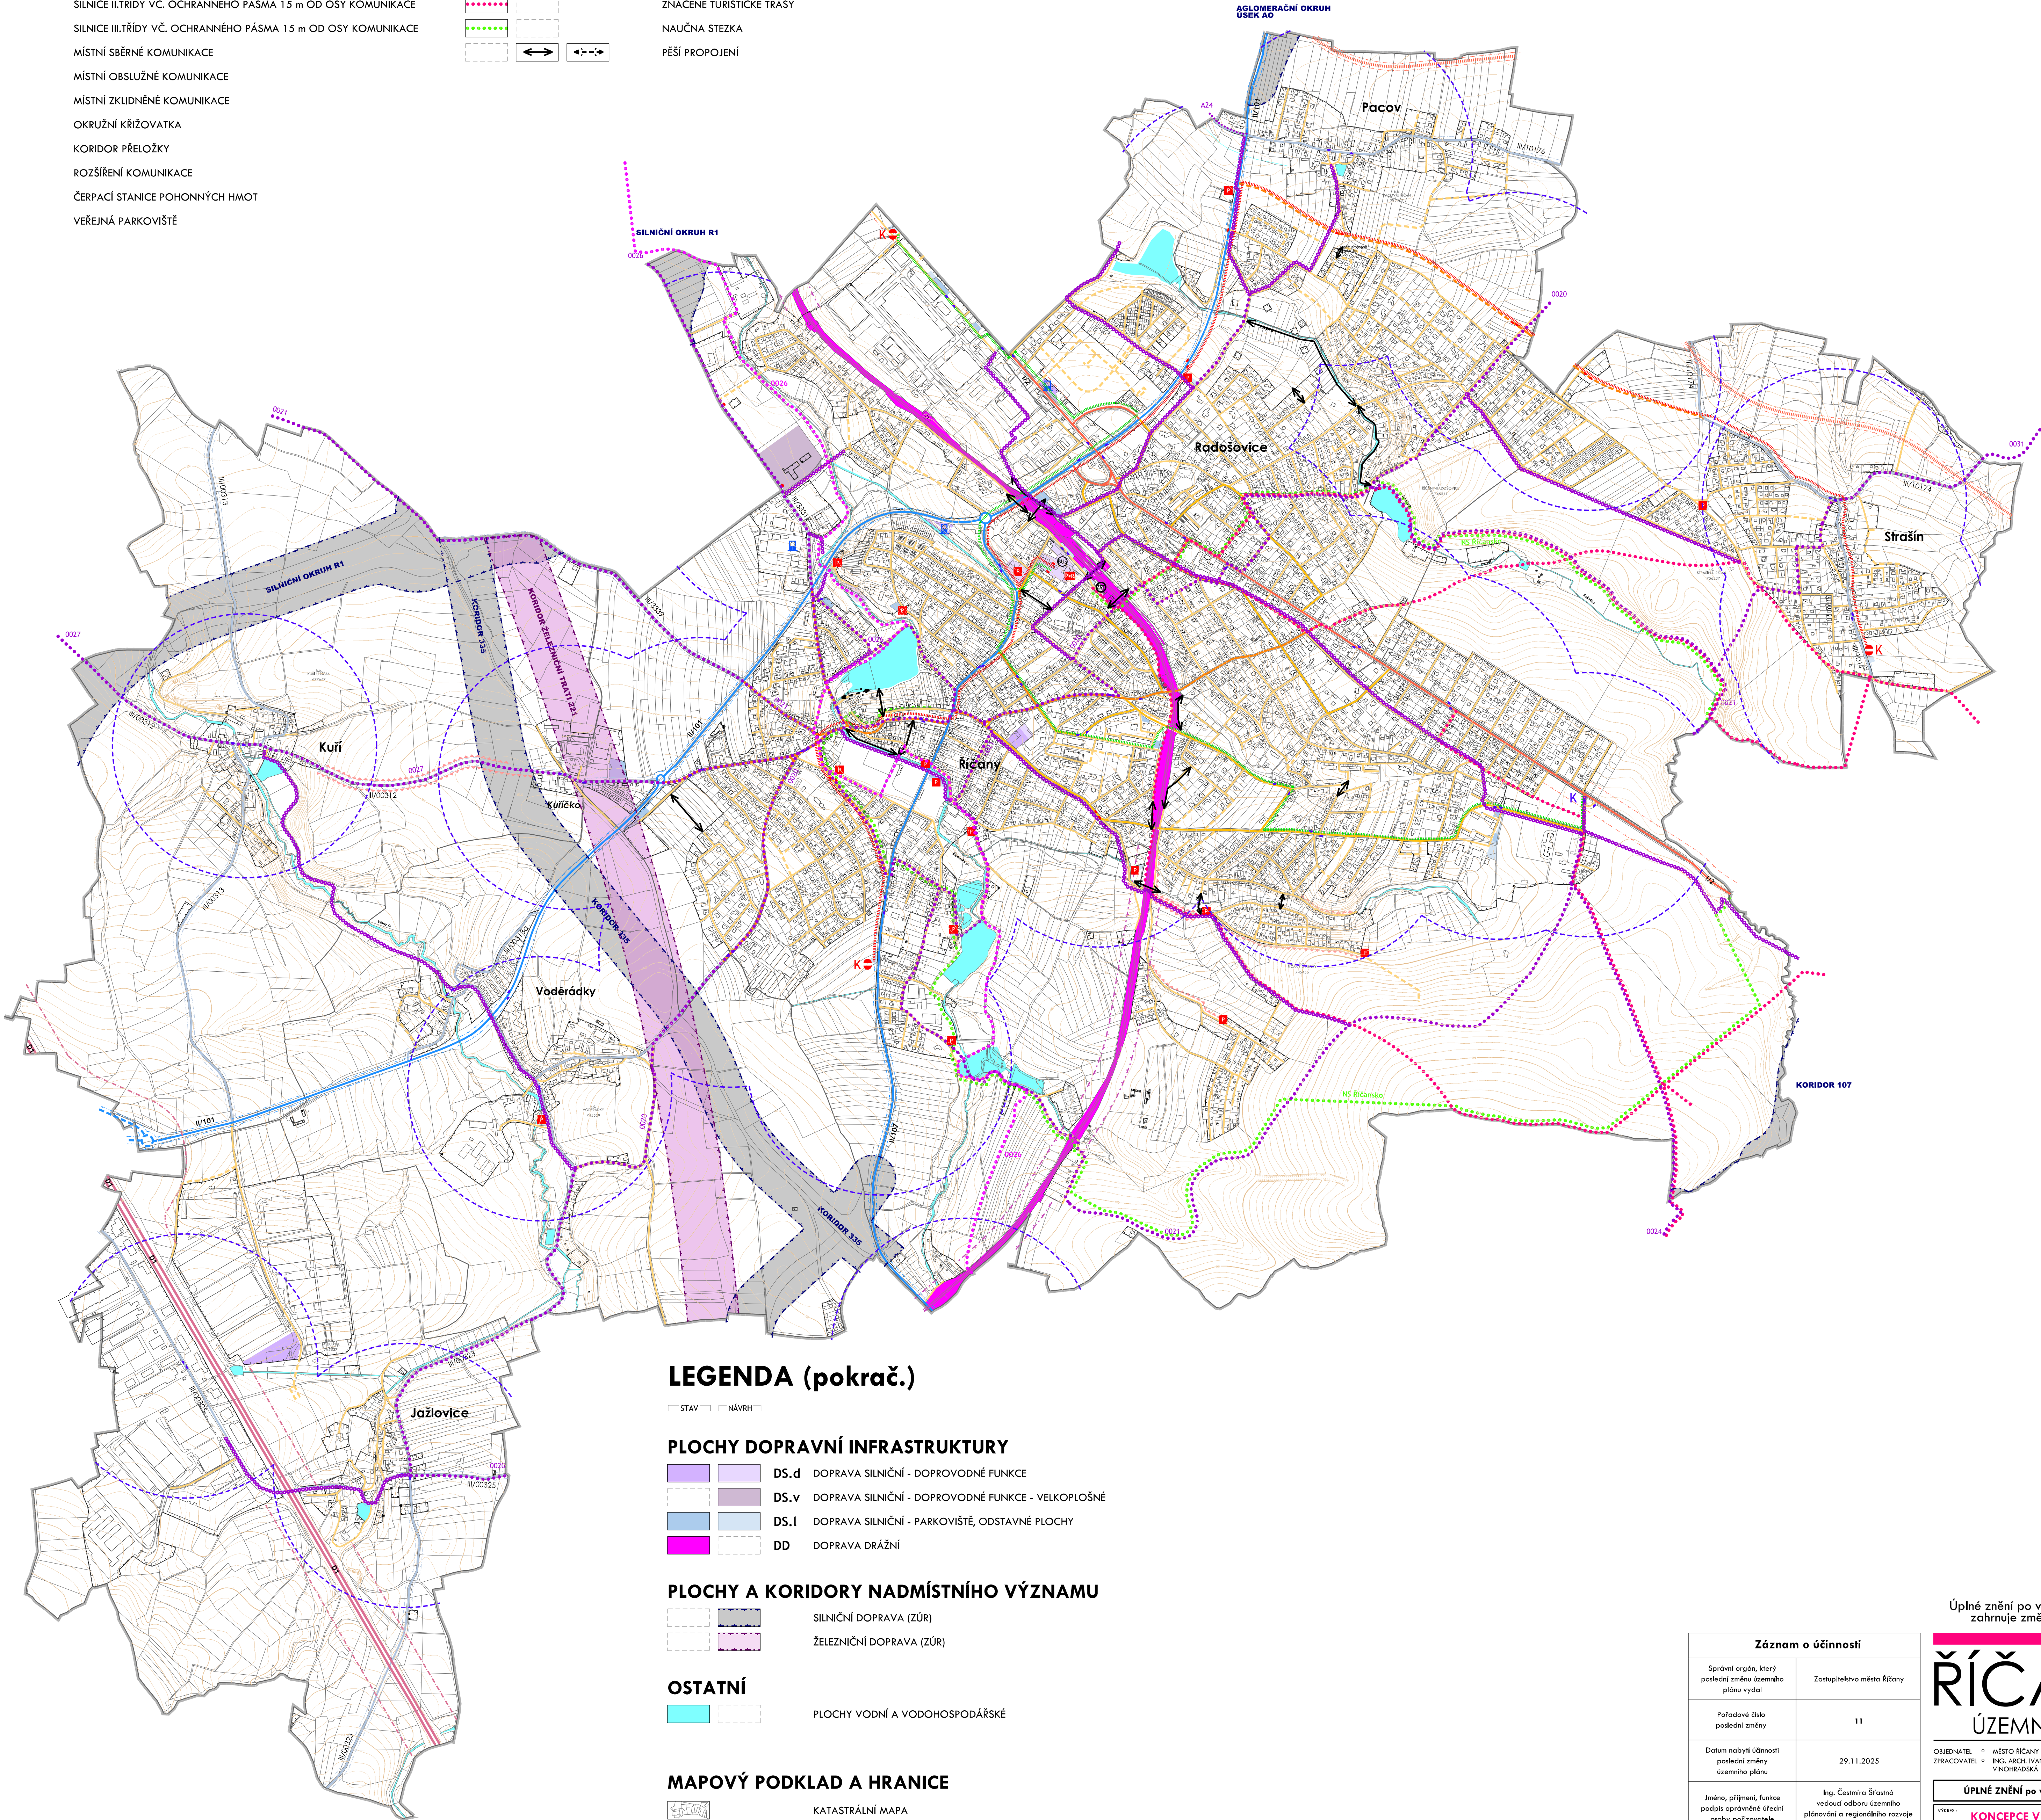

LEGENDA (pokrač.)

STAV NÁVRH

PLOCHY DOPRAVNÍ INFRASTRUKTURY

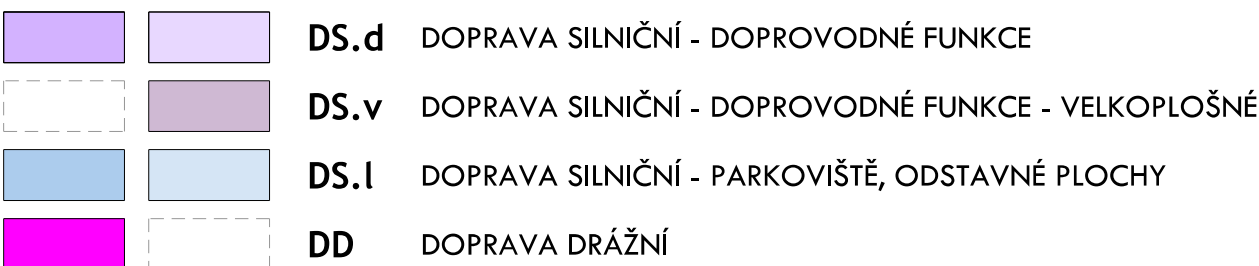

PLOCHY A KORIDORY NADMÍSTNÍHO VÝZNAMU



OSTATNÍ



MAPOVÝ PODKLAD A HRANICE



Úplné znění po vydání změny č.11 zahrnuje změny č.1 až 11.

ŘÍČANY
ÚZEMNÍ PLÁN

OBJEDNATEL: MĚSTO ŘÍČANY
ZPRACOVATEL: ING. ARCH. IVAN KAPLAN - AGORA STUDIO
VÝCHOVSKÁ 136, PRAHA 3, 130 00

ÚPLNÉ ZNĚNÍ po vydání změny č.11

YPOVÍ: KONCEPCE VEŘEJNÉ INFRASTRUKTURY-DOPRAVNÍ

ZPRACOVATEL: DOC. ING. ARCH. IVAN KAPLAN
ING. KATEŘINA JEŠKOVÁ

MĚŘITEL: 1 : 10 000
DATUM: LISTOPAD 2023
PÁNE:

300 m 0 300 m 600 m

Záznam o účinnosti	
Správní orgán, který poslední změnu územního plánu vydal	Zastupitelstvo města Říčany
Podpisové číslo poslední změny	11
Datum nabytí účinnosti poslední změny územního plánu	29.11.2025
Jméno, příjmení, funkce podpisové osoby příslušatelce	Ing. Čestmíra Šrámek vedoucí odboru územního plánování a regionálního rozvoje MÚ v Říčanech
Ověřovací razítko	