



KOMPLETNÍ UZAVÍRKA

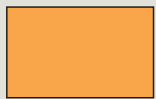

ČÁSTEČNÁ UZAVÍRKA

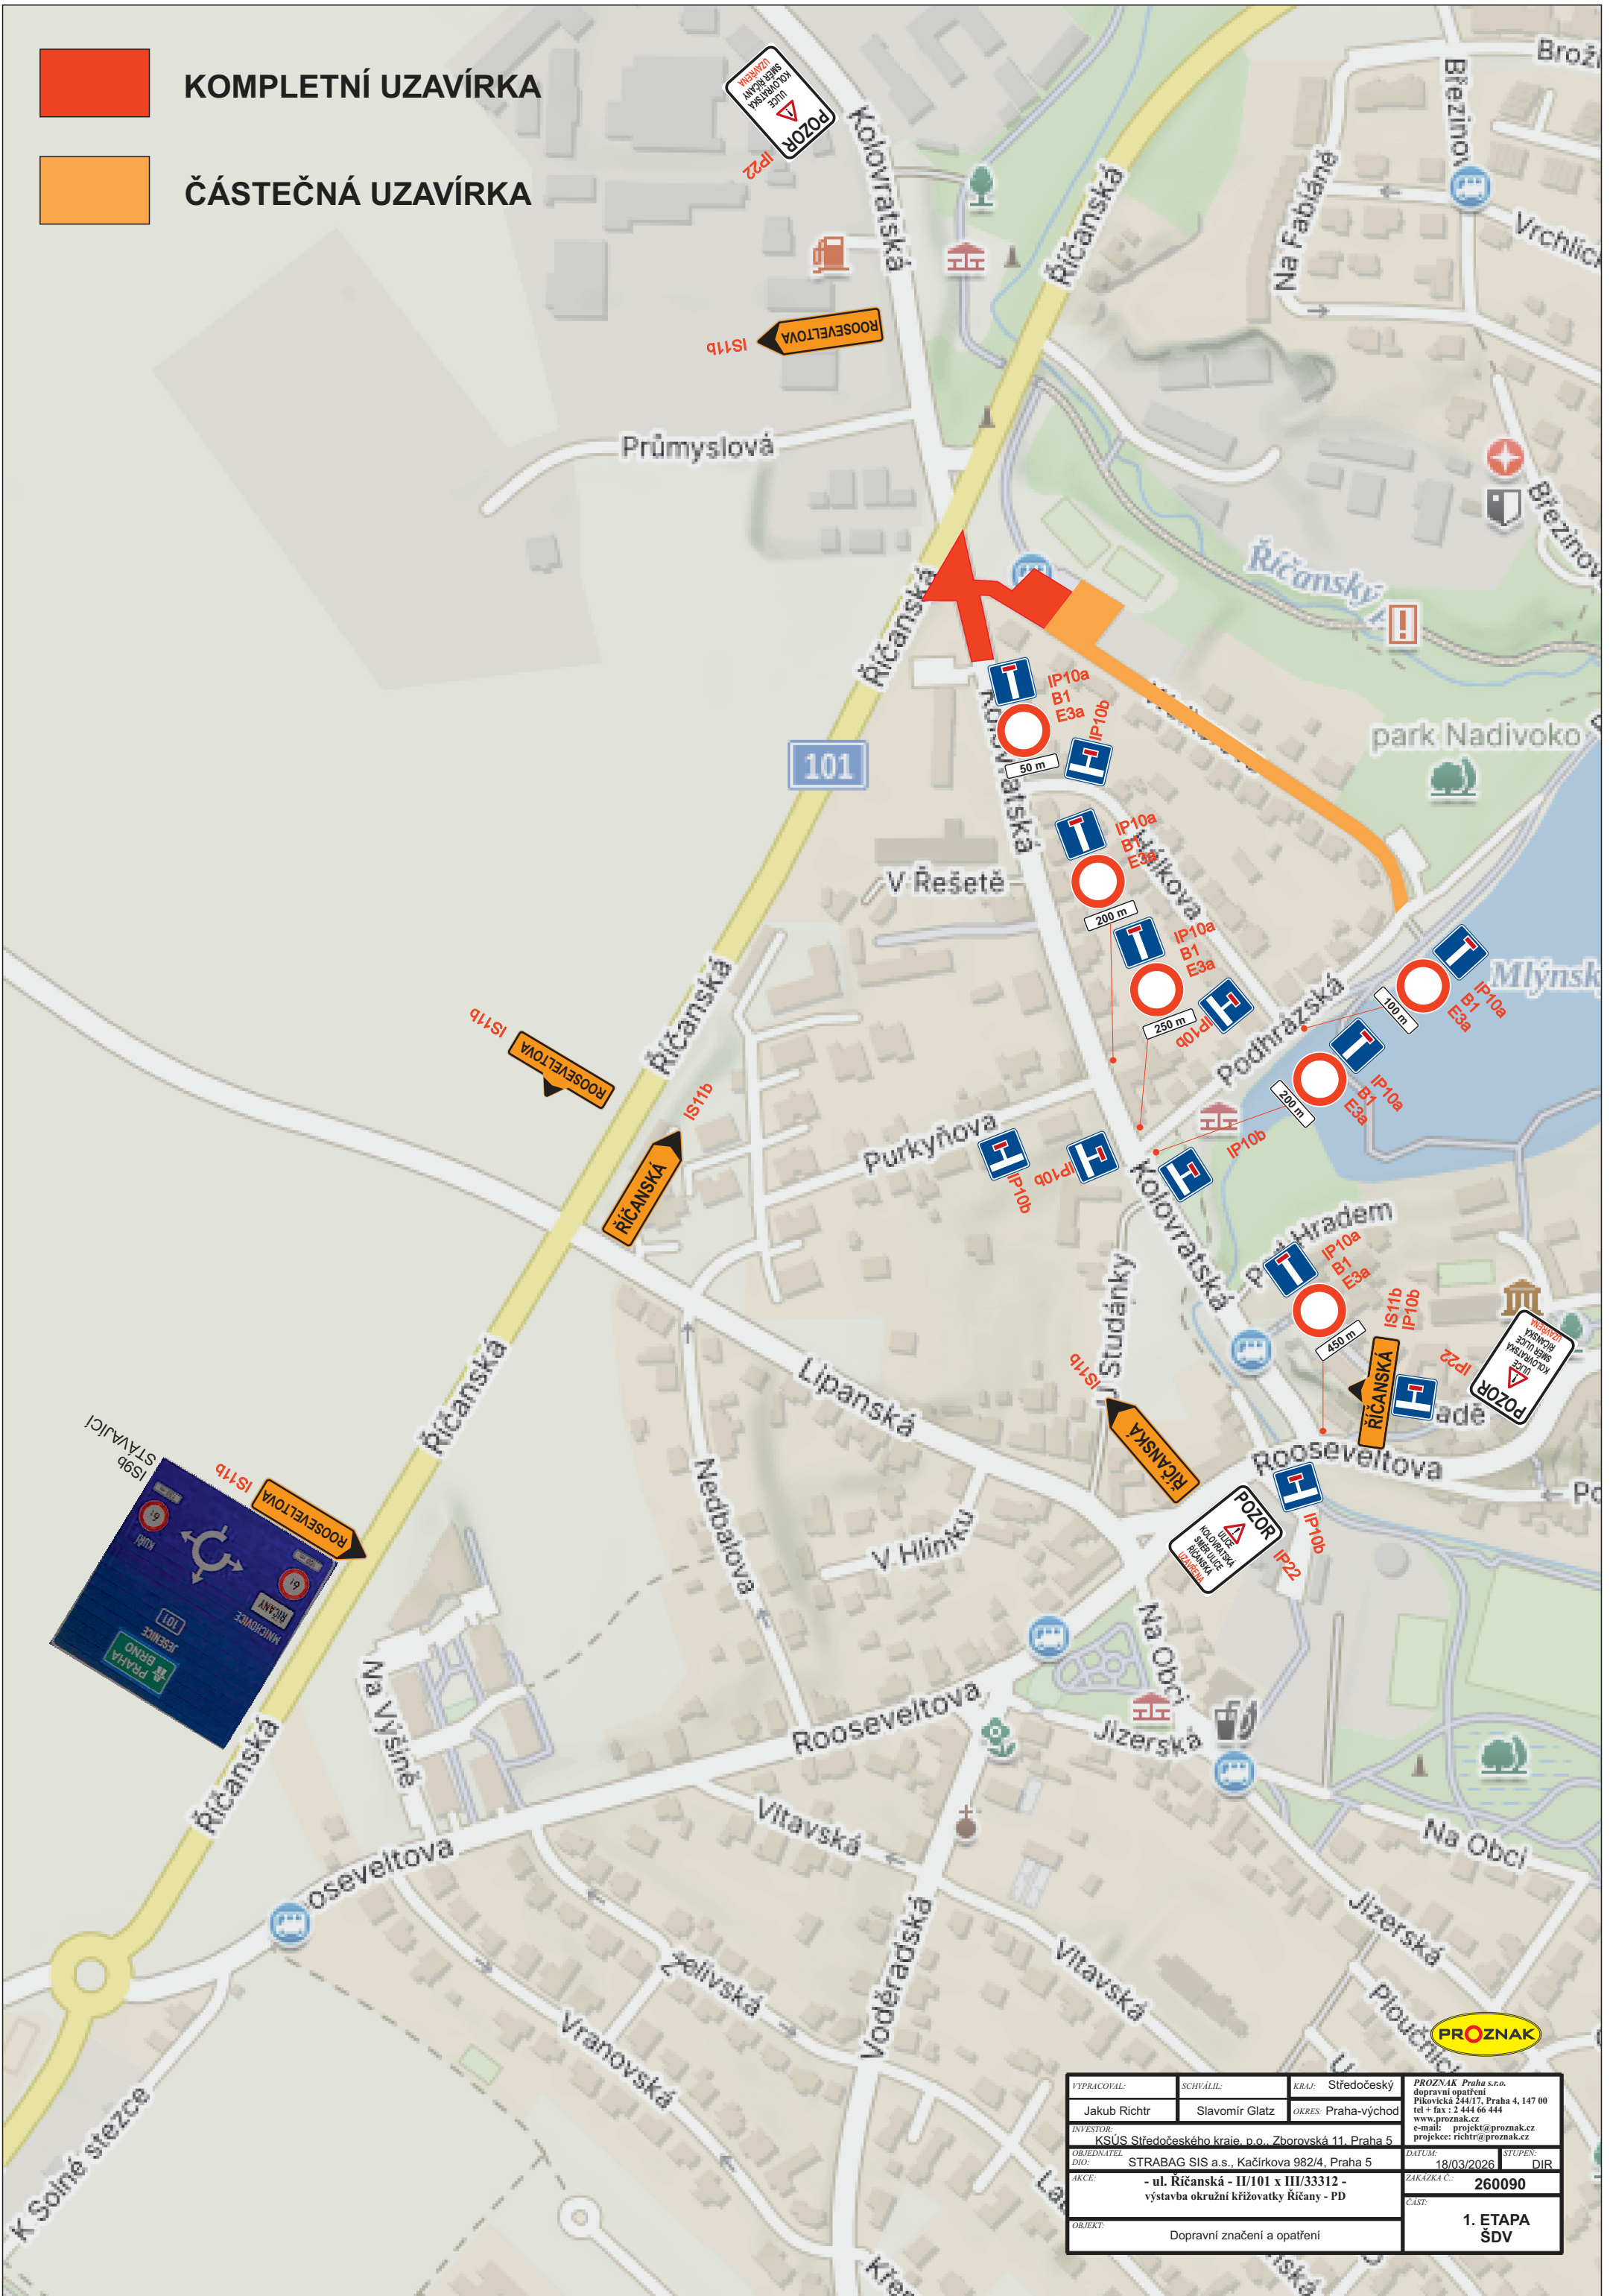

VYPRACOVAL:	SCHVÁLIL:	KRAJ:	Středočeský	PROZNAK Praha s.r.o. dopravní opatření Přívokická 244/17, Praha 4, 147 00 tel + fax : 2 444 66 444 www.proznak.cz e-mail: projekt@proznak.cz projekce: richter@proznak.cz			
Jakub Richtř	Slavomír Glaz	OKRES:	Praha-východ				
INVESTOR:	KSÚS Středočeského kraje, p.o., Zborovská 11, Praha 5			DATUM:	18/03/2026	STUPEN:	DIR
OBJEDNATEL:	STRABAG SIS a.s., Kačírkova 982/4, Praha 5			ZAKAZKA Č.:	260090		
ADRESA:	- ul. Říčanská - II/101 x III/33312 - výstavba okružní křižovatky Říčany - PD			ČÍSLO:	1. ETAPA SDV		
OBJEKT:	Dopravní značení a opatření						