


SO 103 Situace - 1. část
km 0,000 - 0,700
M 1:500

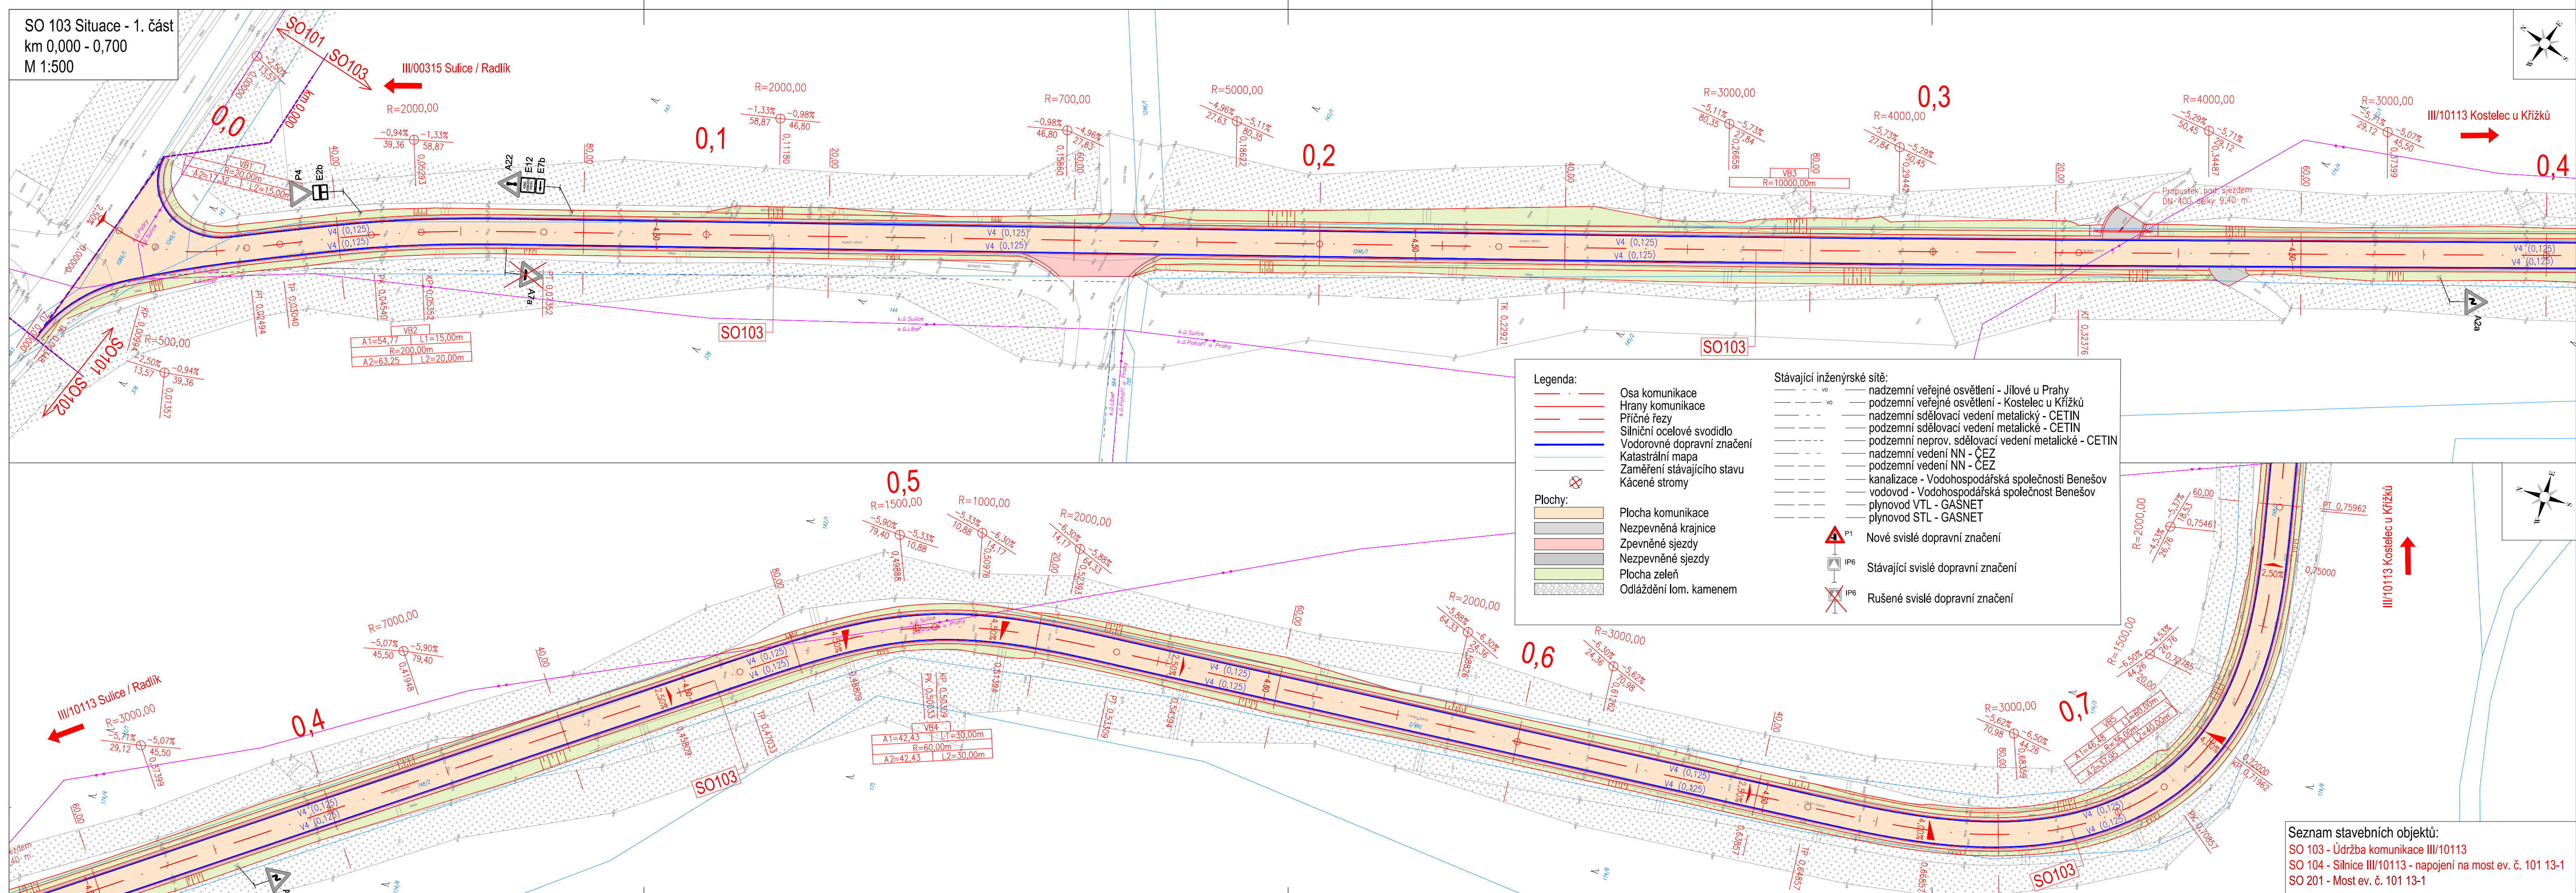

Legenda:

- Osa komunikace
- Hrany komunikace
- Příčné řezy
- Silniční ocelové svodidlo
- Vodorovné dopravní značení
- Katastrální mapa
- Zaměření stávajícího stavu
- Kácené stromy

Plochy:

- Plocha komunikace
- Nezpevněná krajnice
- Zpevněné sjezdy
- Nezpevněné sjezdy
- Plocha zeleň
- Odláždění lom. kamenem

Stávající inženýrské sítě:

- nadzemní veřejné osvětlení - Jilové u Prahy
- podzemní veřejné osvětlení - Kostelec u Křížků
- nadzemní sdělovací vedení metalický - CETIN
- podzemní sdělovací vedení metalické - CETIN
- podzemní neprov. sdělovací vedení metalické - CETIN
- nadzemní vedení NN - ČEZ
- podzemní vedení NN - ČEZ
- kanalizace - Vodohospodářská společnost Benešov
- vodovod - Vodohospodářská společnost Benešov
- plynovod VTL - GASNET
- plynovod STL - GASNET

Stávající svisté dopravní značení:

- P1 Nové svisté dopravní značení
- IP6 Stávající svisté dopravní značení
- IP6 Rušené svisté dopravní značení

Seznam stavebních objektů:
SO 103 - Údržba komunikace III/10113
SO 104 - Silnice III/10113 - napojení na most ev. č. 101 13-1
SO 201 - Most ev. č. 101 13-1

a			
b			
c			
č. změny	text změny - odůvodnění	datum	podpis

III/00315, III/10113 Radlík - Kostelec u Křížků - PD - II.etapa

OBJEDNATEL STAVBY

Středočeský kraj
Zborovská 11
150 21 Praha 5
IČ 70891095

Schválil - razítko, datum, podpis:

TECHNICKÝ DOZOR

PRAGOPROJEKT, a.s.
K Ryšánce 1668/16
147 54 Praha 4
IČ 45272367

Kontroloval-razítko, datum, podpis:

AUTORSKÝ DOZOR

4roads s.r.o.
Sluná 54/127
162 00 Praha 6 - Střešovice
IČ 06327354

Vyjadřuje se formou samostat. stanoviska.

ZHOTOVITEL STAVBY

EUROVIA CS, a.s.
odštěpný závod oblast Čechy střed
K Hájem 946
155 00 Praha 5 - Stodůlky
IČ 45274924

Razítko, datum, podpis:

ZPRACOVATEL RDS

atelierpromika
projektová činnost v dopravě

Atelier PROMIKA s.r.o.
Na Pankráci 1618/30
140 00 Praha 4
IČ 26080273

Razítko, datum, podpis:

YVPRACOVAL	Ing. Tomáš Pikora	HLAVNÍ INŽENÝR PROJEKTU	Ing. Jiří Čitbor
ODPOVĚDNÝ PROJEKTANT	Ing. Jiří Čitbor	TECHNICKÁ KONTROLA	Ing. Petr Macek
AKCE	III/00315, III/10113 Radlík - Kostelec u Křížků - PD - II.etapa		
STAVĚBNÍ OBJEKT	SO 103 - ÚDRŽBA SILNICE III/10113		
PŘÍLOHA	Č. PŘÍLOHY	Č. PÁRE	
			2.1

**Doložka podle § 69a odst. 4 zákona č. 499/2004 Sb. a § 24 odst. 3 vyhlášky č. 259/2012 Sb.
pro změnu datového formátu dokumentu v digitální podobě.**

Dokument na vstupu nebyl podepsán.

Název souboru, nad kterým proběhla změna datového formátu:

103_2.1_Situace-1.cast.pdf

Původní datový formát: **.PDF**

Subjekt, který změnu formátu dokumentu provedl:

MěÚ Říčany

Datum vyhotovení ověřovací doložky: **1.9.2025**

Jméno a příjmení osoby, která změnu formátu dokumentu provedla:

Hlavní Budova č.p. 53 Podatelna "A"