
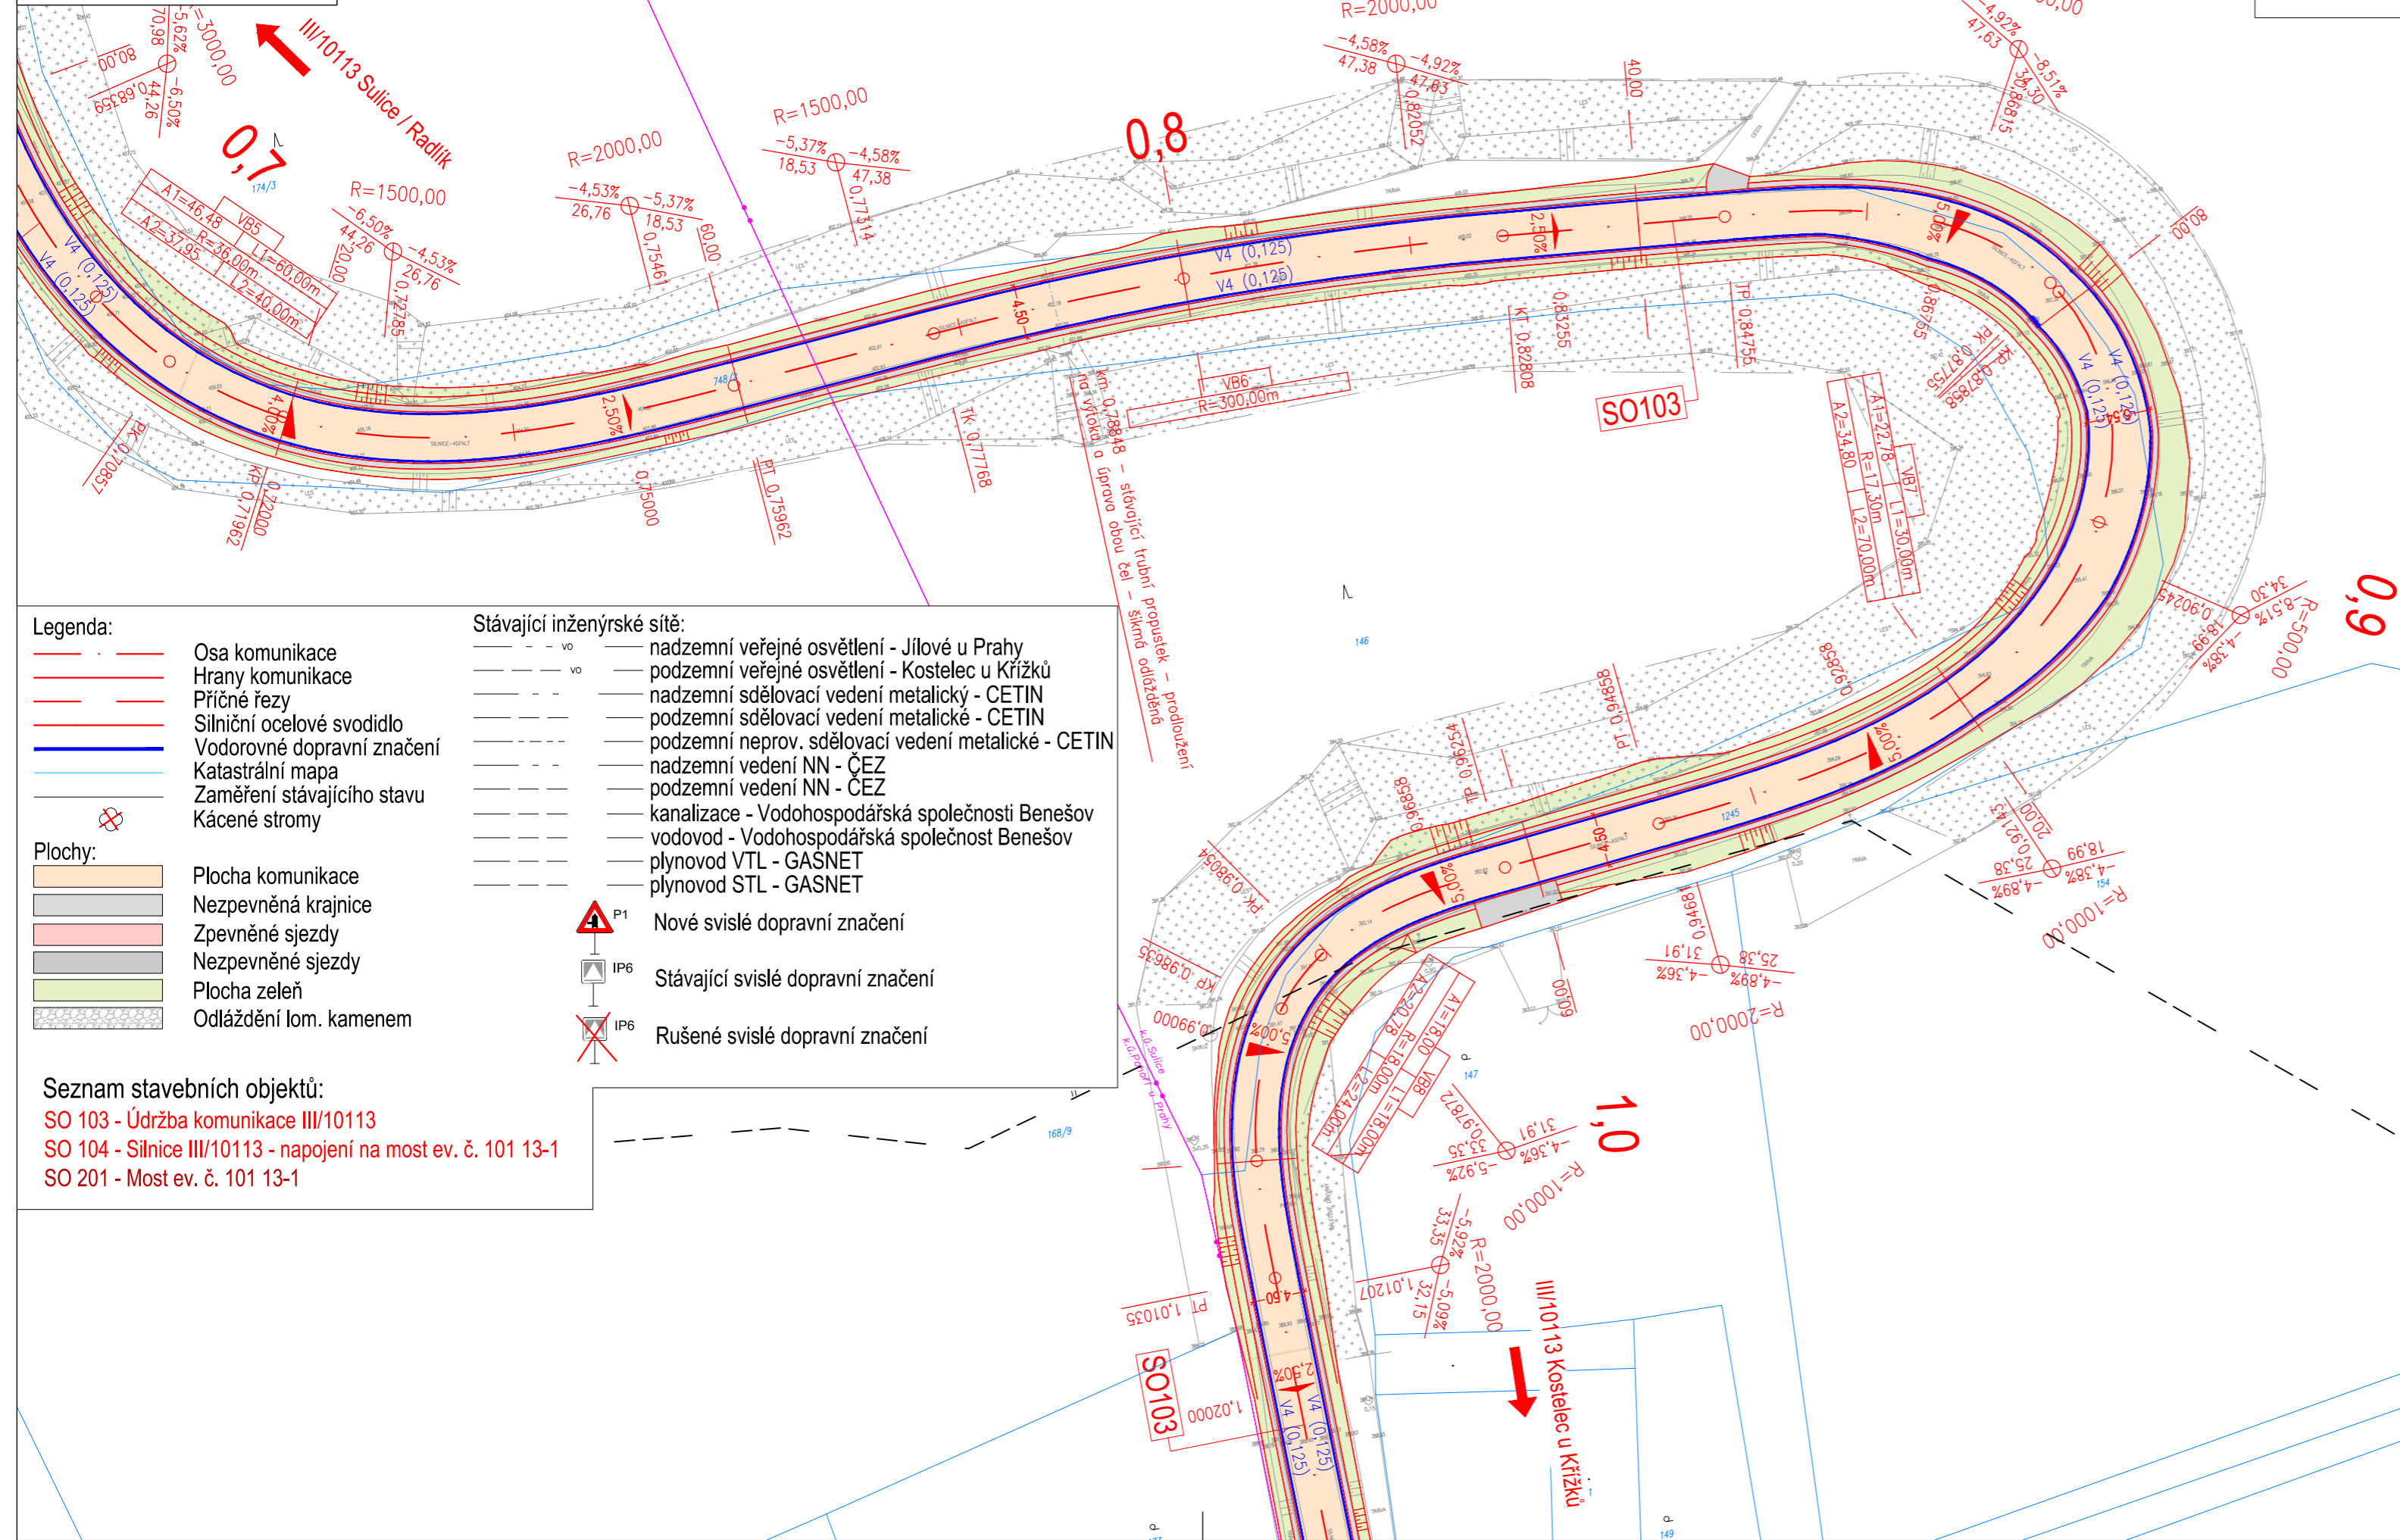


SO 103 Situace - 2. část
km 0,700 - 1,000
M 1:500

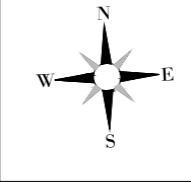

- Legenda:**
- Osa komunikace
 - Hrany komunikace
 - Příčné řezy
 - Silniční ocelové svodidlo
 - Vodorovné dopravní značení
 - Katastrální mapa
 - Zaměření stávajícího stavu
 - Kácené stromy
- Plochy:**
- Plocha komunikace
 - Nezpevněná krajnice
 - Zpevněné sjezdy
 - Nezpevněné sjezdy
 - Plocha zeleň
 - Odláždění lom. kamenem

- Stávající inženýrské sítě:**
- nadzemní veřejné osvětlení - Jílové u Prahy
 - podzemní veřejné osvětlení - Kostelec u Křížků
 - nadzemní sdělovací vedení metalický - CETIN
 - podzemní sdělovací vedení metalické - CETIN
 - podzemní neprov. sdělovací vedení metalické - CETIN
 - nadzemní vedení NN - ČEZ
 - podzemní vedení NN - ČEZ
 - kanalizace - Vodohospodářská společnost Benešov
 - vodovod - Vodohospodářská společnost Benešov
 - plynovod VTL - GASNET
 - plynovod STL - GASNET
- Dopravní značení:**
- P1 Nové svíslé dopravní značení
 - IP6 Stávající svíslé dopravní značení
 - IP6 Rušené svíslé dopravní značení

- Seznam stavebních objektů:**
- SO 103 - Údržba komunikace III/10113
 - SO 104 - Silnice III/10113 - napojení na most ev. č. 101 13-1
 - SO 201 - Most ev. č. 101 13-1

a			
b			
c			
č. změny	text změny – odůvodnění	datum	podpis

AKCE
III/00315, III/10113 Radlák - Kostelec u Křížků - PD - II.etapa

OBJEDNATEL STAVBY

Středočeský kraj
Zborovská 11
150 21 Praha 5
IČ 70891095

Schválil - razítko, datum, podpis:

TECHNICKÝ DOZOR

PRAGOPROJEKT, a.s.
K Ryšánce 1668/16
147 54 Praha 4
IČ 45272387

Kontroloval-razítko, datum, podpis:

AUTORSKÝ DOZOR

4roads s.r.o.
Slunná 541/27
162 00 Praha 6 - Střešovice
IČ 06327354

Vyjadřuje se formou samost. stanoviska.

ZHOTOVITEL STAVBY

EUROVIA CS, a.s.
odštěpný závod oblast Čechy střed
K Hájům 946
155 00 Praha 5 - Stodůlky
IČ 45274924

Razítko, datum, podpis:

ZPRACOVATEL RDS

atelierpromika
projektová činnost v dopravě

Atelier PROMIKA s.r.o.
Na Pankráci 1618/30
140 00 Praha 4
IČ 26080273

Razítko, datum, podpis:

VYPRACOVAL	Ing. Tomáš Pikora	HLAVNÍ INŽENÝR PROJEKTU	Ing. Jiří Ctibor
ODPOVĚDNÝ PROJEKTANT	Ing. Jiří Ctibor	TECHNICKÁ KONTROLA	Ing. Petr Macek

AKCE
III/00315, III/10113 Radlák - Kostelec u Křížků - PD - II.etapa

STAVEBNÍ OBJEKT
SO 103 - ÚDRŽBA SILNICE III/10113

PŘÍLOHA	Č. PŘÍLOHY	Č. PARÉ					
SITUACE - 2. ČÁST		2.2					
STUPEŇ	RDS	DATUM	03/2025	MĚŘÍTKO	1:500	FORMÁT	3x A4

© návrh řešení obsažený ve výkresové a textové části je předmětem ochrany dle autorského zákona

**Doložka podle § 69a odst. 4 zákona č. 499/2004 Sb. a § 24 odst. 3 vyhlášky č. 259/2012 Sb.
pro změnu datového formátu dokumentu v digitální podobě.**

Dokument na vstupu nebyl podepsán.

Název souboru, nad kterým proběhla změna datového formátu:

103_2.2_Situace-2.cast.pdf

Původní datový formát: **.PDF**

Subjekt, který změnu formátu dokumentu provedl:

MěÚ Říčany

Datum vyhotovení ověřovací doložky: **1.9.2025**

Jméno a příjmení osoby, která změnu formátu dokumentu provedla:

Hlavní Budova č.p. 53 Podatelna "A"