


- Legenda:**
- Osa komunikace
  - Hrany komunikace
  - Příčné řezy
  - Silniční ocelové svodidlo
  - Vodorovné dopravní značení
  - Katastrální mapa
  - Zaměření stávajícího stavu
  - Kácené stromy
- Plochy:**
- Plocha komunikace - údržba
  - Plocha komunikace - plná skladba
  - Plocha komunikace - skladba na mostě
  - Nezpevněná krajnice
  - Zpevněné sjezdy
  - Nezpevněné sjezdy
  - Plocha zeleně
  - Odložení lom. kamenem
- Stávající inženýrské sítě:**
- nadzemní veřejné osvětlení - Jilové u Prahy
  - podzemní veřejné osvětlení - Kostelec u Křížků
  - nadzemní sdělovací vedení metalický - CETIN
  - podzemní sdělovací vedení metalický - CETIN
  - podzemní neprov. sdělovací vedení metalický - CETIN
  - nadzemní vedení NN - ČEZ
  - podzemní vedení NN - ČEZ
  - kanalizace - Vodohospodářská společnost Benešov
  - vodovod - Vodohospodářská společnost Benešov
  - plynovod STL - GASNET
- Nové svisté dopravní značení:**
- R11
  - R106
  - R106
- Stávající svisté dopravní značení:**
- R106
  - R106
- Rušené svisté dopravní značení:**
- R106
  - R106

**Seznam stavebních objektů:**  
 SO 103 - Údržba komunikace III/10113  
 SO 104 - Silnice III/10113 - napojení na most ev. č. 101 13-1  
 SO 201 - Most ev. č. 101 13-1

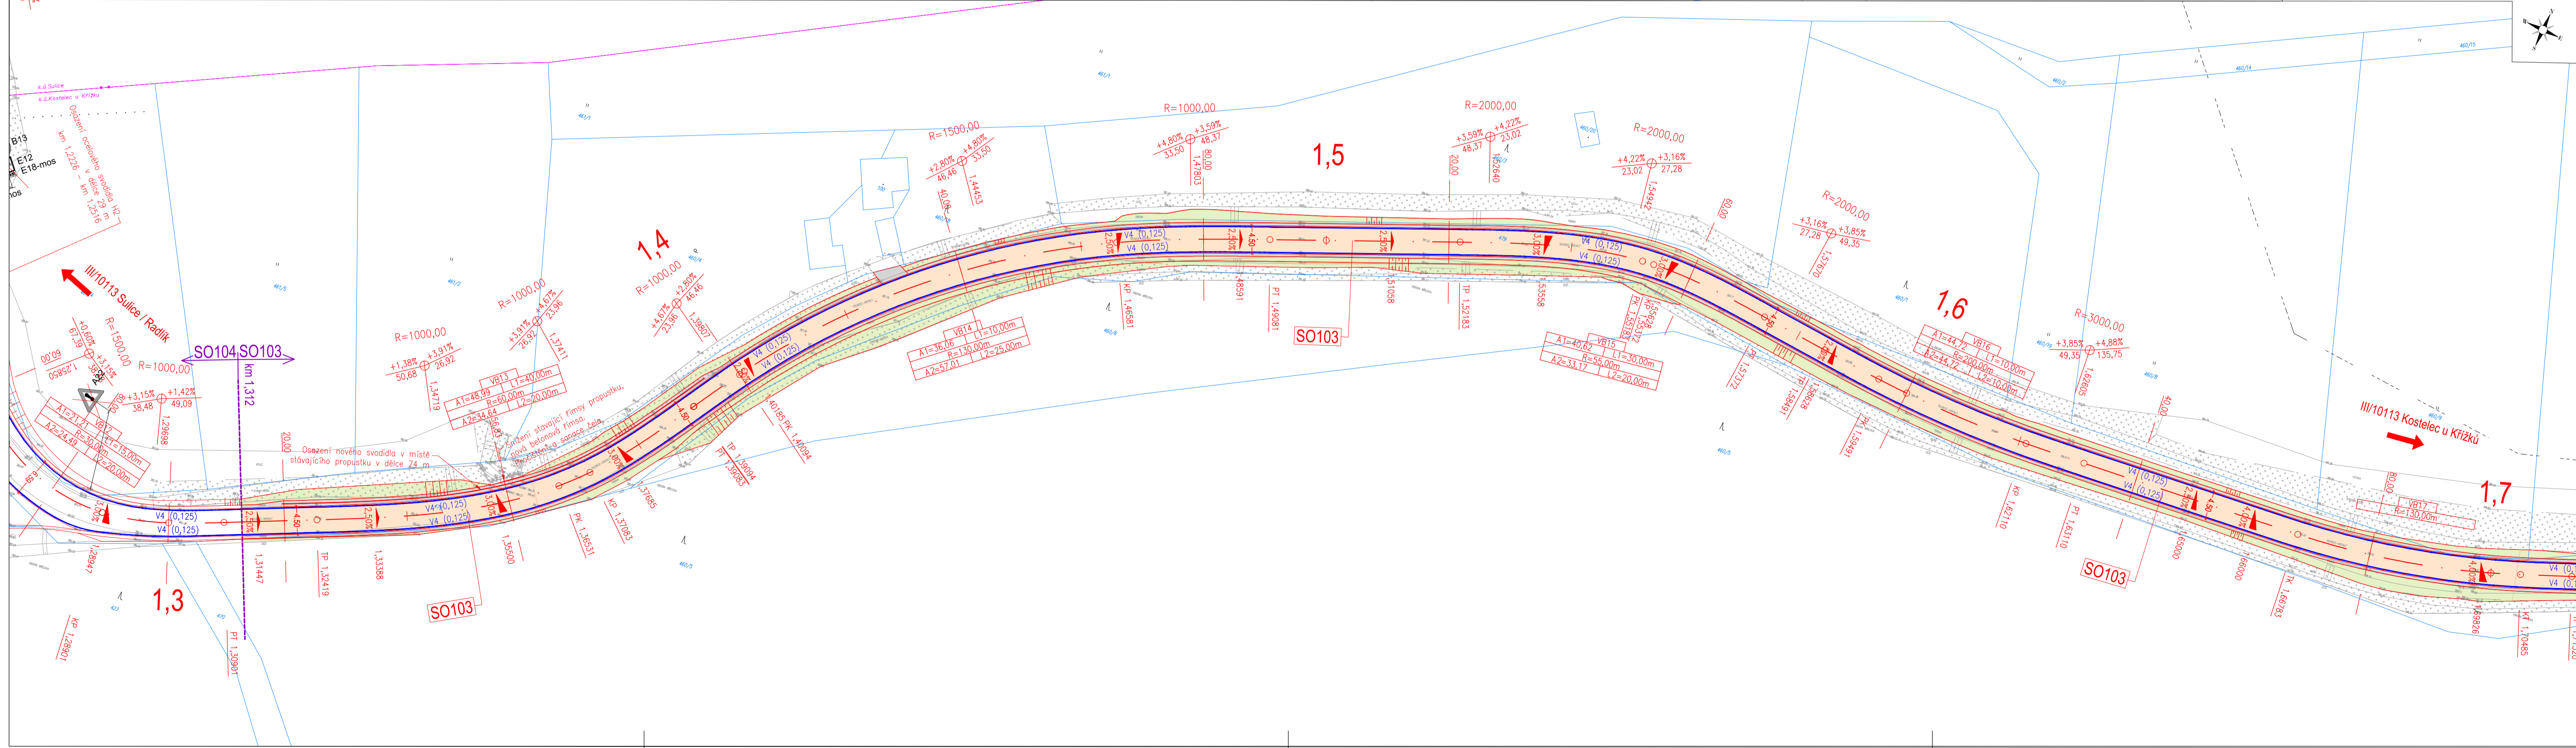

a			
b			
c			
č. změny	text změny – odůvodnění		datum podpis

**III/00315, III/10113 Radlík - Kostelec u Křížků - PD - II.etapa**

**OBEDNATEL STAVBY**

**Středočeský kraj**  
 Zborovská 11  
 150 21 Praha 5  
 IČ 70891095

Schválí - razítko, datum, podpis:

**TECHNICKÝ DOZOR**

**PRAGOPROJEKT, a.s.**  
 K Ryšánci 1668/16  
 147 54 Praha 4  
 IČ 45272367

Kontroloval-razítko, datum, podpis:

**AUTORSKÝ DOZOR**

**4roads s.r.o.**  
 Šumná 541/27  
 162 00 Praha 6 - Střešovice  
 IČ 66327354

Vydává se formou samostat. staroviska.

**ZHOTOVITEL STAVBY**

**EUROVIA CS, a.s.**  
 odštěpný závod oblast Čechy střed  
 K Hájům 946  
 155 00 Praha 5 - Stodůlky  
 IČ 45274924

Razítko, datum, podpis:

**ZPRACOVATEL RDS**

**atelierpromika**  
 projektová činnost v dopravě

**Atelier PROMIKA s.r.o.**  
 Na Pankraci 1618/30  
 140 00 Praha 4  
 IČ 26080273

Razítko, datum, podpis:

VYPRACOVAL	Ing. Tomáš Píhora	HLAVNÍ INŽENÝR PROJEKTU	Ing. Jiří Cibor
ODPOVĚDNÝ PROJEKTANT	Ing. Jiří Cibor	TECHNICKÁ KONTROLA	Ing. Petr Macek

III/00315, III/10113 Radlík - Kostelec u Křížků - PD - II.etapa  
 SO 103 - ÚDRŽBA SILNICE III/10113

PRŮLOHA	C. PRŮLOHA	C. PÁNE
---------	------------	---------

**SITUACE - 3. ČÁST**

STUPĚŇ	RDS	DATUM	03/2025	MĚŘÍTKO	1:500	FORMÁT	5x2 A4
--------	-----	-------	---------	---------	-------	--------	--------

**Doložka podle § 69a odst. 4 zákona č. 499/2004 Sb. a § 24 odst. 3 vyhlášky č. 259/2012 Sb.  
pro změnu datového formátu dokumentu v digitální podobě.**

Dokument na vstupu nebyl podepsán.

Název souboru, nad kterým proběhla změna datového formátu:

**103\_2.3\_Situace-3.cast.pdf**

Původní datový formát: **.PDF**

Subjekt, který změnu formátu dokumentu provedl:

**MěÚ Říčany**

Datum vyhotovení ověřovací doložky: **1.9.2025**

Jméno a příjmení osoby, která změnu formátu dokumentu provedla:

**Hlavní Budova č.p. 53 Podatelna "A"**