


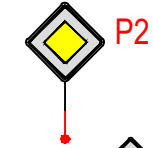


LEGENDA

návrh - SDZ




návrh - SDZ

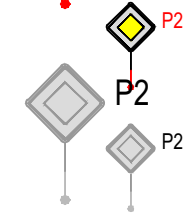

STÁVAJÍCÍ - SDZ

STÁVAJÍCÍ - SDZ

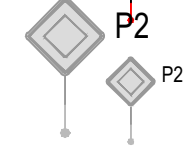

Tabulka navržených DZ

Položka	Počet
B28 + E13 + E8a	1
B28 + E13 + E8c	1

Schválil:..... Schválil:.....



3K značky s.r.o.
 Jiráskova 1519, 251 01 Říčany
 tel.: +420 323 601 237, www.3kznacky.cz, info@3kznacky.cz

VYPRACOVAL: Petr Kolář

HL. INŽENÝR PROJEKTU: Jakub Turoň

INVESTOR:
KSÚS p.o.

ČÍSLO ZAKÁZKY:
26 01 053

DATUM:
04/2026

AKCE: **II/113 Ondřejov - Třemblat - havárie
propustku - Vyparkování**

MĚŘÍTKO: 1:150 000

FORMÁT: A3

STUPEŇ: RDS

PŘÍLOHA ČÍSLO:


PŘÍLOHA: **Zájmová mapa**

KOPIE ČÍSLO:

A


Místní úprava v rozporu s DIO bude zneplatněna

ONDŘEJOV

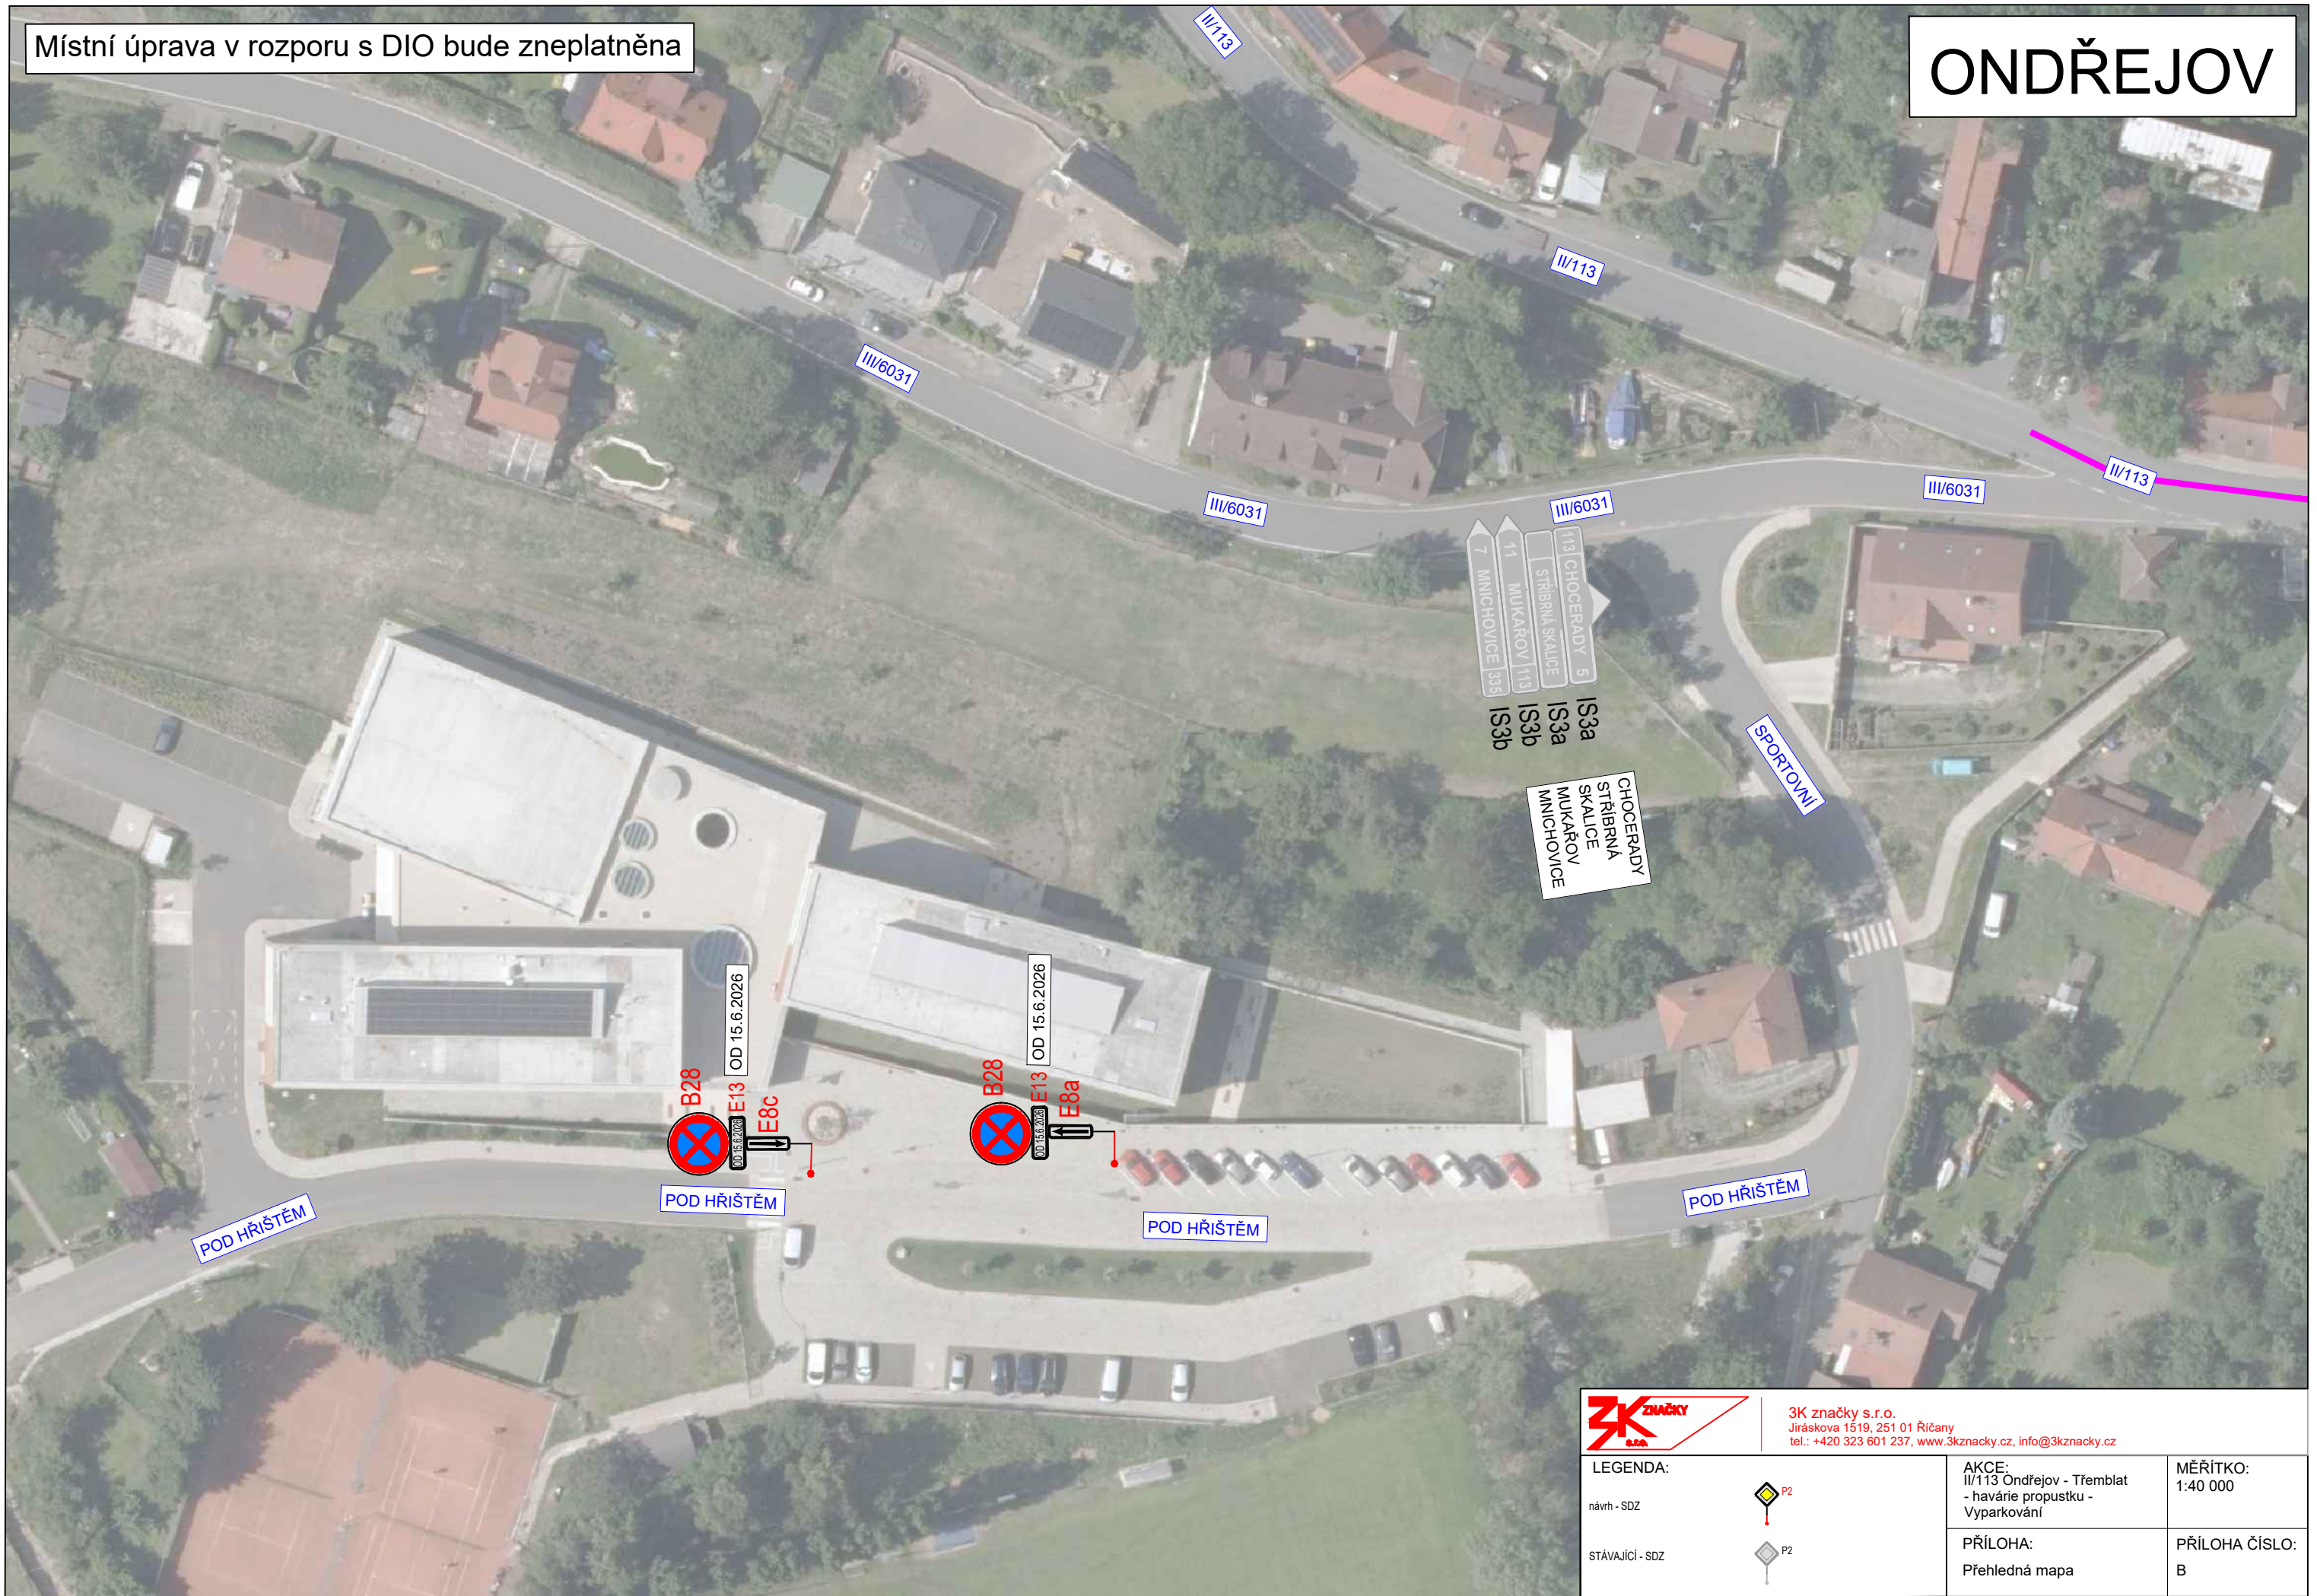

3K značky s.r.o.
Jiráskova 1519, 251 01 Říčany
tel.: +420 323 601 237, www.3kzacky.cz, info@3kzacky.cz

LEGENDA:
návrh - SDZ
stávající - SDZ

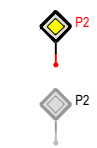

AKCE:
II/113 Ondřejov - Třemblat
- havárie propustku -
Vyparkování

MĚŘÍTKO:
1:40 000

PŘÍLOHA:
Přehledná mapa

PŘÍLOHA ČÍSLO:
B

**Doložka podle § 69a odst. 4 zákona č. 499/2004 Sb. a § 24 odst. 3 vyhlášky č. 259/2012 Sb.
pro změnu datového formátu dokumentu v digitální podobě.**

Dokument na vstupu nebyl podepsán.

Název souboru, nad kterým proběhla změna datového formátu:

DIO_Ondřejov - Třemblat - Vyparkování.pdf

Původní datový formát: **.PDF**

Subjekt, který změnu formátu dokumentu provedl:

MěÚ Říčany

Datum vyhotovení ověřovací doložky: **12.5.2026**

Jméno a příjmení osoby, která změnu formátu dokumentu provedla:

Hlavní Budova č.p. 53 Podatelna "A"