


ÚZEMNÍ PLÁN KOZOJEDY

02/2026

HLAVNÍ VÝKRES - TECHNICKÁ INFRASTRUKTURA 1 : 5 000

POŘIZOVATEL: MĚSTSKÝ ÚŘAD ŘÍČANY
ODBOR ÚZEMNÍHO PLÁNOVÁNÍ
A REGIONÁLNÍHO ROZVOJE
ZPRACOVATEL: IVAN PLICKA STUDIO s.r.o.

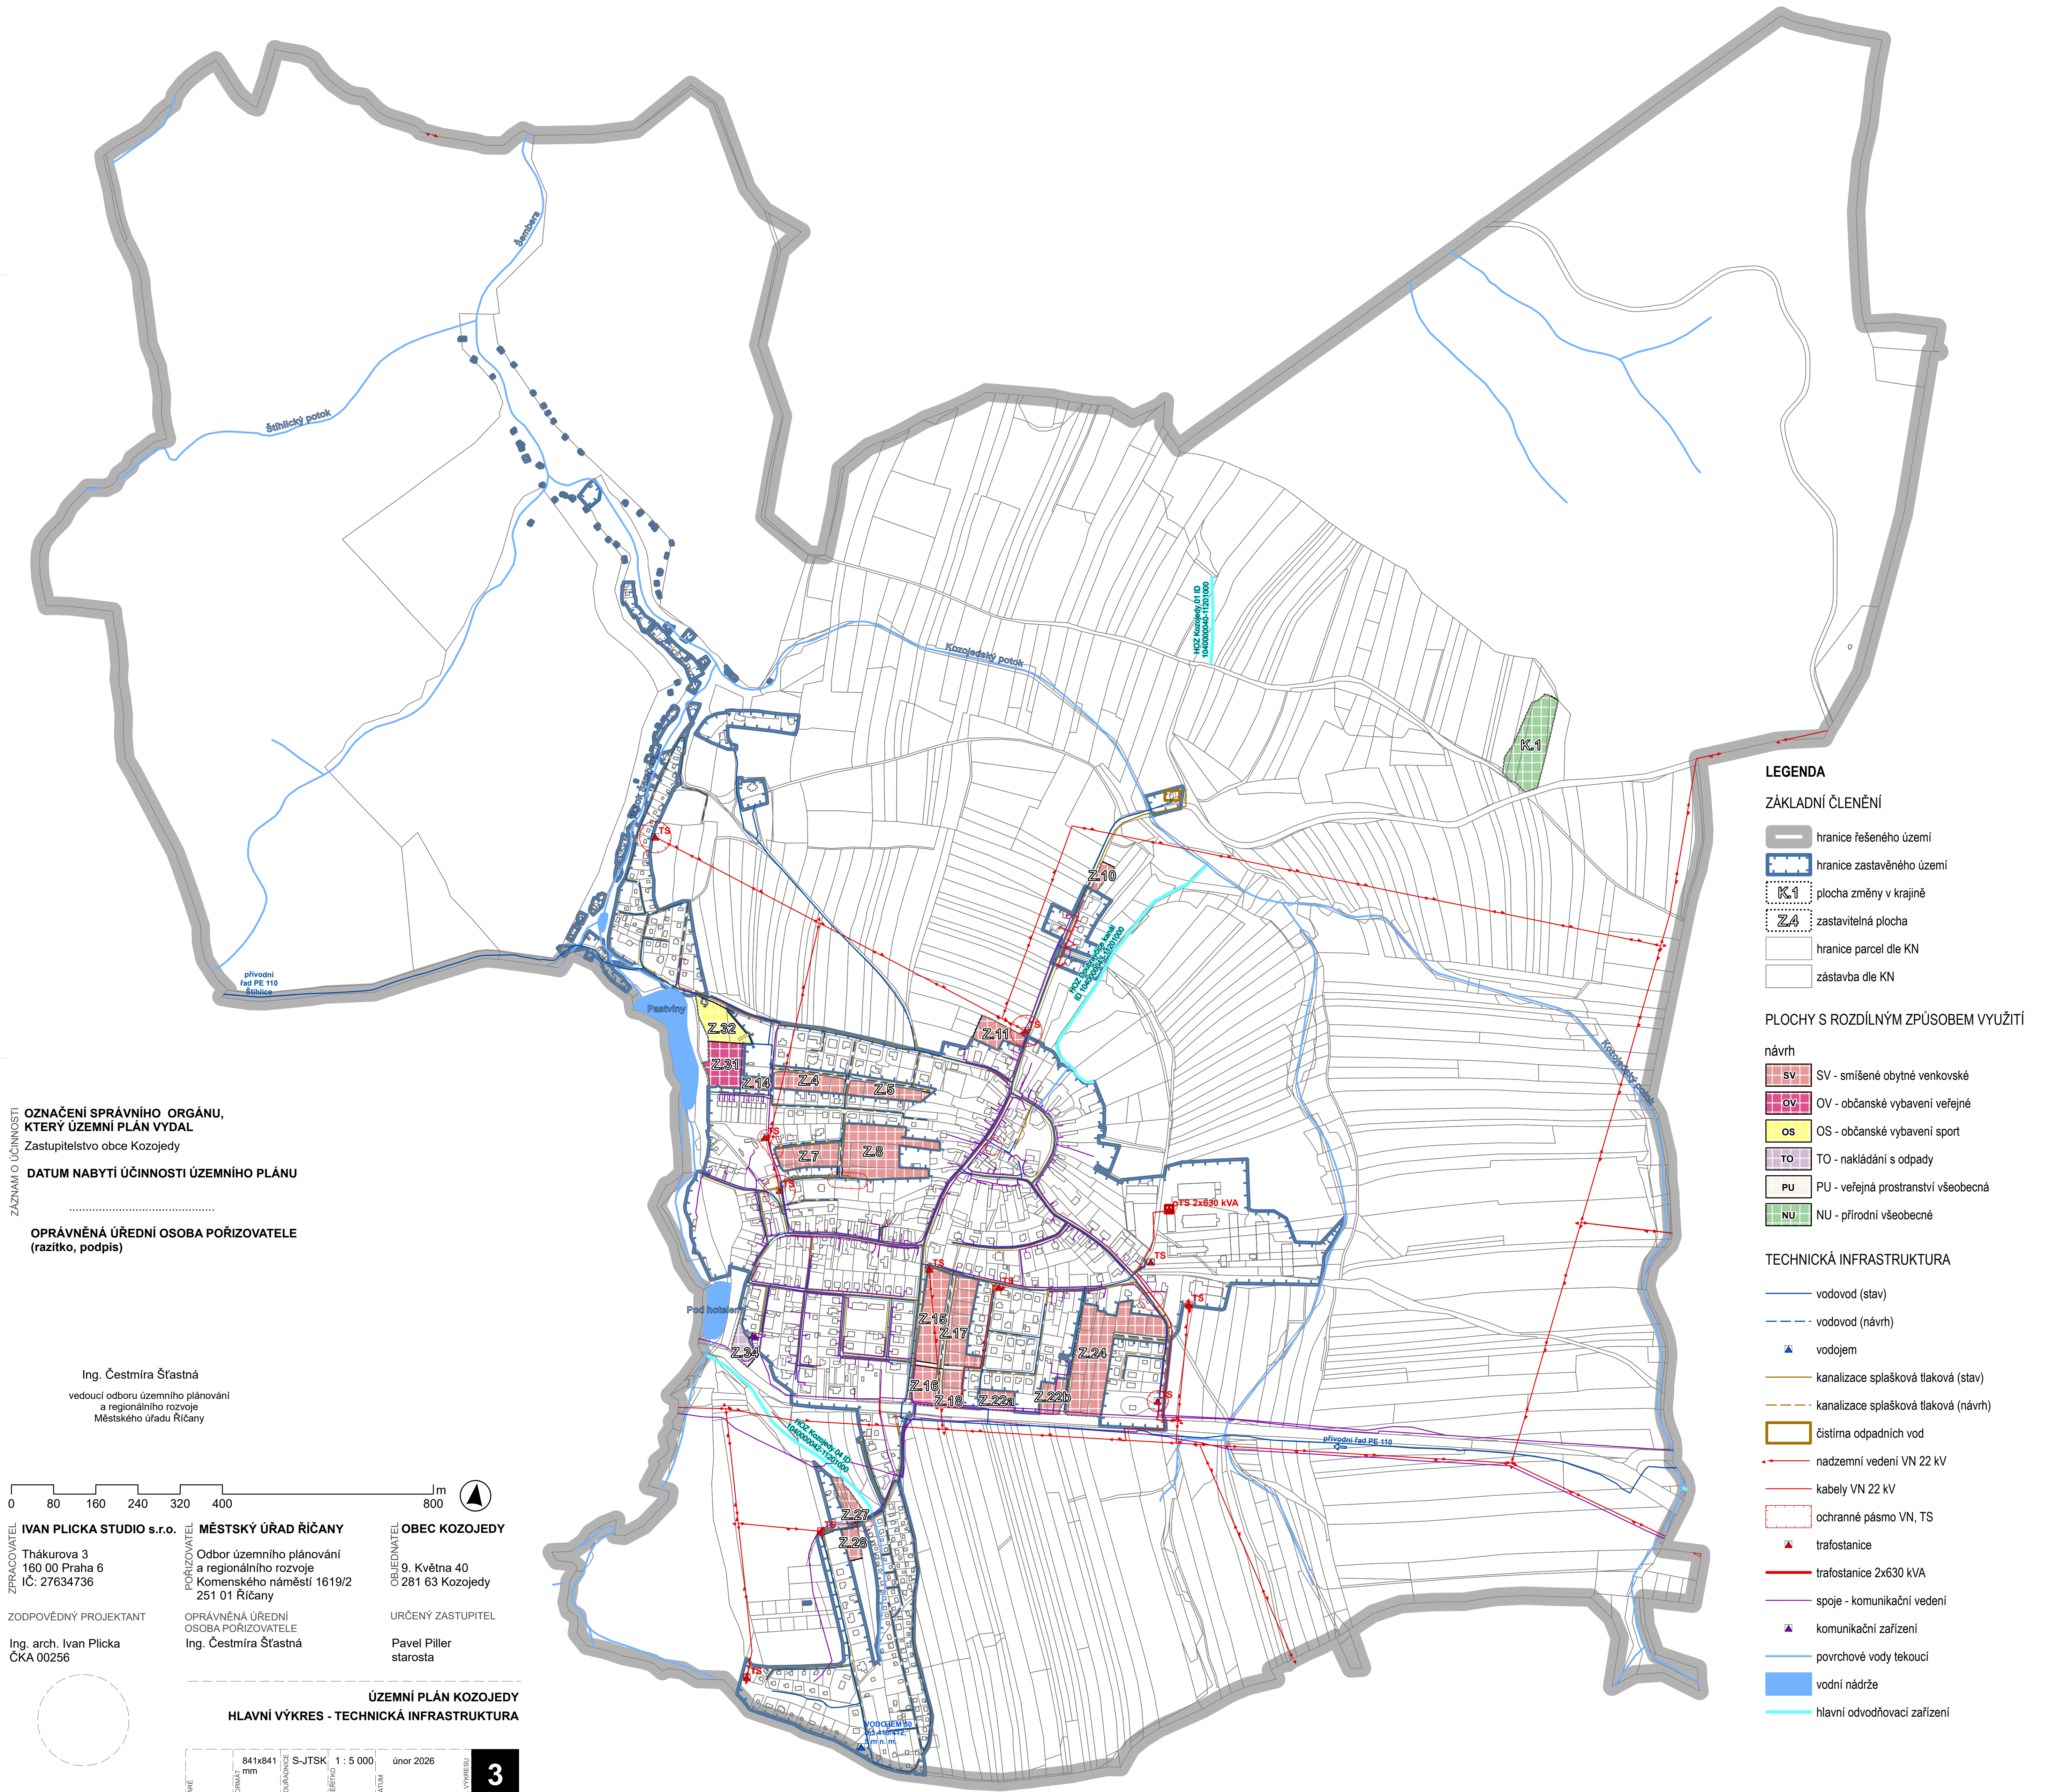

OZNAČENÍ SPRÁVNÍHO ORGÁNU,
KTERÝ ÚZEMNÍ PLÁN VYDAL
Zastupitelstvo obce Kozojedy

DATUM NABYTÍ ÚČINNOSTI ÚZEMNÍHO PLÁNU

OPRÁVNĚNÁ ÚŘEDNÍ OSOBA POŘIZOVATELE
(razítko, podpis)

Ing. Čestmíra Štátná
vedoucí odboru územního plánování
a regionálního rozvoje
Městského úřadu Říčany

ZPRACOVATEL
IVAN PLICKA STUDIO s.r.o.
Thákurova 3
160 00 Praha 6
Č. 27634736

ZODPOVĚDNÝ PROJEKTANT
Ing. arch. Ivan Plicka
ČKA 00256

POŘIZOVATEL
MĚSTSKÝ ÚŘAD ŘÍČANY
Odbor územního plánování
a regionálního rozvoje
Komenského náměstí 1619/2
251 01 Říčany

OBLEDNATEL
OBEC KOZOJEDY
9. Května 40
281 63 Kozojedy

URČENÝ ZASTUPITEL
Pavel Pillar
starosta

ÚZEMNÍ PLÁN KOZOJEDY
HLAVNÍ VÝKRES - TECHNICKÁ INFRASTRUKTURA

PRÁVE	841x841 mm	S-JTSK	1 : 5 000	únor 2026	3
FORMÁT					
SOUBORNÁČKA					
TRÁFÉTIK					
DATA					
Č. VÝKRESU					

LEGENDA

ZÁKLADNÍ ČLENĚNÍ

- hranice řešeného území
- hranice zastavěného území
- K.1 plocha změny v krajině
- Z.4 zastavitelná plocha
- hranice parcel dle KN
- zástavba dle KN

PLOCHY S ROZDÍLNÝM ZPŮSOBEM VYUŽITÍ

- návrh
- SV - smíšené obytné venkovské
 - OV - občanské vybavení veřejné
 - OS - občanské vybavení sport
 - TO - nakládání s odpady
 - PU - veřejná prostranství všeobecná
 - NU - přírodní všeobecné

TECHNICKÁ INFRASTRUKTURA

- vodovod (stav)
- vodovod (návrh)
- vodojem
- kanalizace splašková tlaková (stav)
- kanalizace splašková tlaková (návrh)
- čistiřna odpadních vod
- nadzemní vedení VN 22 kV
- kabely VN 22 kV
- ochranné pásmo VN, TS
- trafostanice
- trafostanice 2x630 kVA
- spoje - komunikační vedení
- komunikační zařízení
- povrchové vody tekoucí
- vodní nádrže
- hlavní odvodňovací zařízení