



KOMPLETNÍ UZAVÍRKA

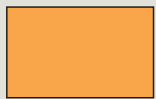

ČÁSTEČNÁ UZAVÍRKA

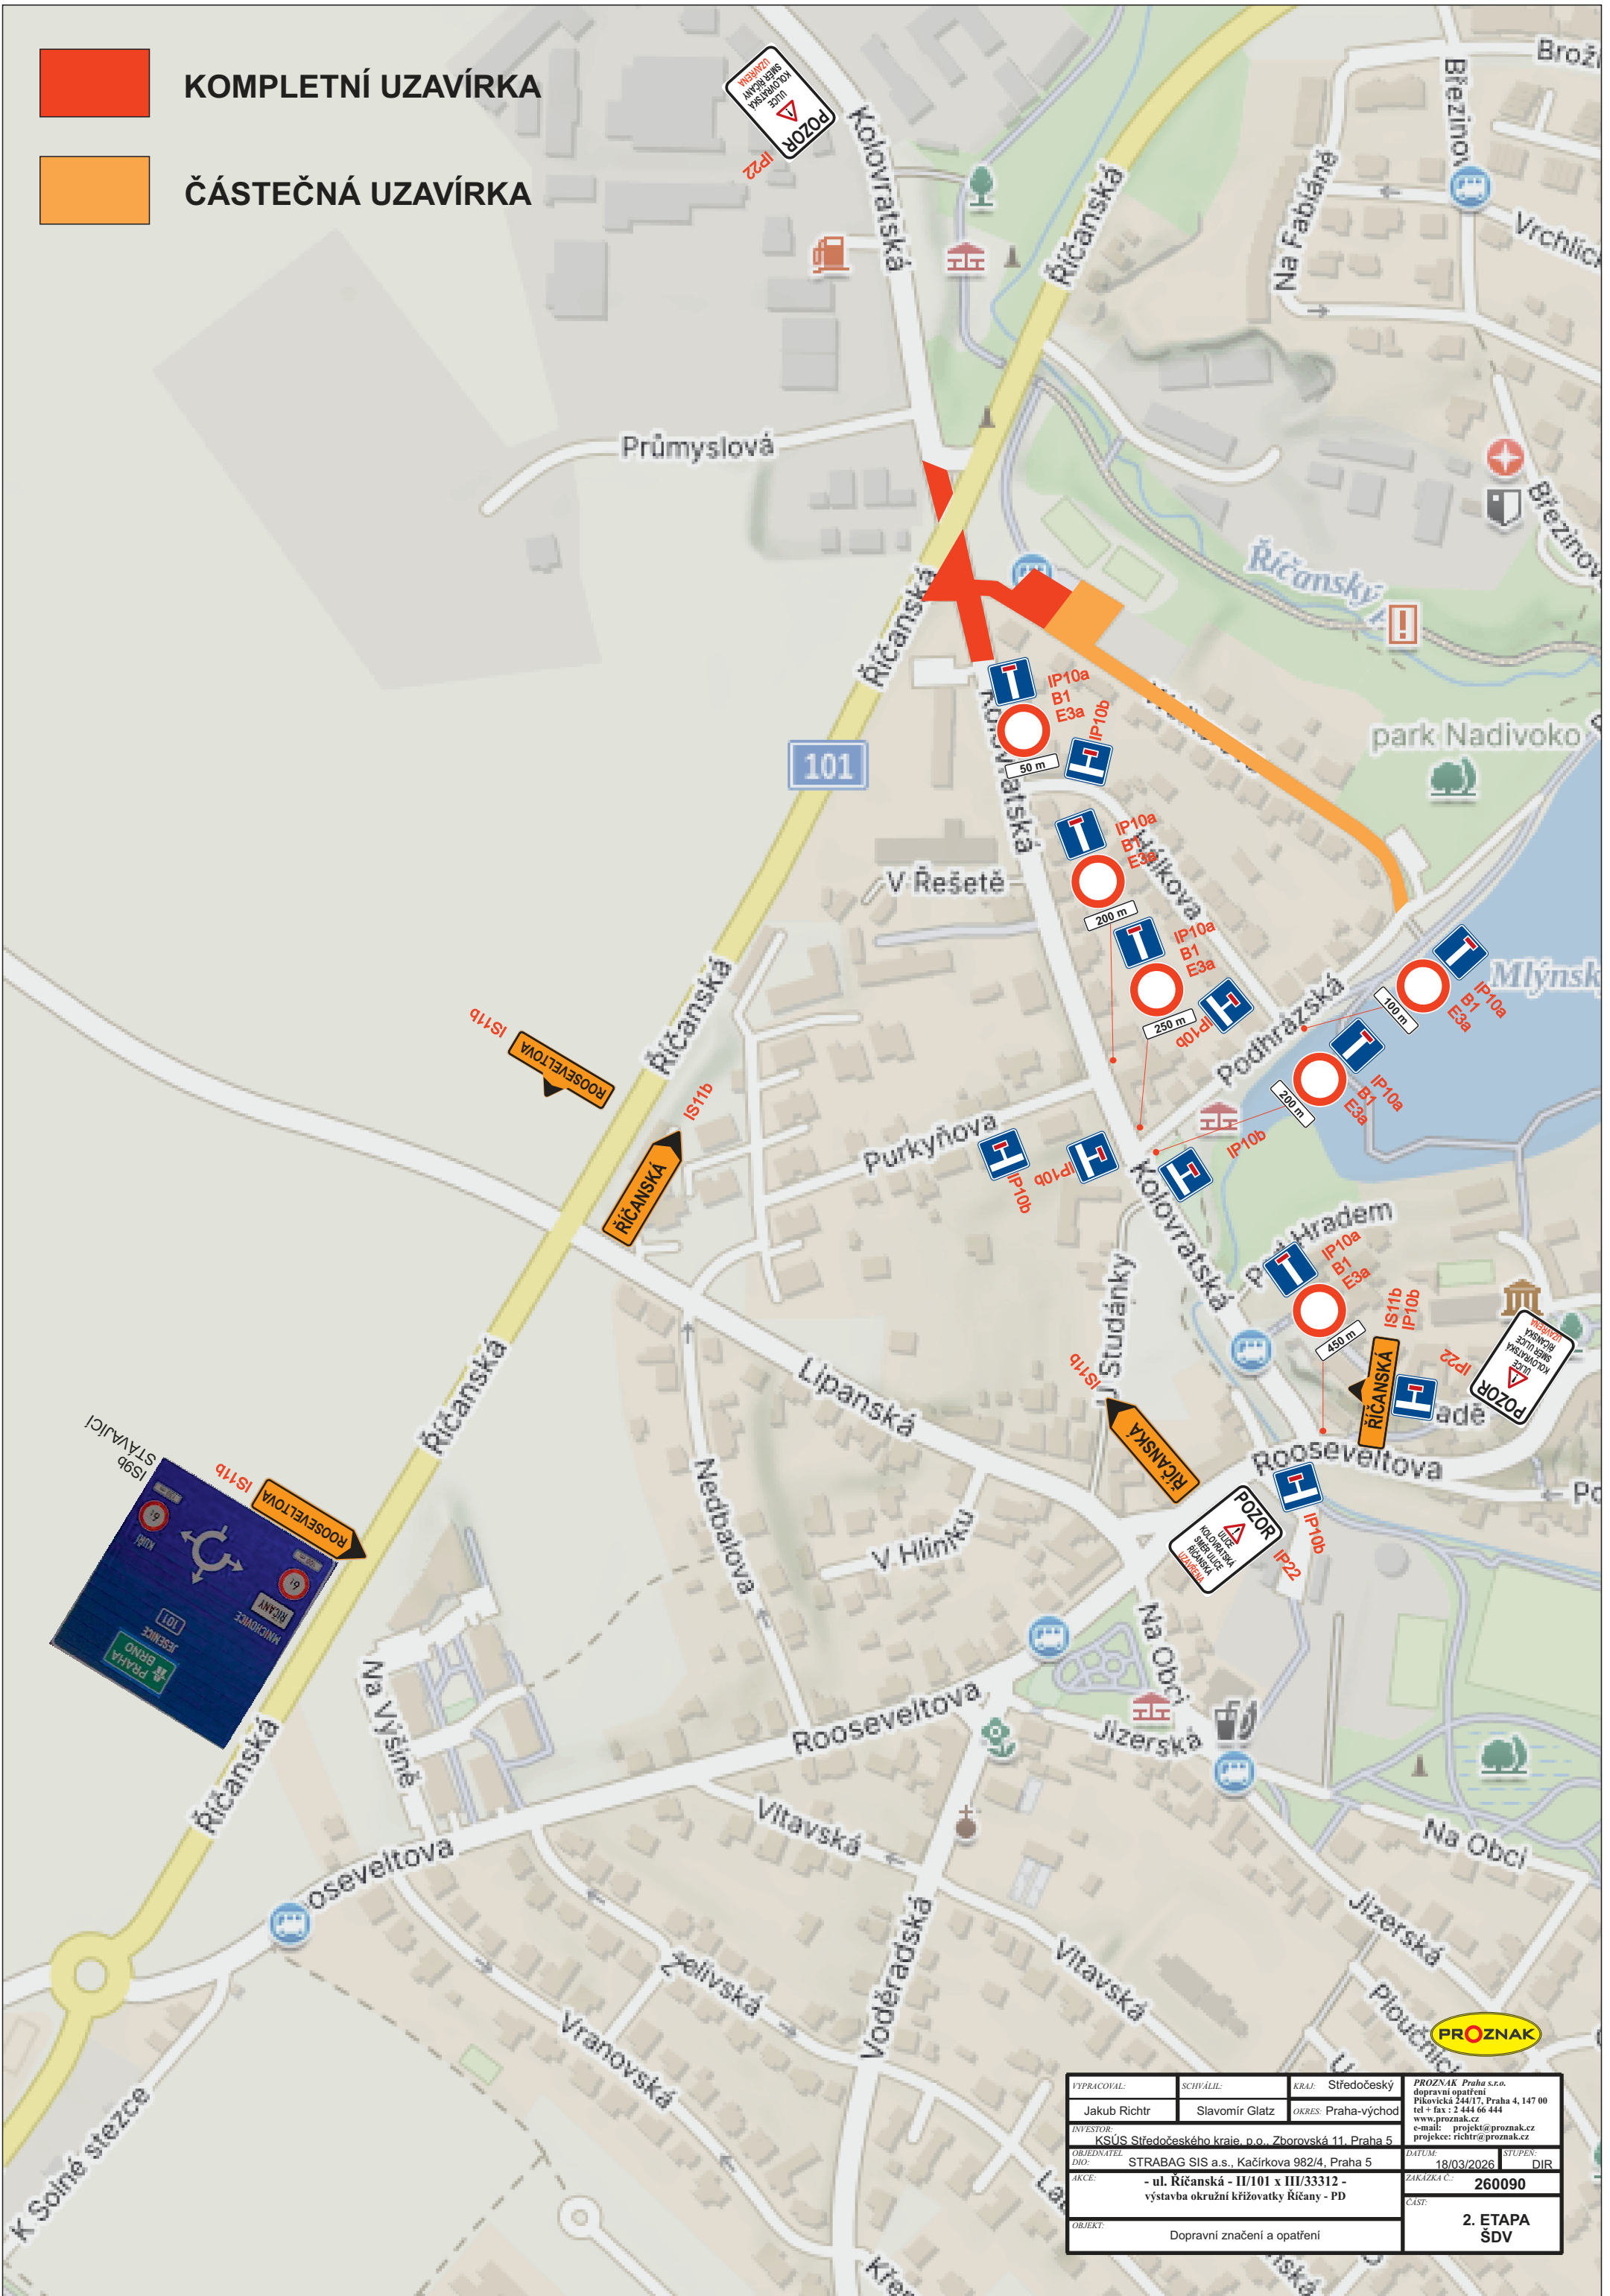

VYPRACOVAL:	SCHVÁLIL:	KRAJ:	Středočeský	PROZNAK Praha s.r.o. dopravní opatření Přívokická 244/17, Praha 4, 147 00 tel + fax : 2 444 66 444 www.proznak.cz e-mail: projekt@proznak.cz projekce: richtr@proznak.cz			
Jakub Richtř	Slavomír Glaz	OKRES:	Praha-východ				
INVESTOR:	KSÚS Středočeského kraje, p.o., Zborovská 11, Praha 5			DATUM:	18/03/2026	STUPEN:	DIR
OBJEDNATEL:	STRABAG SIS a.s., Kačírkova 982/4, Praha 5			ZAKÁZKA Č.:	260090		
ADRESA:	- ul. Říčanská - II/101 x III/33312 - výstavba okružní křižovatky Říčany - PD			ČÍSLO:	2. ETAPA SDV		
OBJEKT:	Dopravní značení a opatření						

**Doložka podle § 69a odst. 4 zákona č. 499/2004 Sb. a § 24 odst. 3 vyhlášky č. 259/2012 Sb.
pro změnu datového formátu dokumentu v digitální podobě.**

Dokument na vstupu nebyl podepsán.

Jednoznačný identifikátor dokumentu:

MURISS7T8Z8K0S

Název souboru, nad kterým proběhla změna datového formátu:

opravené DIO ŠDV.pdf

Původní datový formát: **.PDF**

Subjekt, který změnu formátu dokumentu provedl:

MěÚ Říčany

Datum vyhotovení ověřovací doložky: **3.6.2026**

Jméno a příjmení osoby, která změnu formátu dokumentu provedla:

Marie Raková DiS.