


02_HLAVNÍ VÝKRES

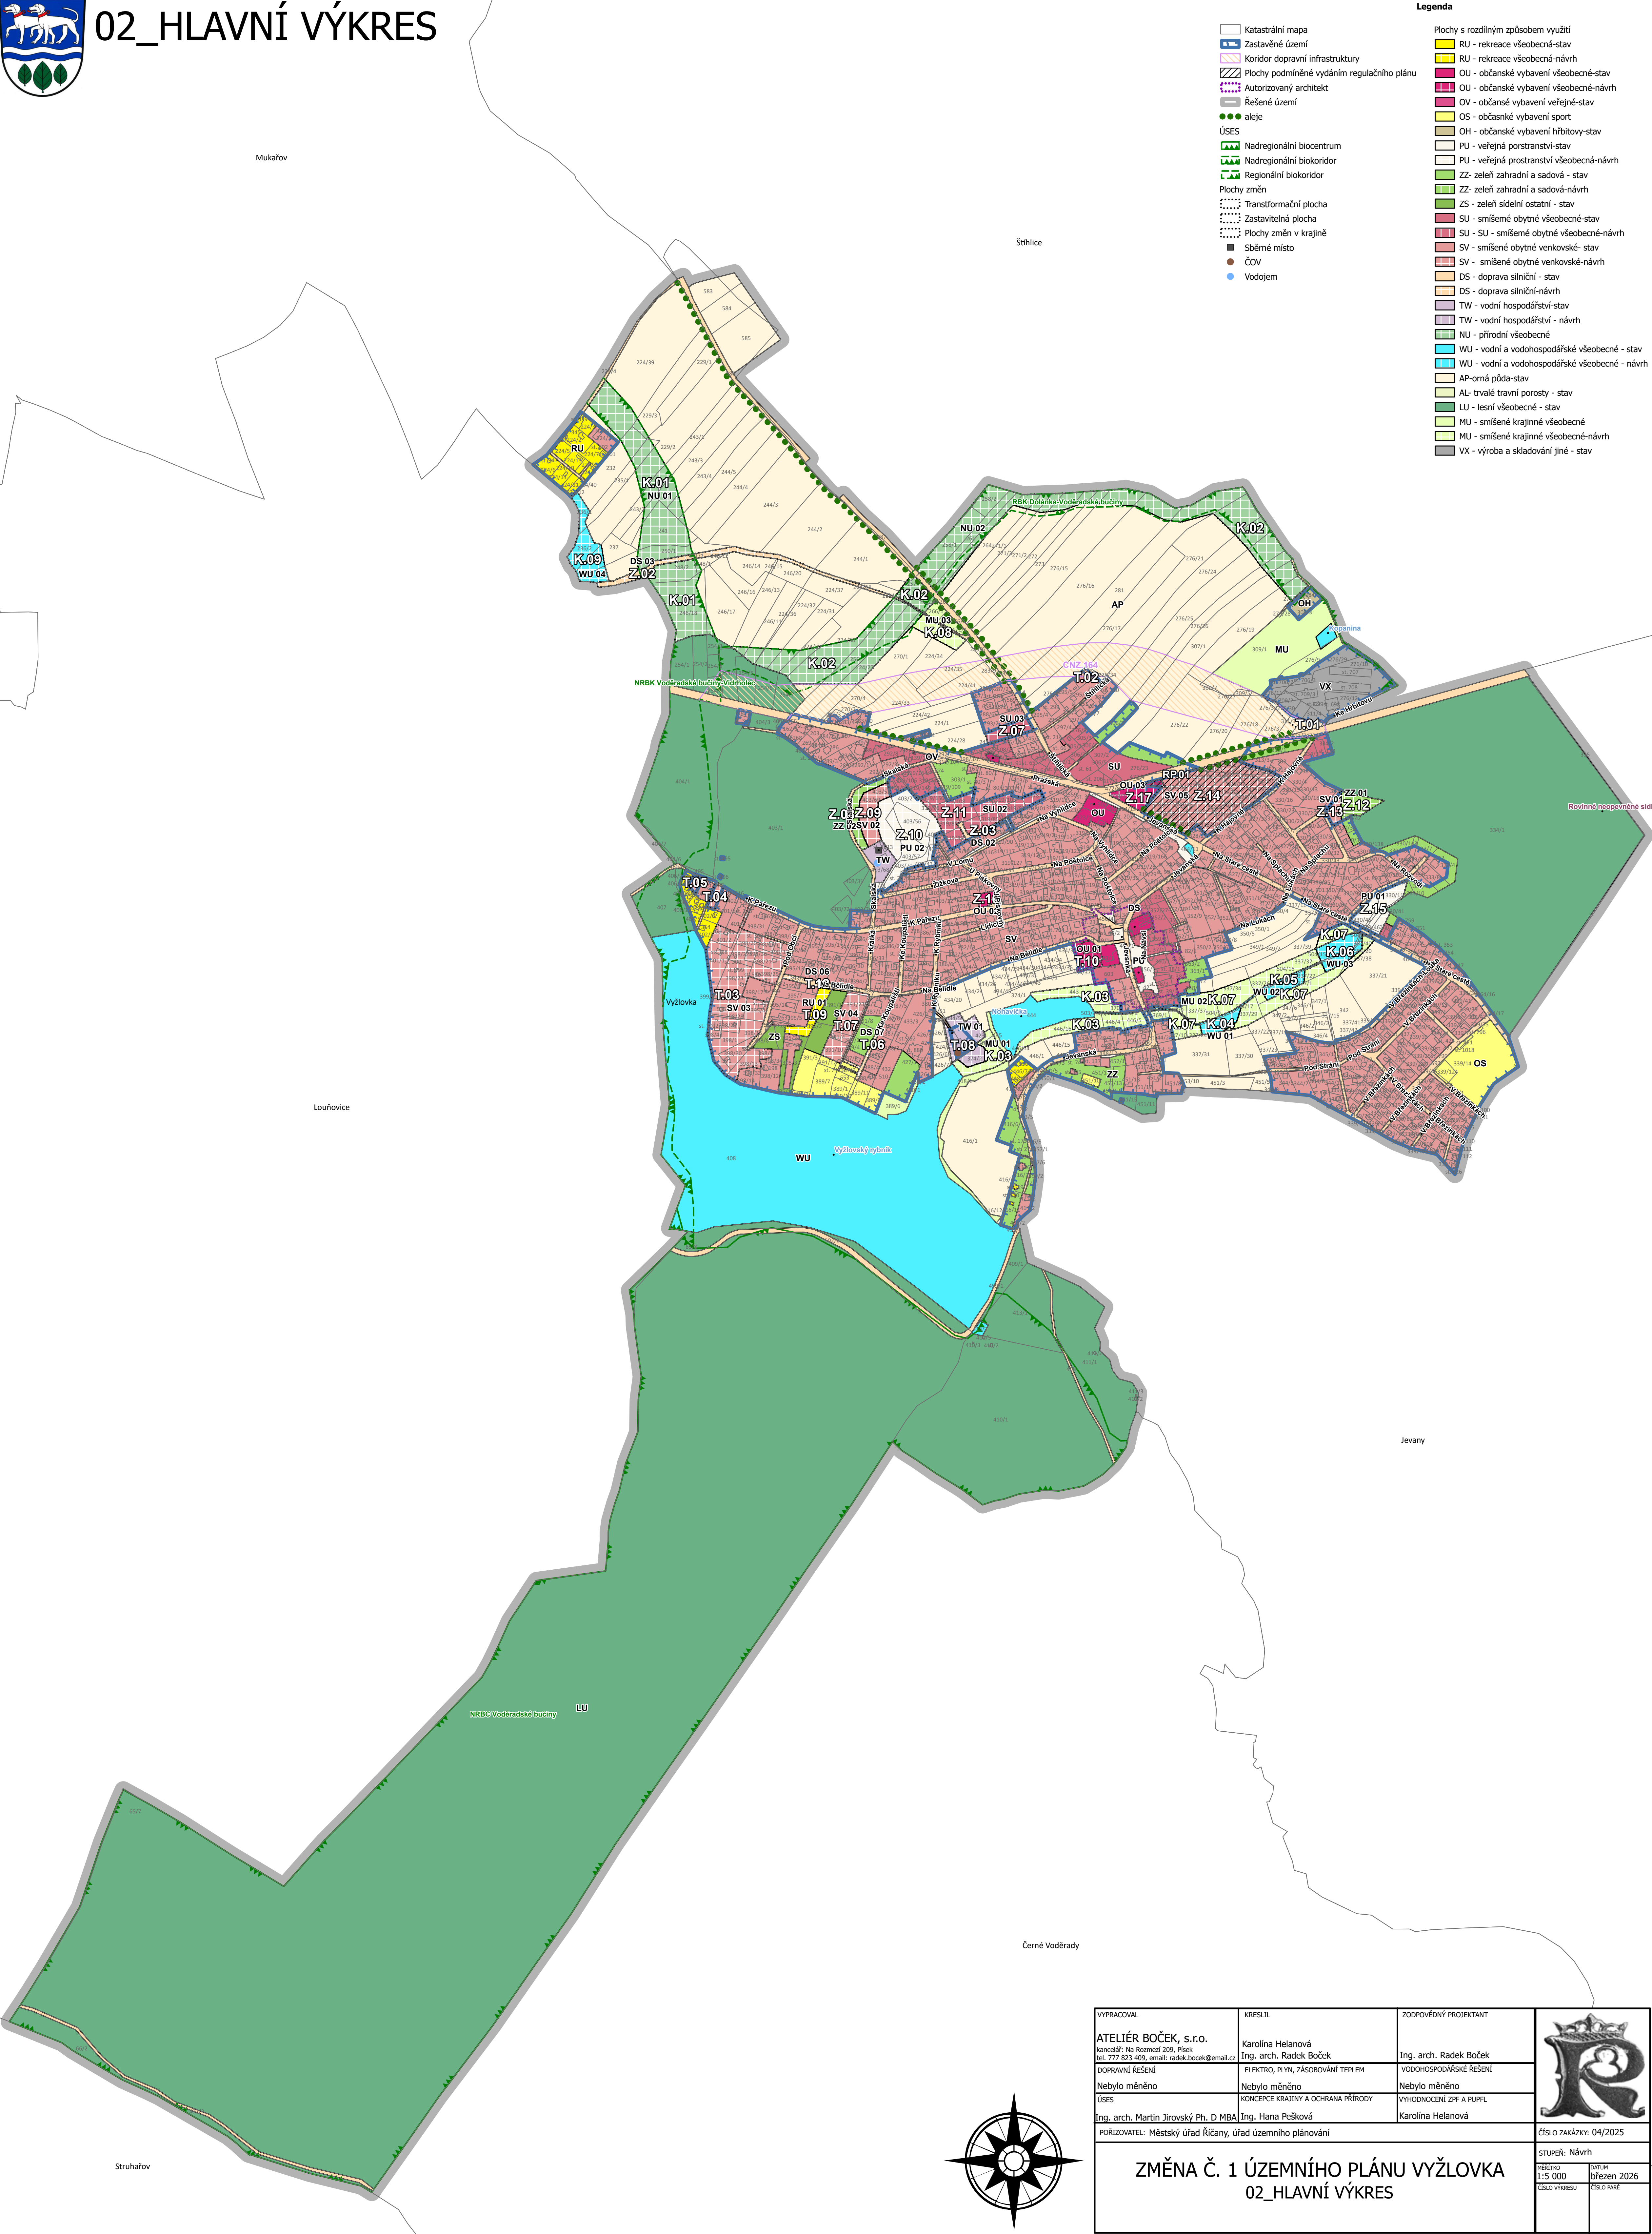

VYPRACOVAL		KRESLIL	ZODPOVĚDNÝ PROJEKTANT
ATELIÉR BOČEK, s.r.o.		Karolína Helanová	Ing. arch. Radek Boček
Kancelář: Na Rozmezí 209, Písek		Ing. arch. Radek Boček	Ing. arch. Radek Boček
tel. 777 823 409, email: radek.bocek@email.cz		Ing. arch. Radek Boček	Ing. arch. Radek Boček
DOPRAVNÍ ŘEŠENÍ		ELEKTRO, PLYN, ZÁSOBOVÁNÍ TEPEM	VODOHOSPODÁŘSKÉ ŘEŠENÍ
Nebylo měněno		Nebylo měněno	Nebylo měněno
ÚSES		KONCEPCE KRAJINY A OCHRANA PŘÍRODY	VYHODNOCENÍ ZPF A PUPFL
Ing. arch. Martin Jirovský Ph. D MBA		Ing. Hana Pešková	Karolína Helanová
POŘIZOVATEL: Městský úřad Říčany, úřad územního plánování			ČÍSLO ZAKÁZKY: 04/2025
ZMĚNA Č. 1 ÚZEMNÍHO PLÁNU VYŽLOVKA 02_HLAVNÍ VÝKRES			STUPEŇ: Návrh
			MĚŘÍTKO: 1:5 000 ČÍSLO VÝKRESU: 01 DATUM: březen 2026 ČÍSLO PRÁCE: 01