

04_KOORDINAČNÍ VÝKRES

Legenda


- Katastrální mapa
- Zastavěné území
- Řešené území
- Autorizovaný architekt
- Koridor dopravní infrastruktury
- Významné stavby - kaplička
- Sběrné místo
- ČOV
- Vodojem
- elektrická stanice
- Komunikační zařízení
- Aleje
- elektrické vedení
- kanalizace
- vodovod
- turistické trasy
- cyklotrasa
- Komunikační vedení
- OP komunikačního vedení
- OP elektrického vedení
- OP elektrické stanice
- OP kanalizace
- OP vodovodu
- OP lesa (30m)
- ložiska
- ÚSES
- Nadregionální biocentrum
- Nadregionální biokoridor
- Regionální biokoridor

Plochy změn

- Tranformační plocha
- Zastavitelná plocha
- Plochy změn v krajině

Plochy s rozdílným způsobem využití

- RU - rekreace všeobecná-stav
- RU - rekreace všeobecná-návrh
- OU - občanské vybavení všeobecné-stav
- OU - občanské vybavení všeobecné-návrh
- OV - občanské vybavení veřejné-stav
- OV - občanské vybavení veřejné-návrh
- OH - občanské vybavení hřbitov-stav
- OH - občanské vybavení hřbitov-návrh
- PU - veřejná prostranství-stav
- PU - veřejná prostranství všeobecné-návrh
- ZZ - zelená zahradní a sadová - stav
- ZZ - zelená zahradní a sadová-návrh
- ZS - zelená sídelní ostatní - stav
- SU - smíšené obytné všeobecné-stav
- SU - smíšené obytné všeobecné-návrh
- SV - smíšené obytné venkovské - stav
- SV - smíšené obytné venkovské-návrh
- DS - doprava silniční - stav
- DS - doprava silniční-návrh
- TW - vodní hospodářství - stav
- TW - vodní hospodářství - návrh
- NU - přírodní všeobecné
- WU - vodní a vodohospodářské všeobecné - stav
- WU - vodní a vodohospodářské všeobecné - návrh
- AP-omá pldá-stav
- AL- trvalé travní porosty - stav
- LU - lesní všeobecné - stav
- MU - smíšené krajinné všeobecné
- MU - smíšené krajinné všeobecné-návrh
- VX - výroba a skladování jiné - stav

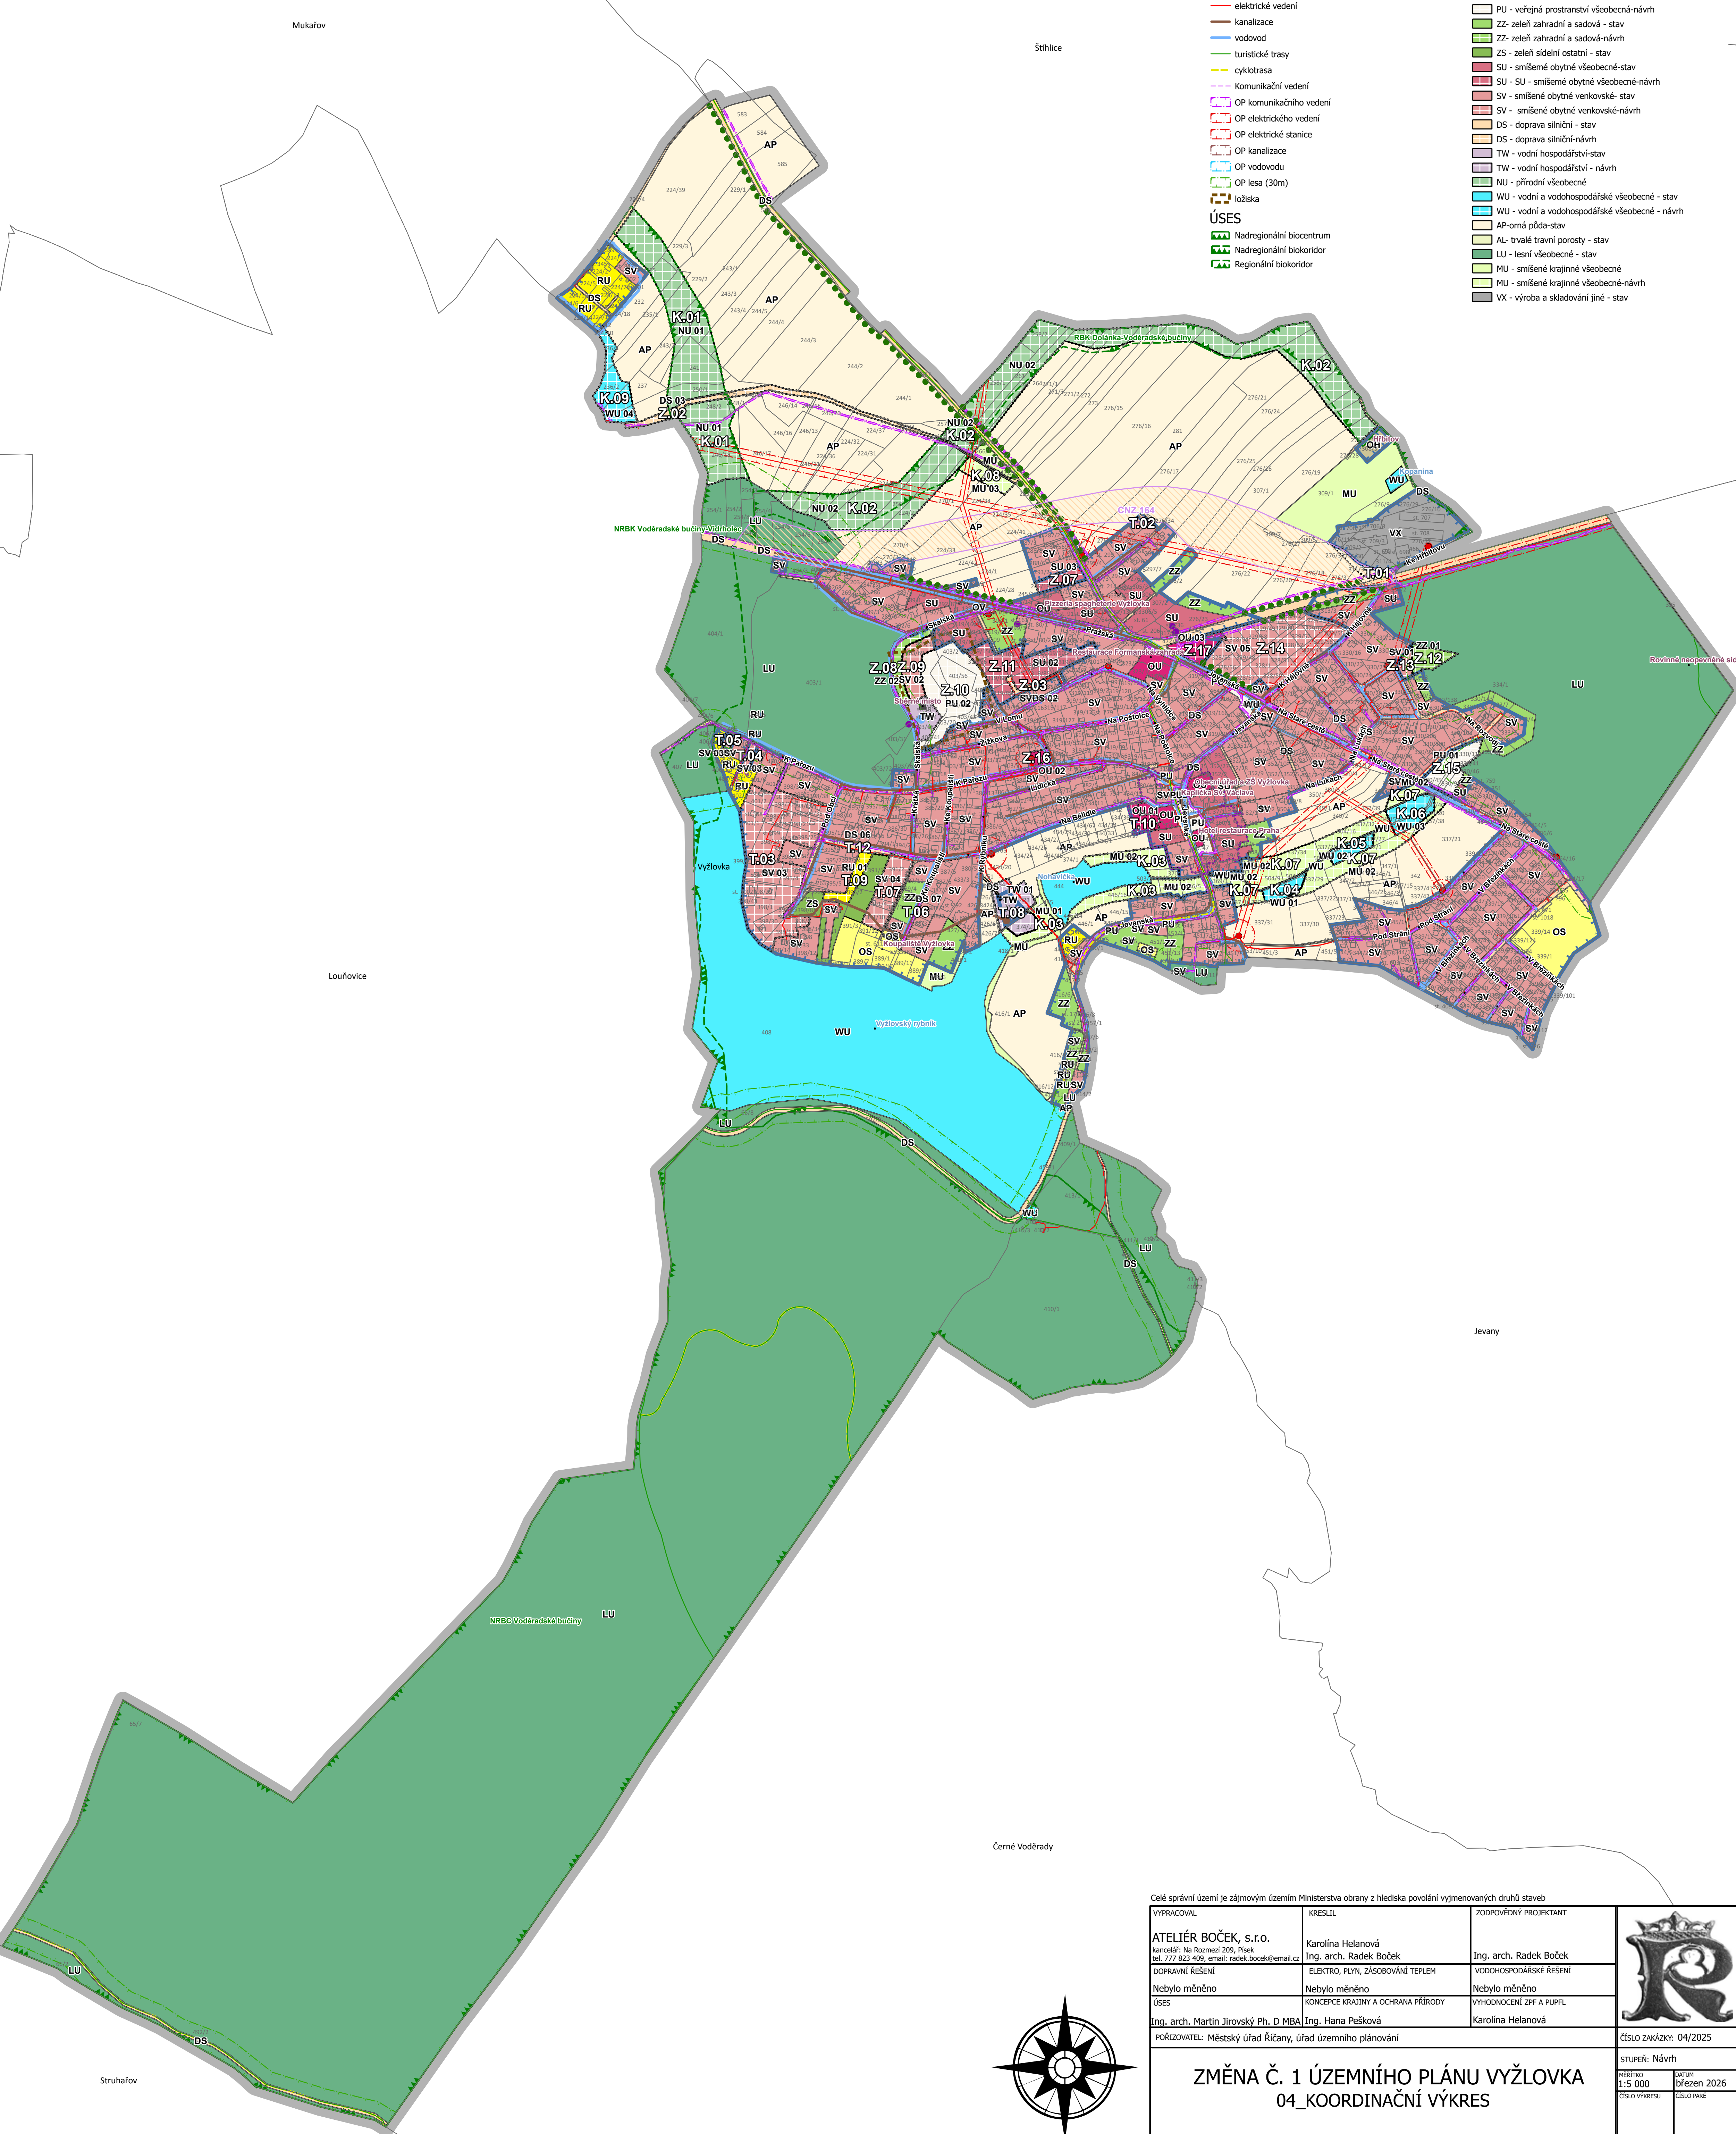

Celé právní území je zájmovým územím Ministerstva obrany z hlediska povolání a výměnovaných druhů staveb

VYPRACOVAL	KRESLIL	ZODPOVĚDNÝ PROJEKTANT		
ATELIÉR BOČEK, s.r.o. kancelář: Na Rozcestí 209, Písek tel: 777 823 409, email: radek.bocek@email.cz	Karolína Helanová Ing. arch. Radek Boček	Ing. arch. Radek Boček		
DOPRAVNÍ ŘEŠENÍ	ELEKTRO, PLYN, ZÁSOBOVÁNÍ TEPEM	VODOHOSPODÁŘSKÉ ŘEŠENÍ		
Nebylo měněno	Nebylo měněno	Nebylo měněno		
ÚSES	KONCEPCE KRAJINY A OCHRANA PŘÍRODY	VÝHODNOCENÍ ZPF A PUPFL		
Ing. arch. Martin Jirovský Ph. D. MBA	Ing. Hana Pešková	Karolína Helanová		
POŘIZOVATEL: Městský úřad Říčany, úřad územního plánování				ČÍSLO ZAKÁZKY: 04/2025
ZMĚNA Č. 1 ÚZEMNÍHO PLÁNU VYŽLOVKA 04_KOORDINAČNÍ VÝKRES			STUPEŇ: Návrh	
			MĚŘITVO 1:5 000	DATUM březen 2026
			ČÍSLO VÝKRESU	ČÍSLO PÁŘE

