



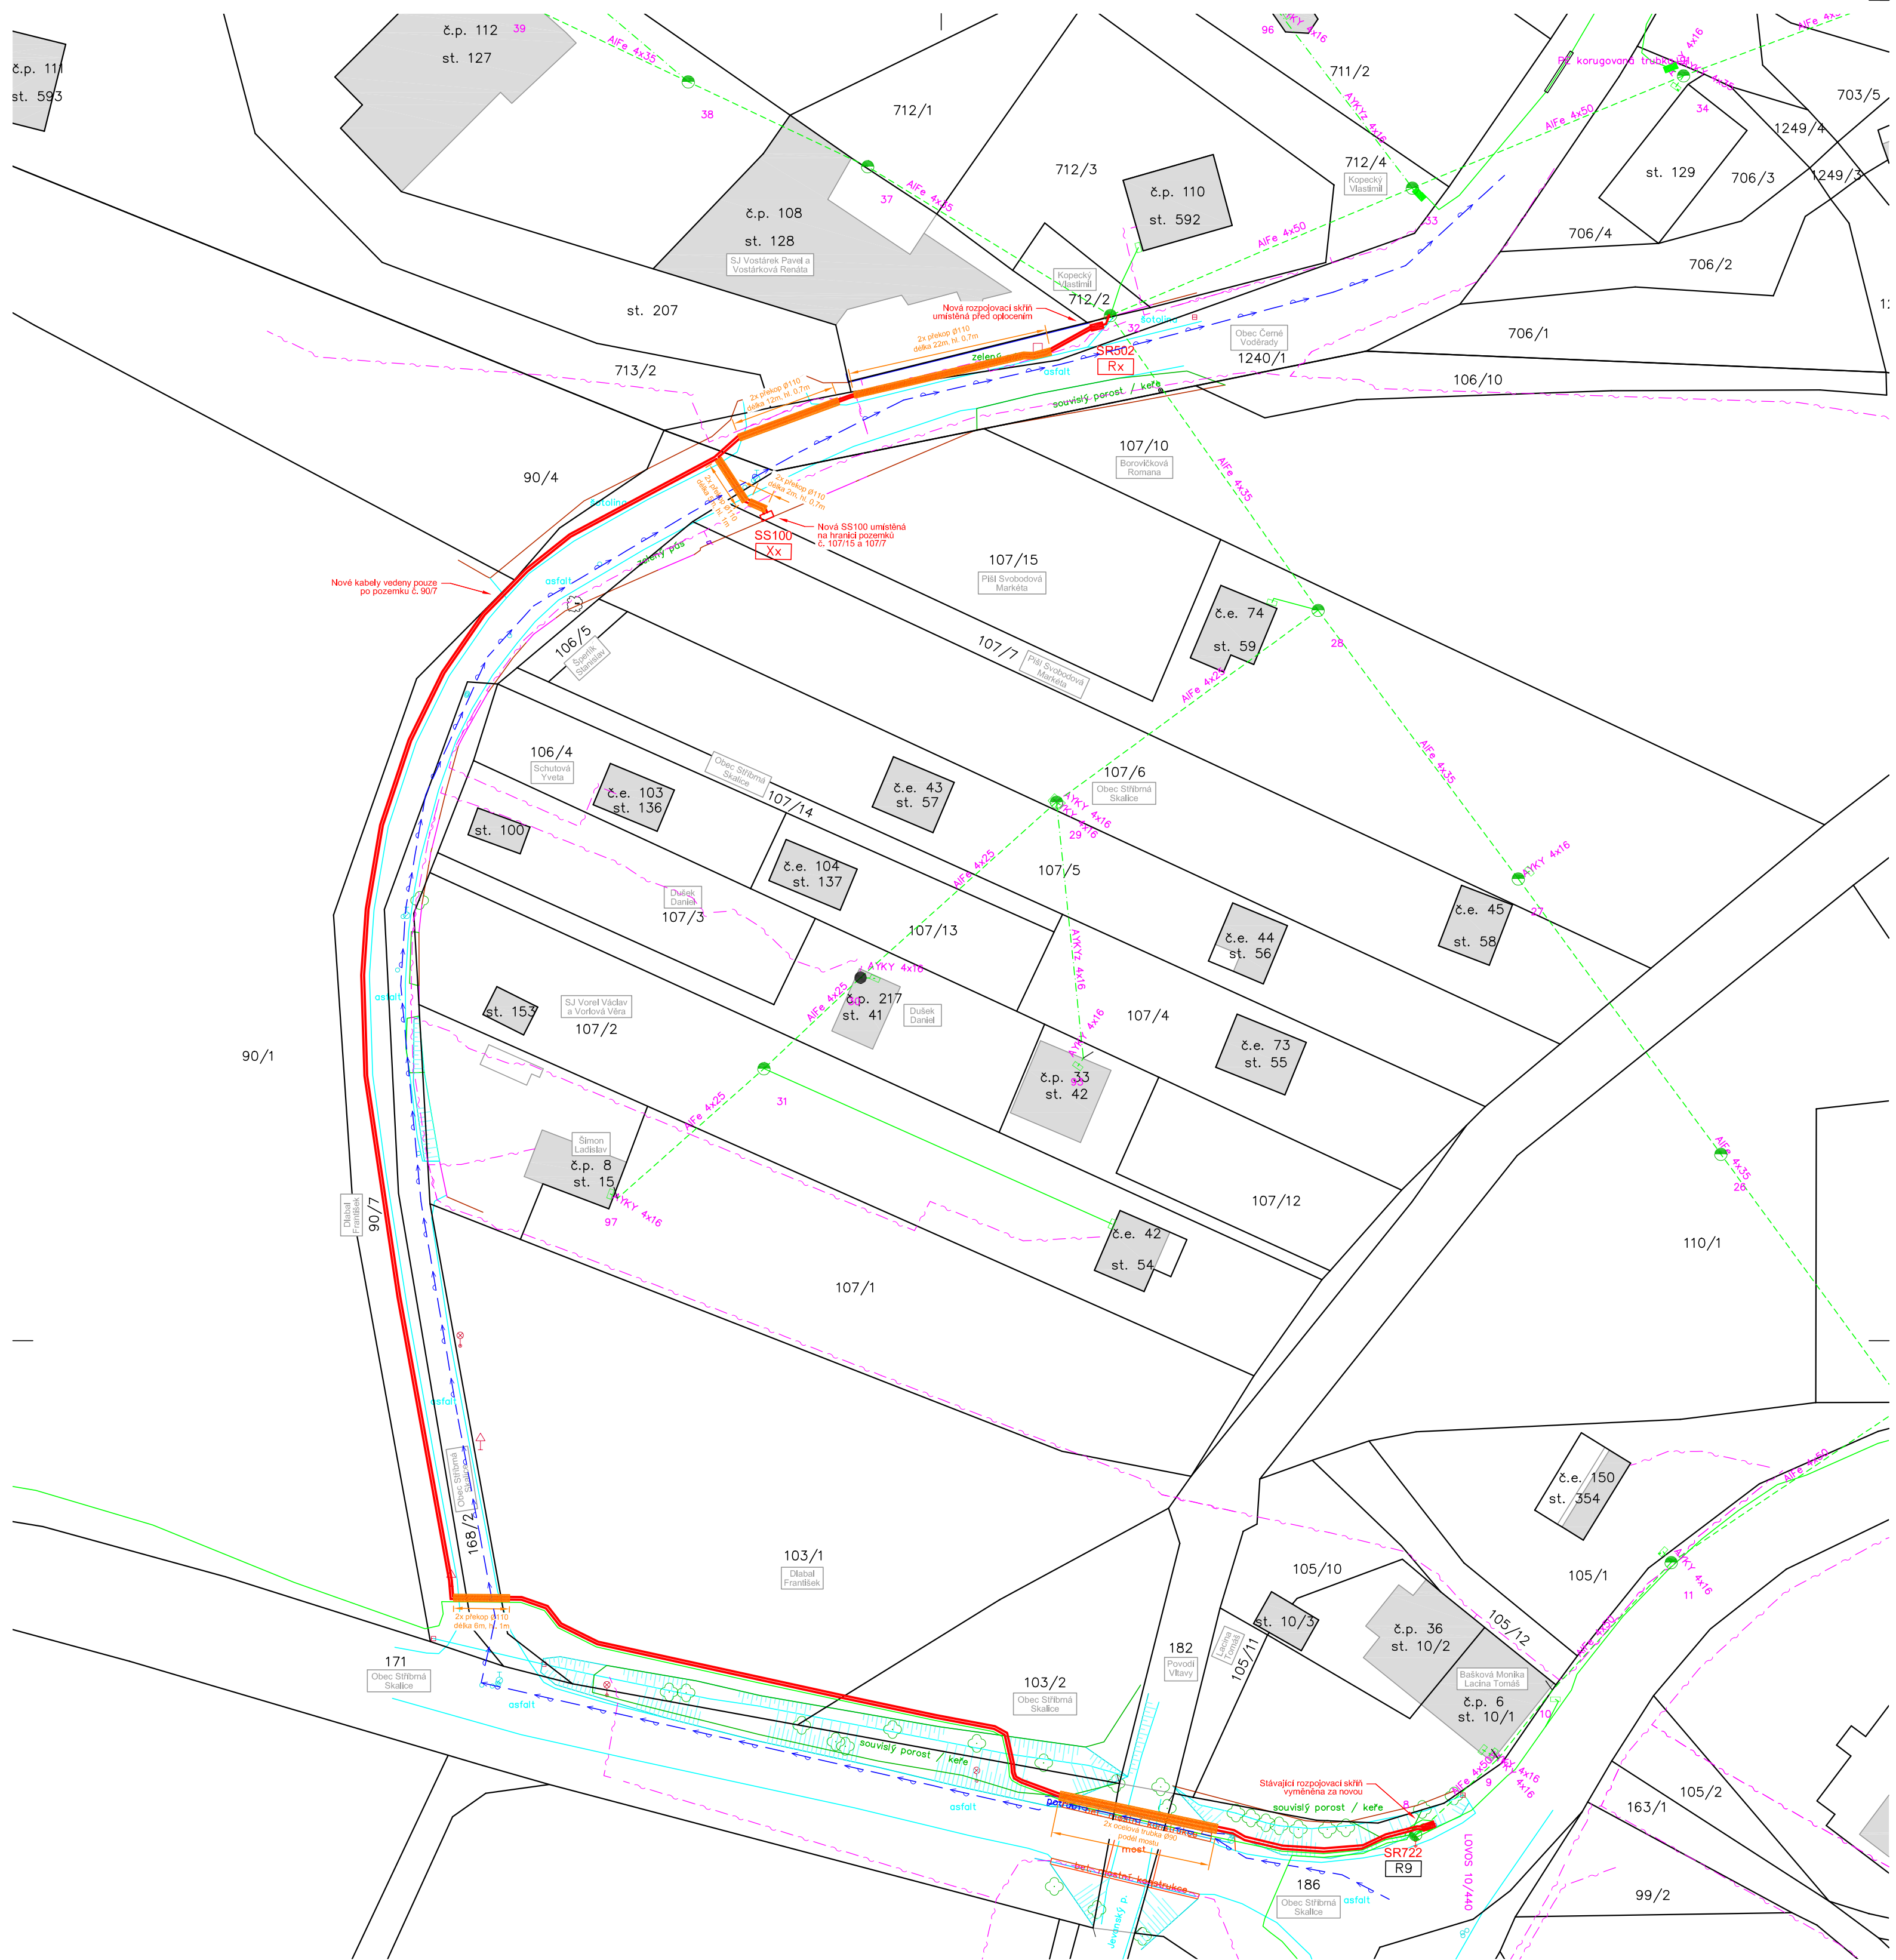

Typ území (bez měřítka) :

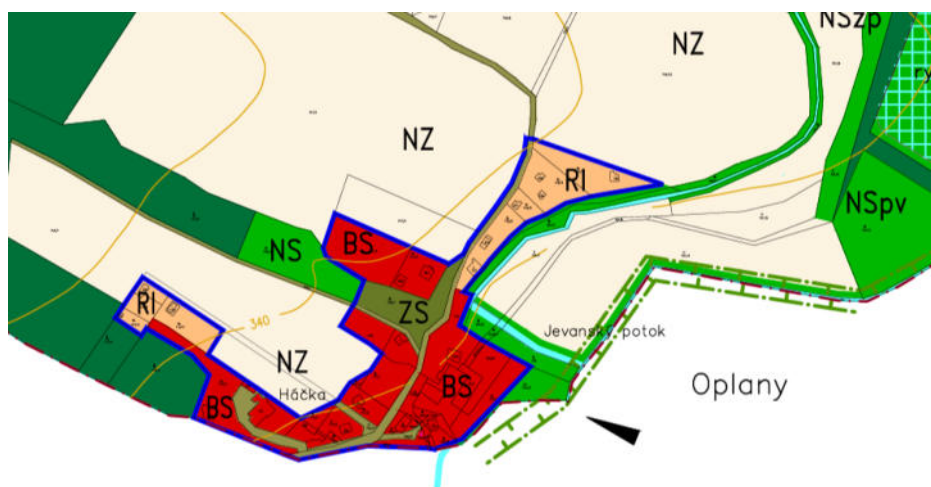

stavba: PY-Hradec, č.parc. 107/15 kNN (IV-12-6038098)  
místo stavby: Stříbrná Skalice, Černé Voděrady  
kraj: Středočeský, k.ú.: Černé Voděrady, Hradec u Stříbrné Skalice  
stavebník: ČEZ Distribuce, a.s.  
projektant: Elmoz Czech, s.r.o.  
účel stavby: Výstavba distribuční napájecí sítě elektro

**Popis technického řešení :**  
Výstavba nových zemních kabelů NN-0,4kV od rozpojovací skříně R9 v obci Stříbrná Skalice k nové rozpojovací skříně umístěné u č.p. 110 v obci Černé Voděrady - Hačka včetně vybudování nového odběrného místa na parcele 107/15.



Digitálně podepsal/a  
Ing.  
Jaroslav Javůrek  
pátek 21.  
listopad 2025  
8:46:59

| LEGENDA: |                                          |  |                       |
|----------|------------------------------------------|--|-----------------------|
|          | NOVÉ KABEL. VEDENÍ ELEKTRO NN–0,4KV      |  | NOVÁ ROZPINACÍ SKŘÍŇ  |
|          | NOVÁ CHRÁNIČKA/ŽLAB                      |  | NOVÁ POJIST. SKŘÍŇ    |
|          | ROZHRANNÍ POVRCHŮ                        |  | STÁV. POJIST. SKŘÍŇ   |
|          | STÁVAJÍCÍ OPLOCENÍ                       |  | STÁV. ROZPINACÍ SKŘÍŇ |
|          | VJEZD NA POZEMEK                         |  | CETIN                 |
|          | BUDOVA ZAMĚŘENÁ                          |  | VODA                  |
|          | KATASTR – HRANICE PARCEL                 |  |                       |
|          | KATASTR – VNITŘNÍ KRESBA                 |  |                       |
|          | STÁVAJÍCÍ VRCHNÍ VEDENÍ ELEKTRO NN–0,4KV |  |                       |
|          | STÁVAJÍCÍ KABEL. VEDENÍ ELEKTRO NN–0,4KV |  |                       |

**Upozornění :**  
Zákresy stáv.podzemního zařízení jsou pouze orientační, před zahájením zemních prací zhotovitel jejich vytýčení, případně ověří jejich polohu zemními sondami. Výkopy v OP inž.siť budou prováděny podle podmínek správce sítě. Při uložení nových sítí je nutné dodržet ČSN 73 60 05 - Prostorové uspořádání sítí technického vybavení.

|                                                        |  |   |  |   |  |                                                        |
|--------------------------------------------------------|--|---|--|---|--|--------------------------------------------------------|
| Projektant :<br><b>Elmoz Czech</b>                     |  | Černoleská 2326<br>256 01 Benešov u Prahy<br>IČO: 475 449 29<br>DIČ: CZ47544929                         |  | odd.Projektce staveb<br>kancelář : ul.Černoleská 2326<br>256 01 Benešov u Prahy<br>www.elmoz-czech.cz           |  | číslo paré                                             |
| Stavba : <b>PY-Hradec, č.parc. 107/15 kNN</b>          |  |   |  | Zodp.projektant : Ing. Jaroslav Javůrek                                                                         |  |                                                        |
| Číslo : <b>IV-12-6038098</b>                           |  |   |  | Vyhotořil   |  |                                                        |
| Objekt :                                               |  |   |  | projektant : Ing. Jaroslav Javůrek                                                                              |  |                                                        |
| Výkres č. : C.2 Koordinační situace stavby (formát A2) |  |   |  | E-mail : jaroslav.javurek@elmoz-czech.cz                                                                        |  |                                                        |
|                                                        |  |   |  | Tel : 724596893, podpis :  |  |                                                        |
|                                                        |  |   |  | ČKAIT: 0013751 (IT00)                                                                                           |  |                                                        |
| Místo stavby : Stříbrná Skalice a Černé Voděrady       |  | Stavebník - investor :                                                                                  |  | Kreslil : Ing. Jaroslav Javůrek                                                                                 |  |                                                        |
| Obec.úřad : Stříbrná Skalice a Černé Voděrady          |  |  <b>DISTRIBUCE</b> |  | Archivní číslo : P2400213                                                                                       |  | M 1:500<br><small>(pokud není přímo upřesněno)</small> |
| Staveb.úřad : MěÚ Říčany                               |  | 405 02, DĚČÍN IV - Podmokly                                                                             |  | Datum : 04/2025                                                                                                 |  | Stupeň : DPS                                           |
| Kat.území : Černé Voděrady, Hradec u Stříbrné Skalice  |  | IČO : 247 29 035, DIČ : CZ24729035                                                                      |  |   |  |                                                        |
| Kraj : Středočeský, okres Praha-východ                 |  |   |  |   |  |                                                        |