


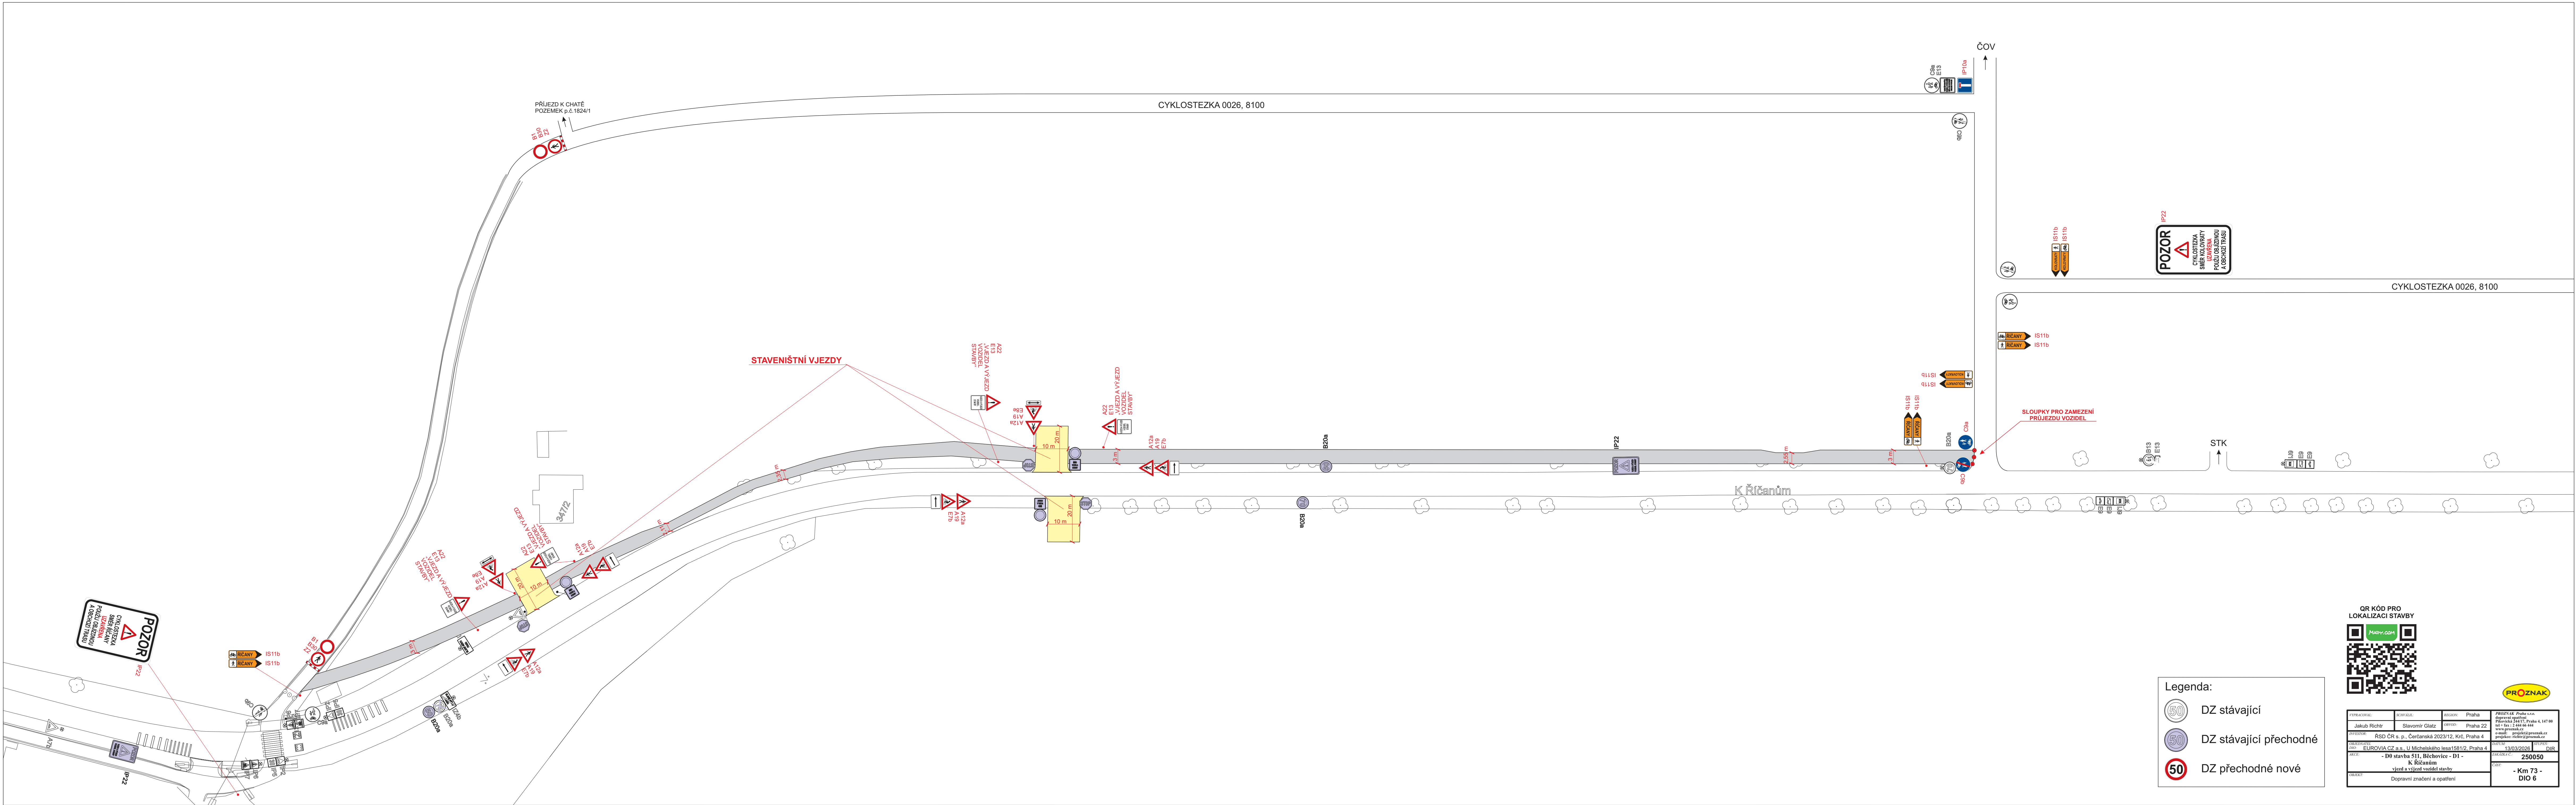

Legenda:

|  |                        |
|--|------------------------|
|  | DZ stávající           |
|  | DZ stávající přechodně |
|  | DZ přechodně nové      |



|               |                                                      |          |                 |
|---------------|------------------------------------------------------|----------|-----------------|
| PROJEKTOVATEL | PROJEKT                                              | REGION   | PRŮJEKT         |
| Jakub Richt   | Slavomír Glatz                                       | Praha 22 | Praha 4, 117 00 |
| INVESTOR      | RSD ČR s. p., Čerčanská 2023/12, Kř. Praha 4         | OBJEKT   | Praha 4, 117 00 |
| OBJEKT        | EUROVIA CZ a. s., U Michelského lesa 1581/2, Praha 4 | PROJEKT  | Praha 4, 117 00 |
| AKCE          | - D0 stavba 511, Běchovice - D1 - K Říčánům          | PROJEKT  | Praha 4, 117 00 |
| OBJEKT        | vjezd a výjezd vozidel stavby                        | PROJEKT  | Praha 4, 117 00 |
| OBJEKT        | Dopravní značení a opatření                          | PROJEKT  | Praha 4, 117 00 |
| PROJEKT       | 250050                                               | PROJEKT  | 250050          |
| PROJEKT       | - Km 73 - DIO 6                                      | PROJEKT  | - Km 73 - DIO 6 |

**Doložka podle § 69a odst. 4 zákona č. 499/2004 Sb. a § 24 odst. 3 vyhlášky č. 259/2012 Sb.  
pro změnu datového formátu dokumentu v digitální podobě.**

Dokument na vstupu nebyl podepsán.

Název souboru, nad kterým proběhla změna datového formátu:

**Km 73, DIO 6 - přeložka cyklostezky.pdf**

Původní datový formát: **.PDF**

Subjekt, který změnu formátu dokumentu provedl:

**MěÚ Říčany**

Datum vyhotovení ověřovací doložky: **5.8.2026**

Jméno a příjmení osoby, která změnu formátu dokumentu provedla:

**Hlavní Budova č.p. 53 Podatelna "A"**