

ULICE NUPACKÁ, M1:1000 - DÍL 2

POPIS NAVRŽENÝCH ÚPRAV

OMEZENÍ MAXIMÁLNÍ DOVOLENÉ RYCHLOSTI




NA UL. NUPACKÁ BYLO DOPLNĚNO ZNAČENÍ B20a (40 km/h, 30 km/h PŘED KŘIŽOVATKOU SE SIL. III/00312 VE SMĚRU K TÉTO SILNICI)

VYZNAČENÍ CYKLOPIKTOGRAMŮ V20 PODÉL CYKLOTRASY 8100

ÚPRAVA POLOMĚŘŮ NÁROŽÍ KŘIŽOVATKY ULIC NUPACKÁ A BENICKÁ POMOCÍ VDZ V4 (0,25) A V13a , VYZNAČENÍ V2b (1,5/1,5/0,25)

VYTVOŘENÍ ZASTÁVKY MHD TYPU ZÁTKA

UMÍSTĚNÍ OSTRŮVKU Z BETONOVÉ PREFABRIKOVANÉ VODÍCÍ STĚNY v. 0,50 DOPLNĚNÉ O ZNAČENÍ C4a A V13a

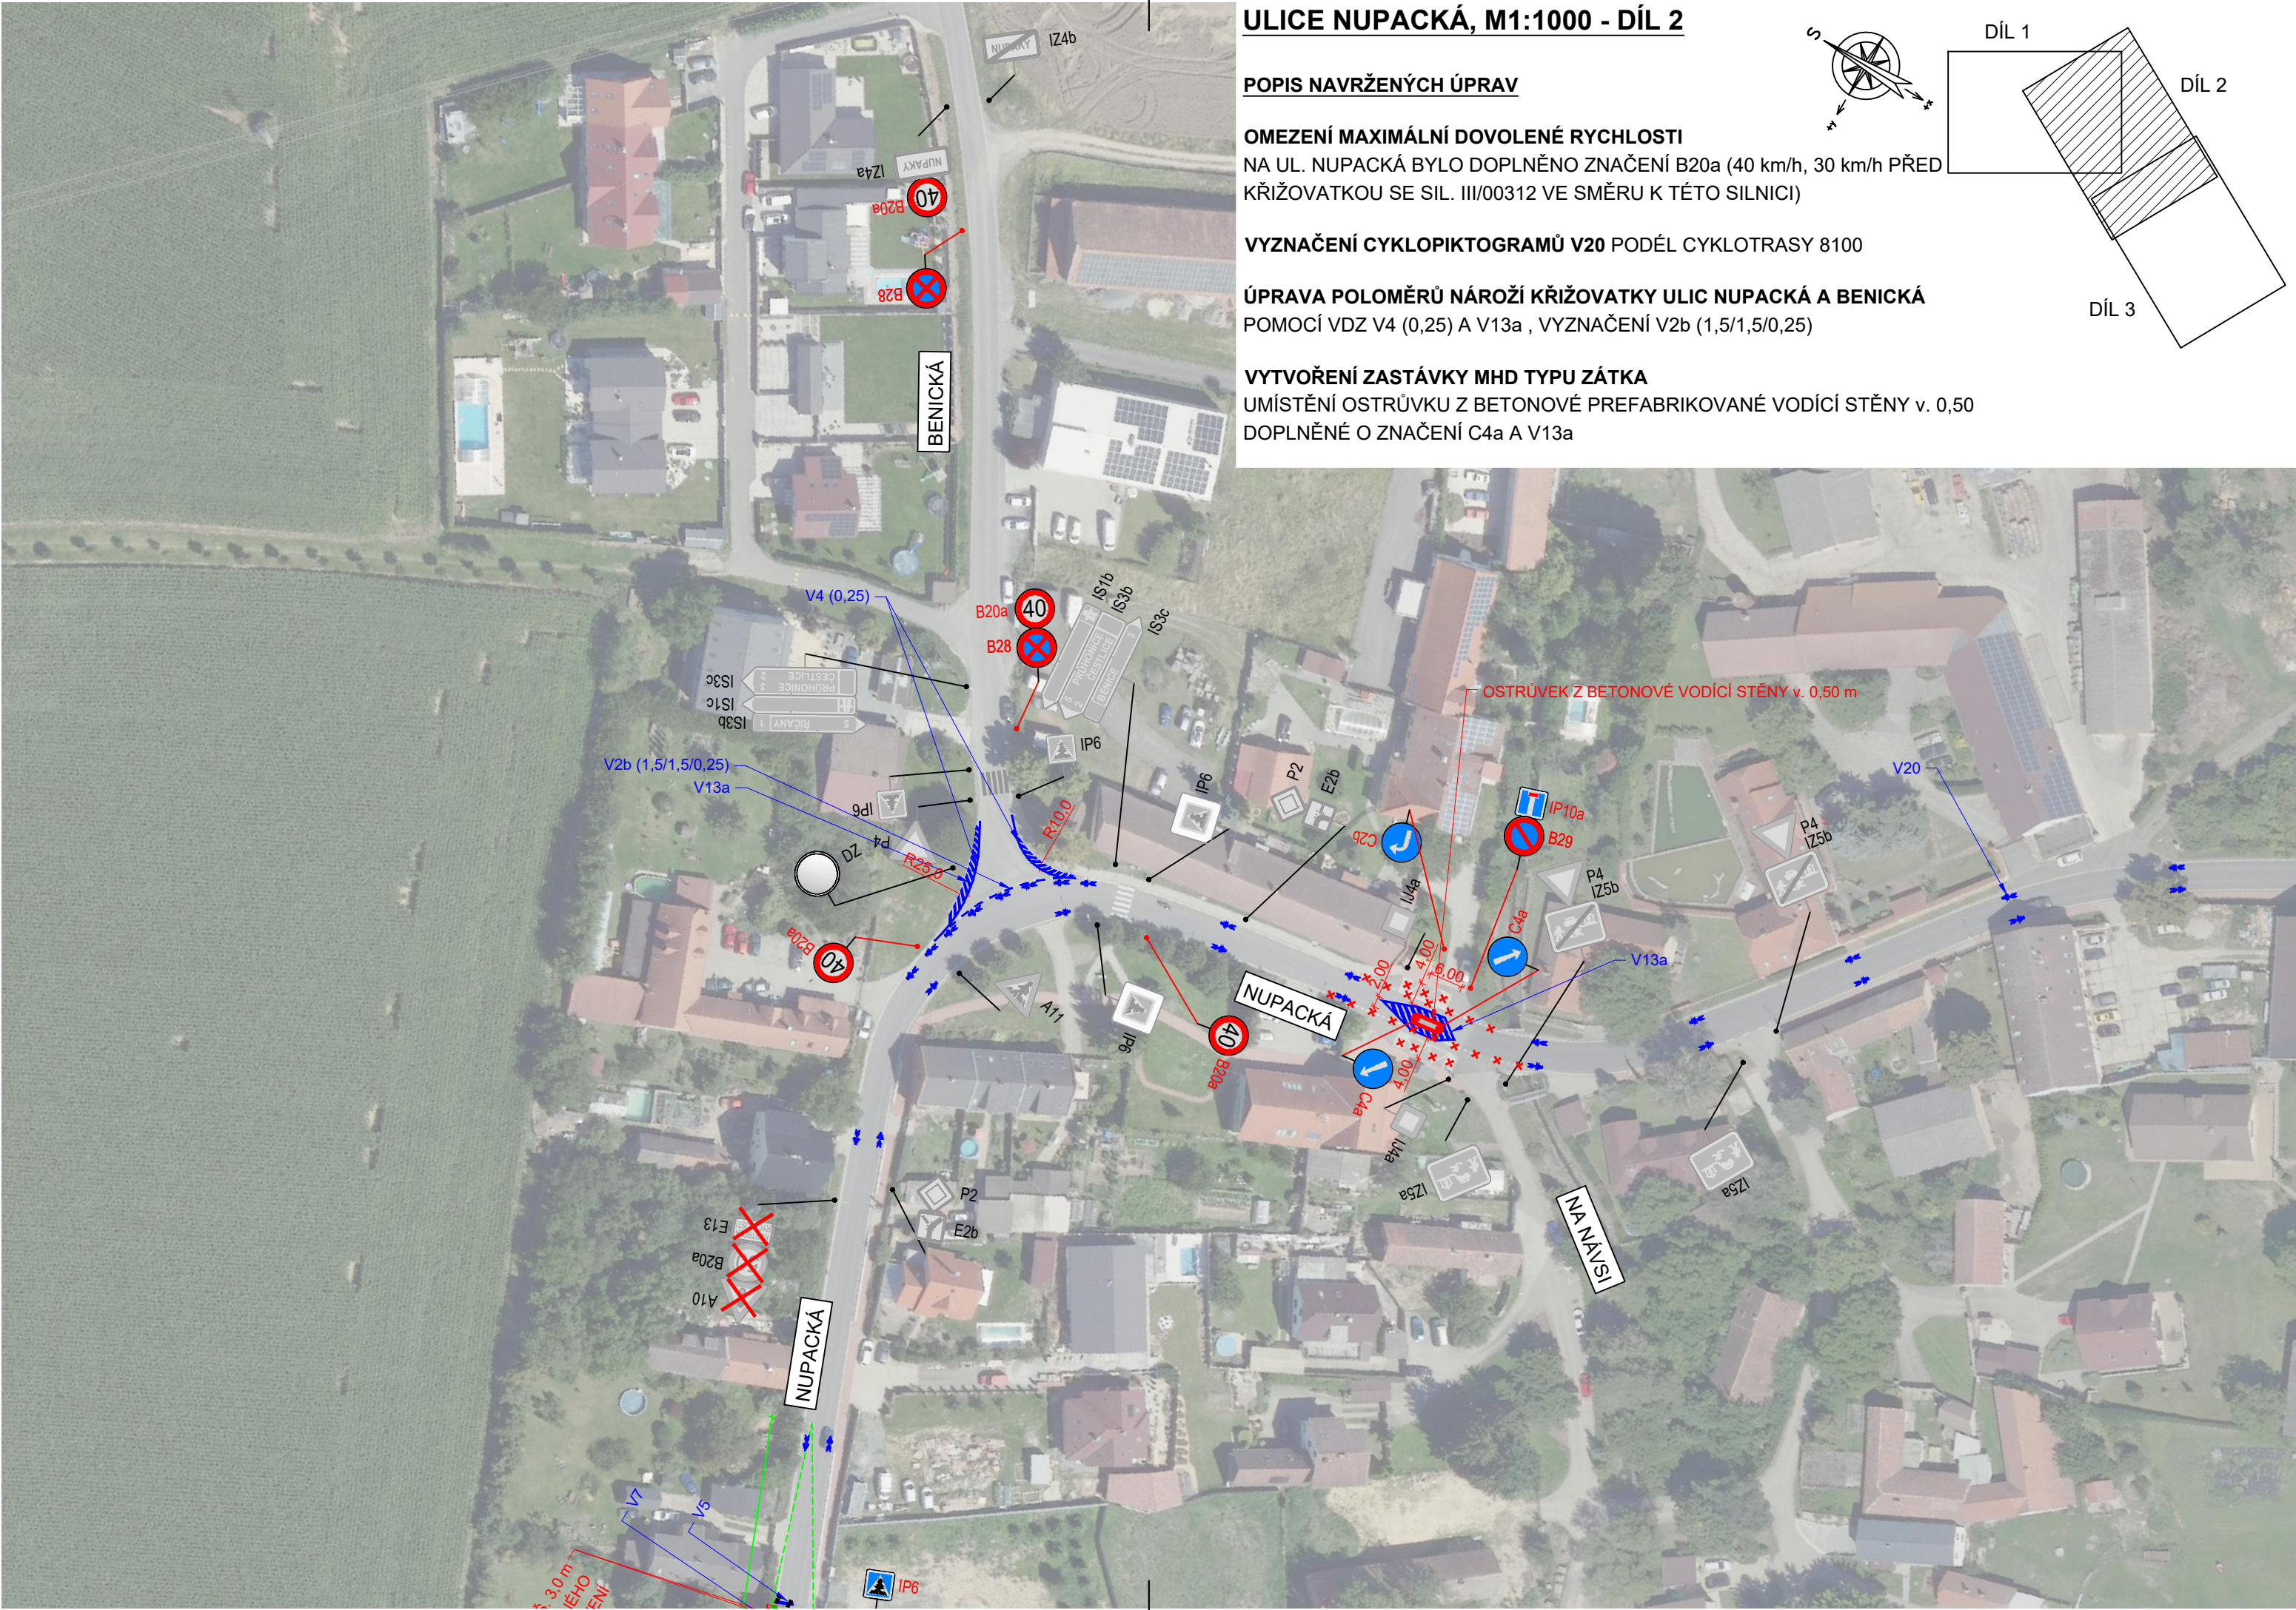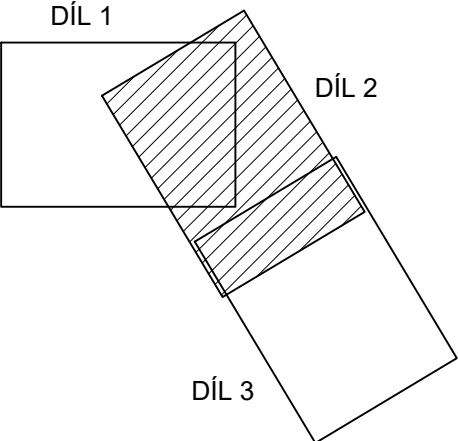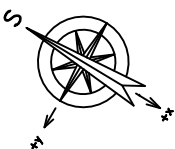

**Doložka podle § 69a odst. 4 zákona č. 499/2004 Sb. a § 24 odst. 3 vyhlášky č. 259/2012 Sb.
pro změnu datového formátu dokumentu v digitální podobě.**

Dokument na vstupu nebyl podepsán.

Název souboru, nad kterým proběhla změna datového formátu:

I - Nupacká - 2. díl, verze červen 2026.pdf

Původní datový formát: **.PDF**

Subjekt, který změnu formátu dokumentu provedl:

MěÚ Říčany

Datum vyhotovení ověřovací doložky: **15.7.2026**

Jméno a příjmení osoby, která změnu formátu dokumentu provedla:

Hlavní Budova č.p. 53 Podatelna "A"