


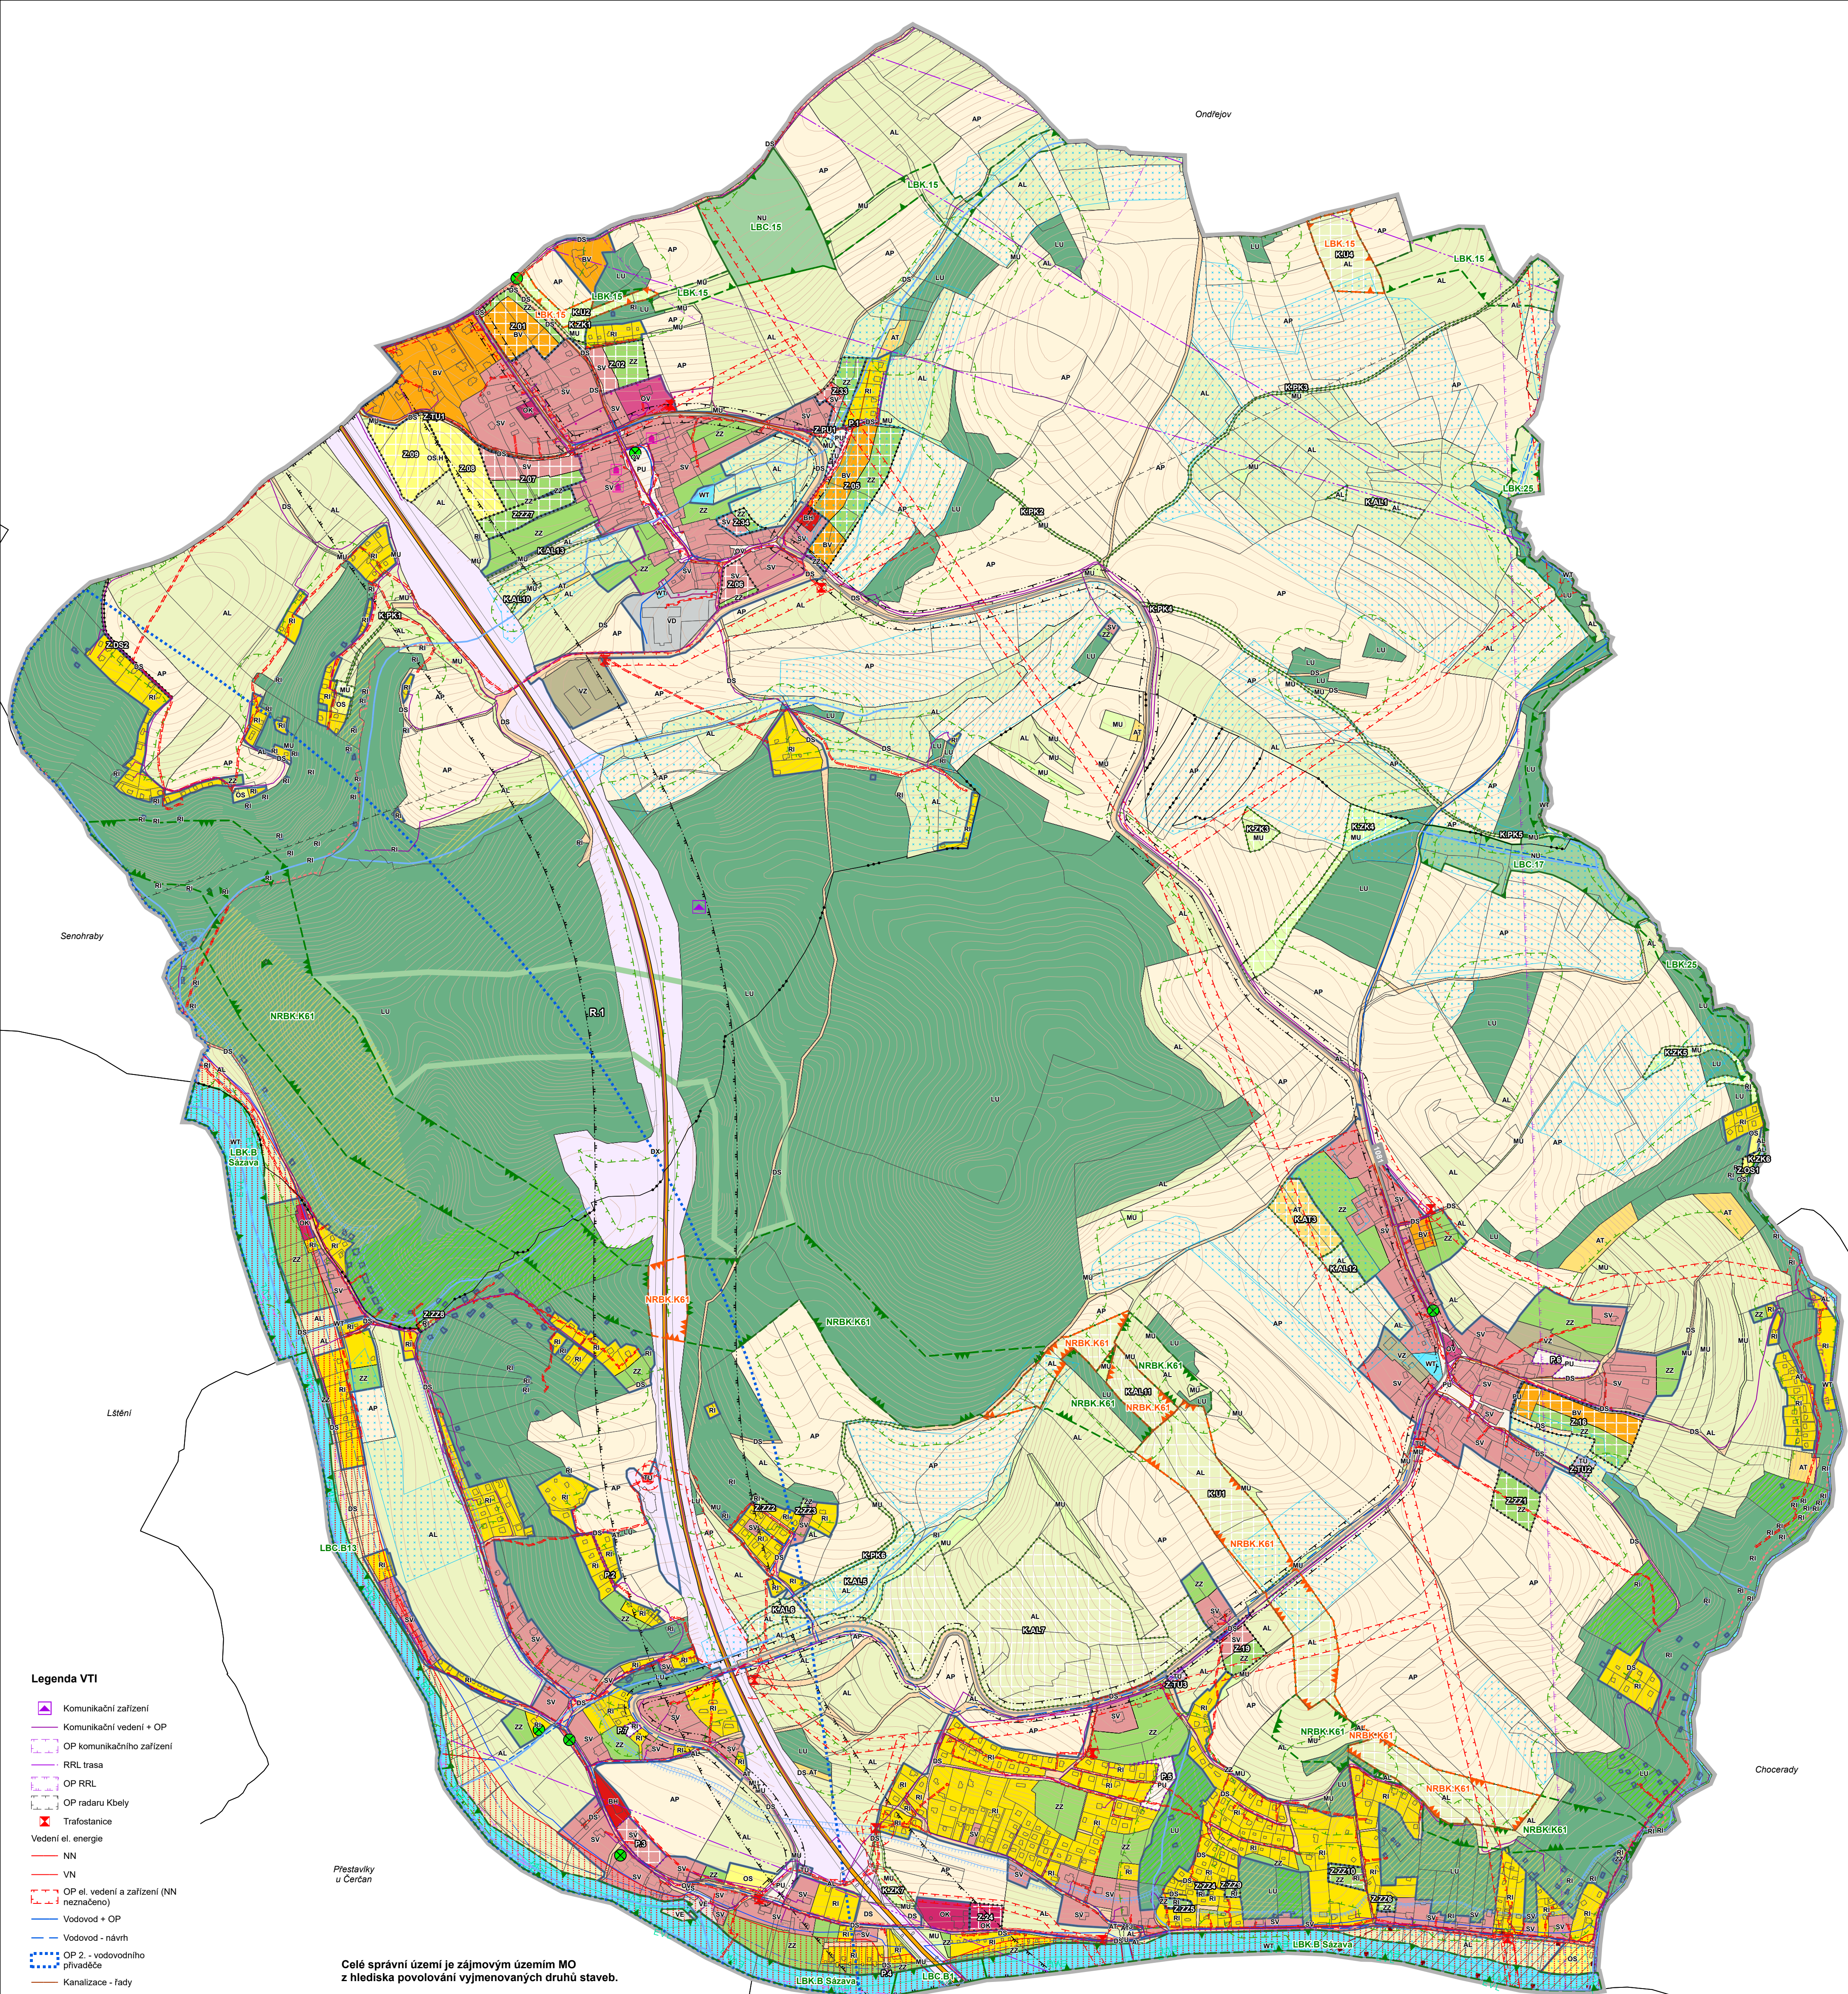

Legenda VTI

- Komunikační zařízení
- Komunikační vedení + OP
- OP komunikačního zařízení
- RRL trasa
- OP RRL
- OP radaru Kbely
- Trafostanice
- Vedení el. energie
- NN
- VN
- OP el. vedení a zařízení (NN neznačeno)
- Vodovod + OP
- Vodovod - návrh
- OP 2. - vodovodního přivaděče
- Kanalizace - řady

Legenda VDI

- Dálnice D1 - osa
- OP dálnice D1
- Silnice III. třídy
- OP silnice
- OP železnice
- Turistické trasy

Legenda OPK, vodní režim

- Památný strom + OP
- Natura EVL
- Aktivní zóna záplavy
- Q100
- Q020
- Q005
- Zvláštní povodeň pod vodním dílem

Legenda ZPF, PUPFL

- Liniové odvodňovací zařízení
- Plošné odvodňovací zařízení
- Vzdálenost 30m od okraje lesa
- Kategorie lesů (hospodářské nezačleny)
- ochranné
- zvláštního určení

Ostatní limity a údaje o území

- Hodnoty v území
- Nemovitě kulturní památky
- VPZ Lensedý
- Ložisko nerostných surovin

Celé správní území je zájmovým územím MO z hlediska povolování vyjmenovaných druhů staveb.

Celé území je zranitelnou oblastí.
Celé území je útvarem podzemních vod.
Celé území je územím s archeologickými nálezy.

V řešeném území jsou dále VKP ze zákona, nejsou plošně zobrazeny - kryjí se s plochami RZV a limity.

Legenda HV

- Územní systém ekologické stability (ÚSES) - návrh
- LBK - lokální biokoridor
- NRBK - nadregionální biokoridor
- Územní systém ekologické stability (ÚSES) - stav
- LBK - lokální biocentrum
- LBK - lokální biokoridor
- NRBK - nadregionální biokoridor
- Plochy a koridory územních rezerv
- NU - přírodní všeobecné
- Plochy změn
- K - plochy změn v krajině
- P - plochy přestavby
- Z - zastavitelné plochy
- Hranice zastavěného území
- Hranice řešeného území

Grafické pozadí

- Hranice katastrálních území
- Vnitřní kresba KM
- Vodní toky
- Vrstevnice doplňková
- Vrstevnice základní
- Vrstevnice zesílená

Legenda ploch RZV

- Plochy s rozdílným způsobem využití - stav
- BV - bydlení venkovské
- BH - bydlení hromadné
- RI - rekreace individuální
- OV - občanské vybavení veřejné
- OK - občanské vybavení komerční
- OS - občanské vybavení - sport
- PU - veřejná prostranství všeobecná
- ZZ - zeleň - zahrady a sady
- DS - doprava silniční
- DX - doprava jiná
- TU - technická infrastruktura všeobecná
- VE - výroba drobná a služby
- VZ - výroba zemědělská a lesnická
- WT - vodní a vodních toků
- AP - omá půda
- AL - trvalé travní porosty
- AT - trvalé kulty
- LU - lesní všeobecné
- NU - přírodní všeobecné
- MU - smíšené nezastavěného území všeobecné

Plochy s rozdílným způsobem využití - návrh

- BV - bydlení venkovské
- OK - občanské vybavení komerční
- OS - občanské vybavení - sport
- PU - veřejná prostranství všeobecná
- SV - smíšené obytné venkovské
- TU - technická infrastruktura všeobecná
- AL - trvalé travní porosty
- AT - trvalé kulty
- LU - lesní všeobecné
- MU - smíšené nezastavěného území všeobecné

Územní plán Kaliště byl spolufinancován z prostředků státního rozpočtu ČR, z programu Ministerstva pro místní rozvoj ČR



MINISTERSTVO
PRO MÍSTNÍ
ROZVOJ ČR

Označení správního orgánu, který územní plán vydal: Zastupitelstvo obce Kaliště

Jméno a příjmení, funkce, podpis oprávněné úřední osoby pořizovatele:
Ing. Čestmíra Štaňná, vedoucí odboru územního plánování a regionálního rozvoje
Městský úřad v Říčanech

Otisk úředního razítka:

Nabytí účinnosti územního plánu:

ÚZEMNÍ PLÁN KALIŠTĚ - OOP č. 1/2026

Koordinační výkres
září 2026

Výkres č.

Zpracovatel:

Projektant:
Ing.arch. Tomáš Russe
ČKA 03228

Paré:

01

s

