



LEGENDA

NÁVRH- SDZ

STÁVAJÍCÍ - SDZ

STÁVAJÍCÍ - VDZ

NÁVRH - VDZ

Schválil:.....

Schválil:.....


3K značky s.r.o.

Jiráskova 1519, 251 01 Říčany

tel.: +420 323 601 237, www.3kznacky.cz, info@3kznacky.cz


VYPRACOVAL: Jakub Turoň	HL. INŽENÝR PROJEKTU: Jakub Turoň	INVESTOR: Obec Louňovice Horní náves 6 251 62 Louňovice Okres Praha - východ	
ČÍSLO ZAKÁZKY: 2024/30	DATUM: 01/2026		
AKCE: MÚ Louňovice		MĚŘÍTKO: 1:150 000	FORMÁT: 2xA4
PŘÍLOHA: Zájmová mapa		STUPEŇ: RDS	PŘÍLOHA ČÍSLO:
		KOPIE ČÍSLO:	A

KOPIROVÁNÍ A ROZMNOŽOVÁNÍ POUZE PO PŘEDCHOZÍM SOUHLASU 3K ZNAČKY s.r.o.

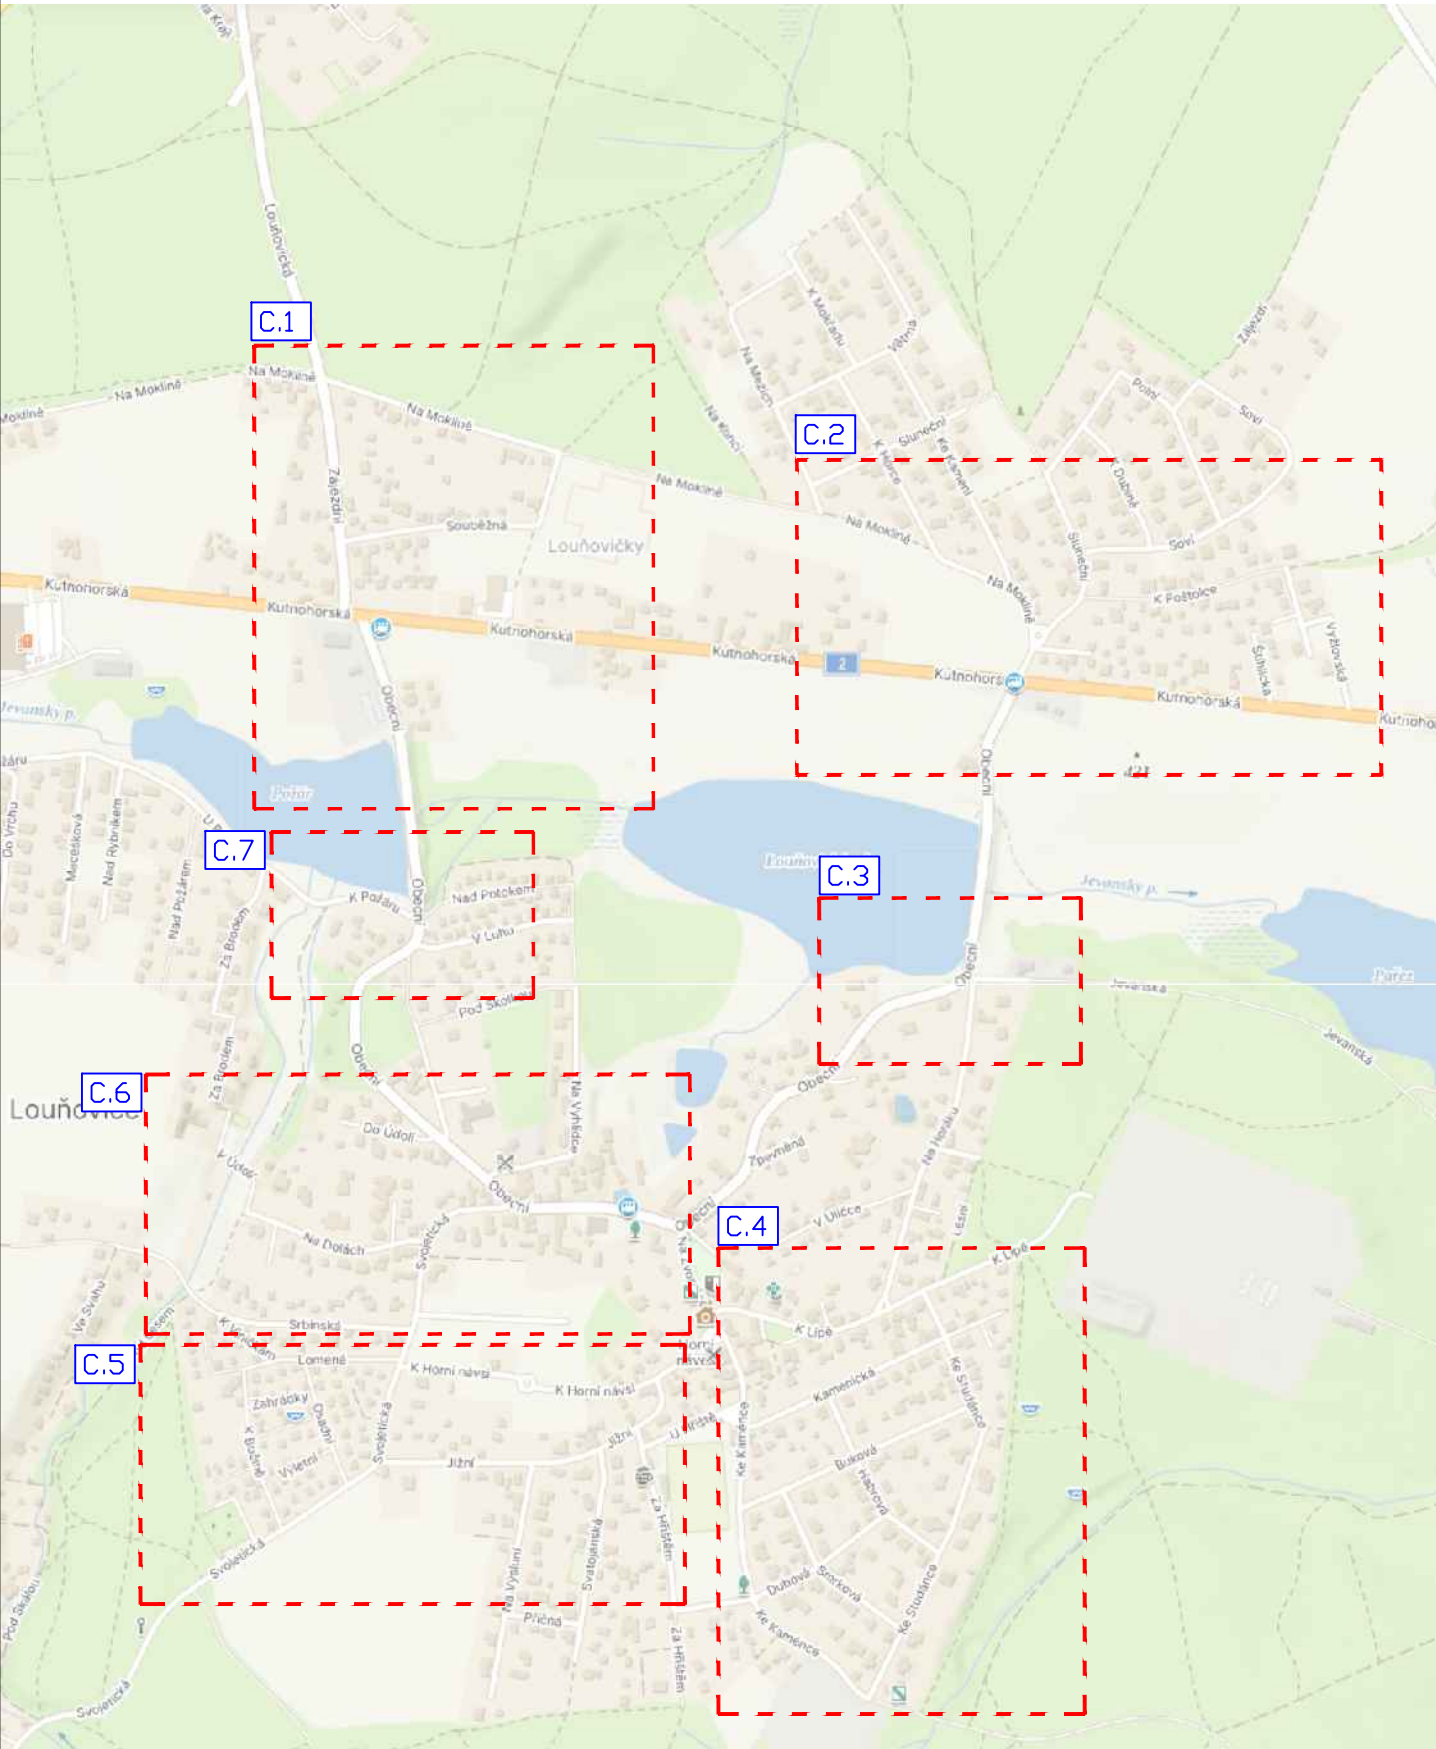


LEGENDA

NÁVRH- SDZ

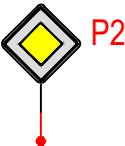

STÁVAJÍCÍ - SDZ

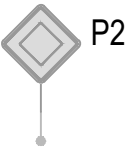

STÁVAJÍCÍ - VDZ



NÁVRH - VDZ





Schválil:..... Schválil:.....



3K značky s.r.o.
Jiráskova 1519, 251 01 Říčany
tel.: +420 323 601 237, www.3kznacky.cz, info@3kznacky.cz

VYPRACOVAL: Jakub Turoň		HL. INŽENÝR PROJEKTU: Jakub Turoň		INVESTOR: Obec Louňovice Horní náves 6 251 62 Louňovice Okres Praha - východ	
ČÍSLO ZAKÁZKY: 2024/30		DATUM: 01/2026			
AKCE: MÚ Louňovice				MĚŘÍTKO: 1:10 000	FORMÁT: 2xA4
				STUPEŇ: RDS	PŘÍLOHA ČÍSLO:
PŘÍLOHA: Přehledná mapa				KOPIE ČÍSLO:	B

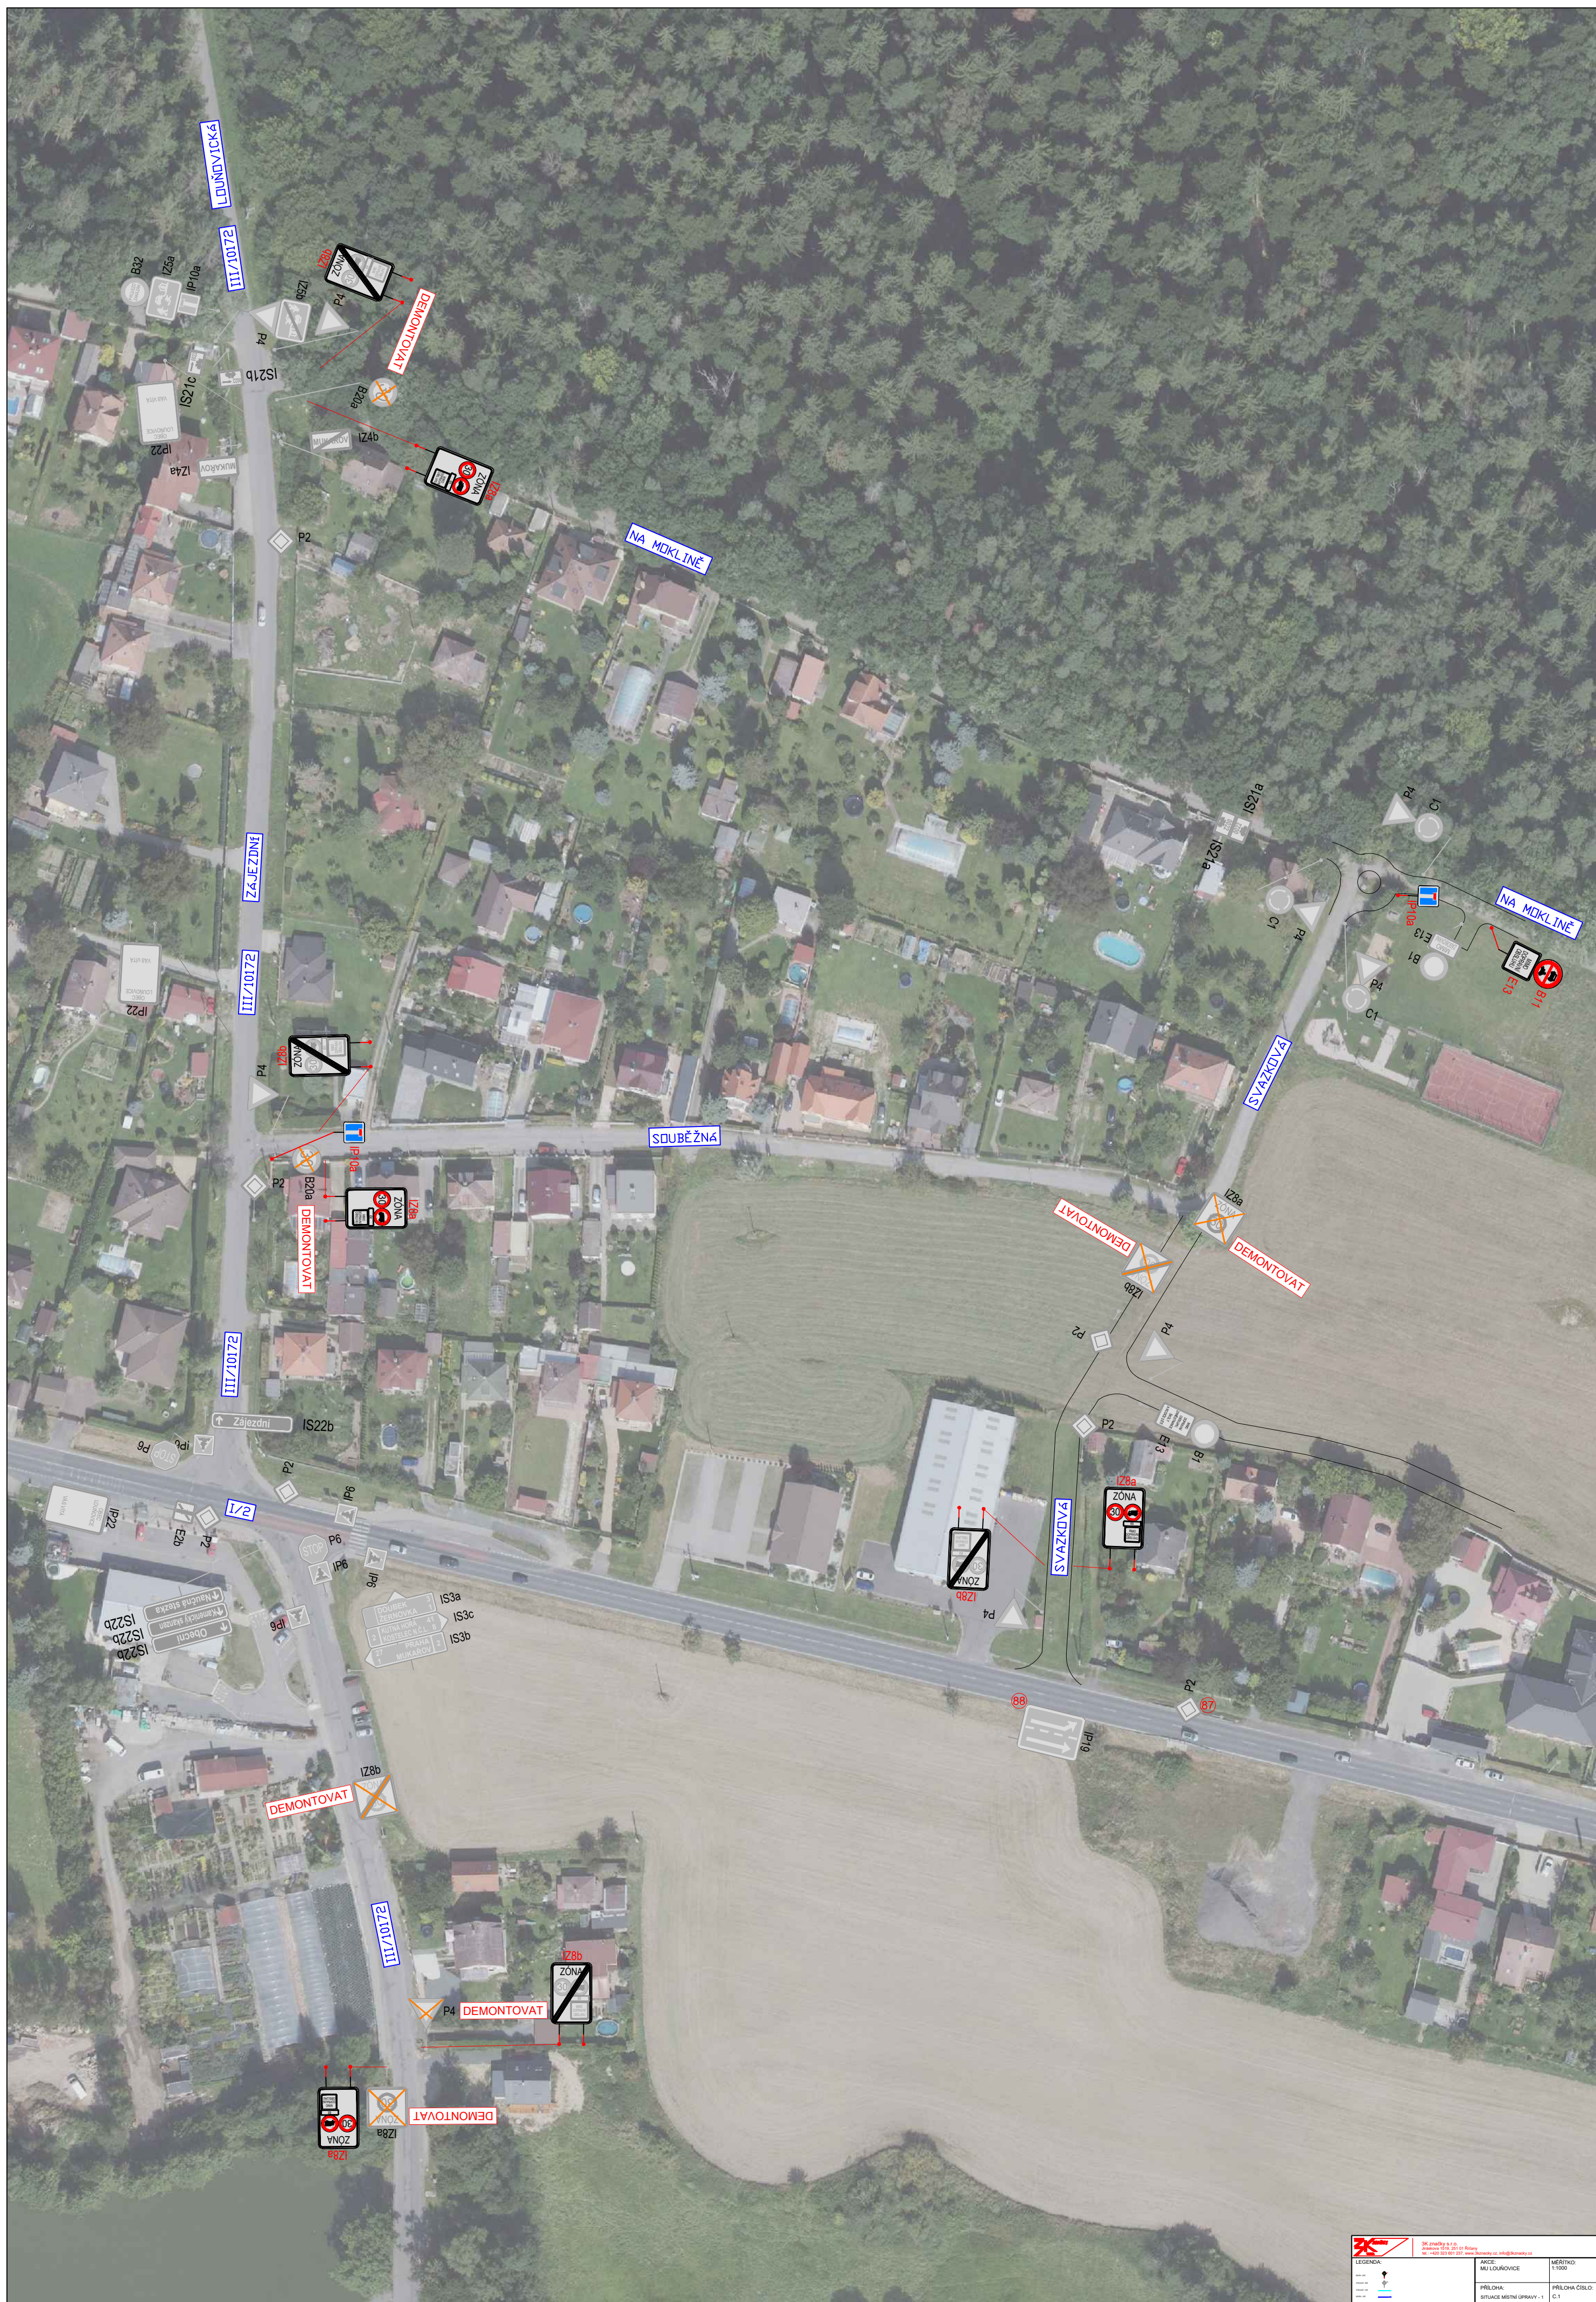

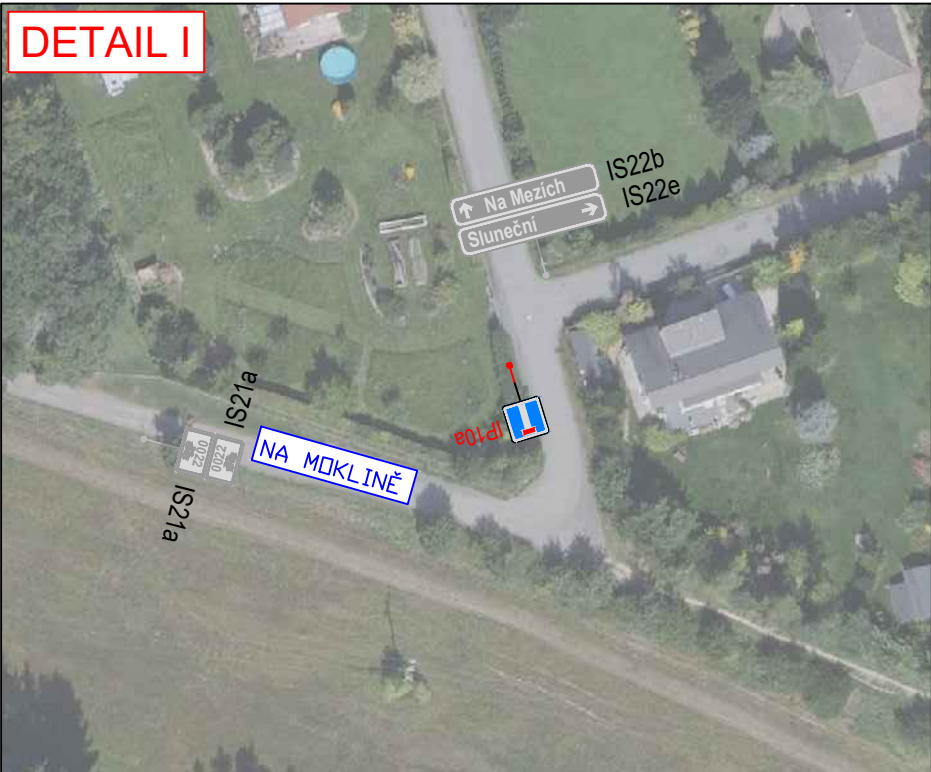

DETAIL I





LEGENDA:


PRŮŘEZ	SITUACE MÍSTNÍ ÚPRAVY - 2	C.2



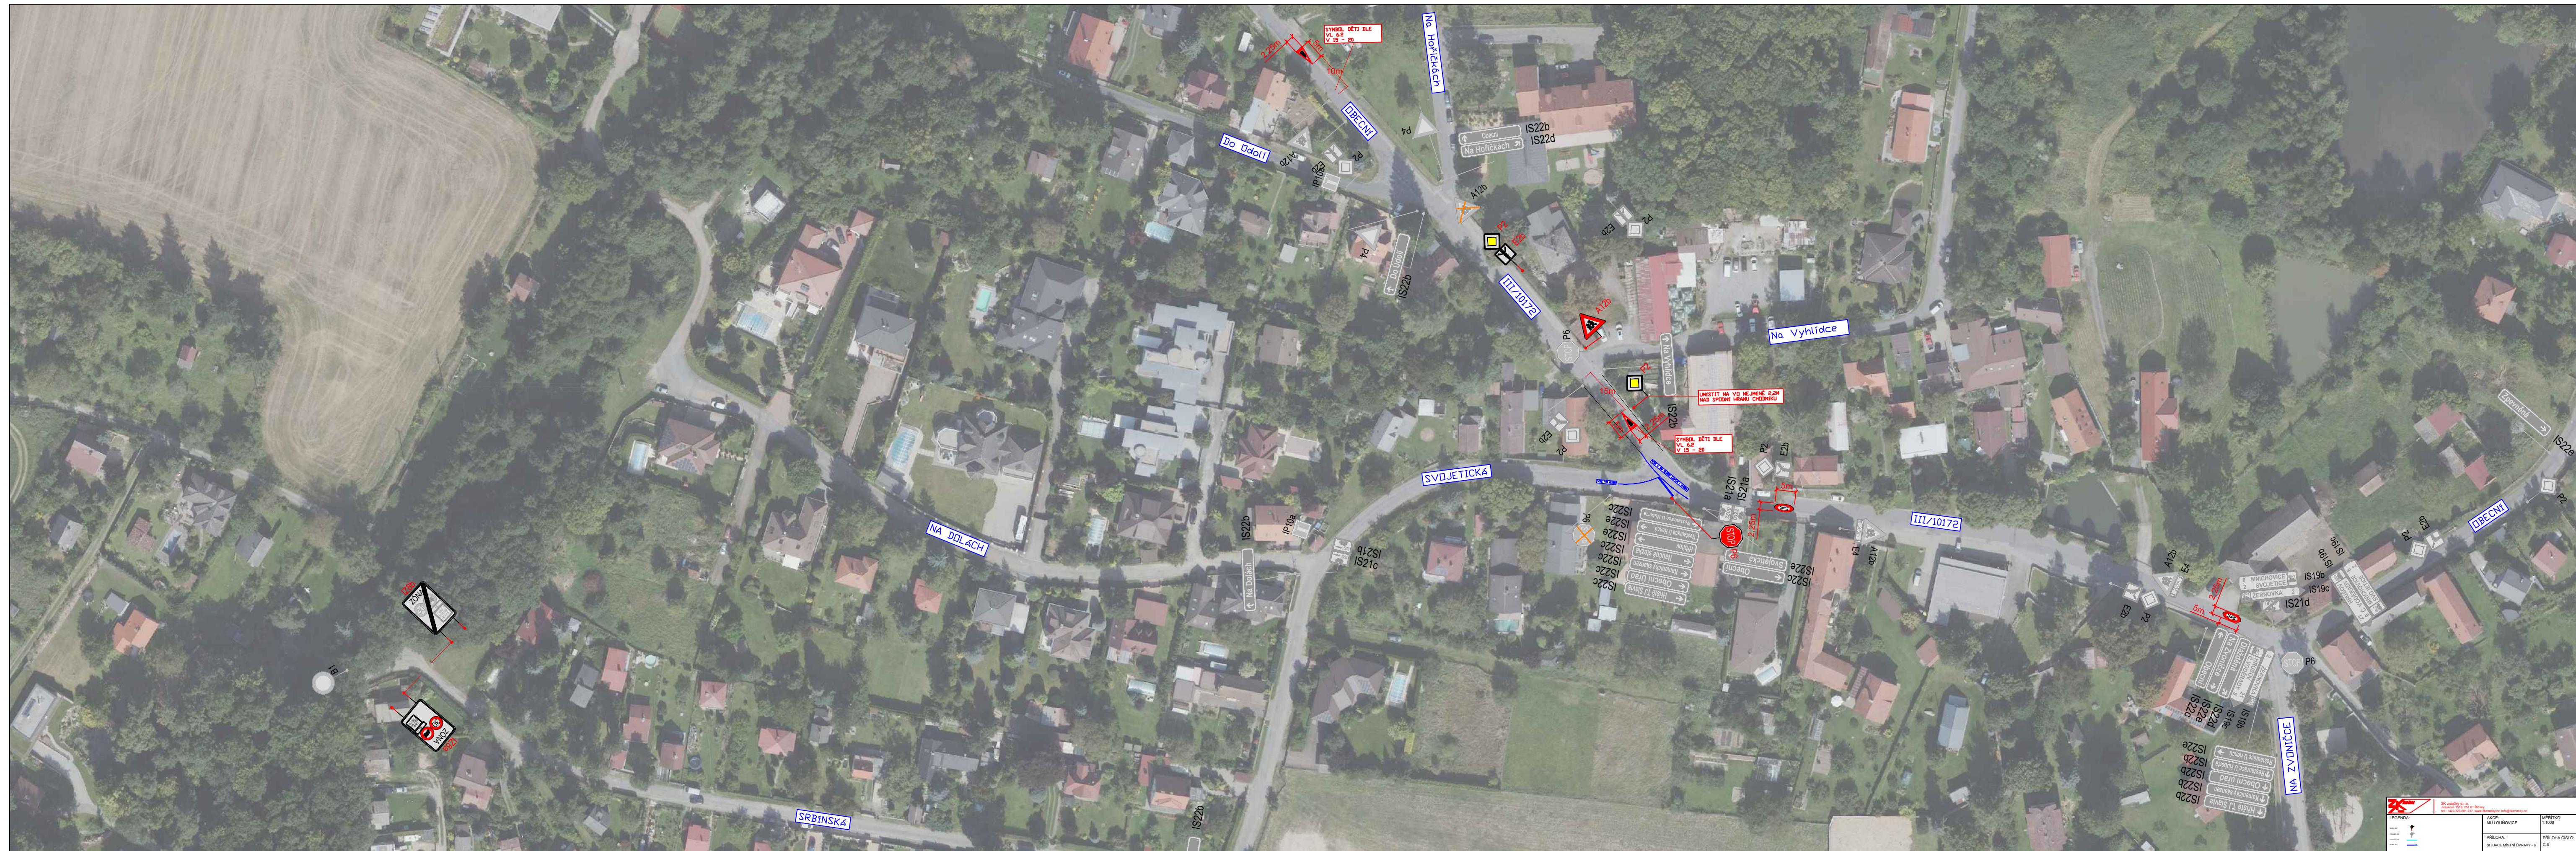



**Doložka podle § 69a odst. 4 zákona č. 499/2004 Sb. a § 24 odst. 3 vyhlášky č. 259/2012 Sb.
pro změnu datového formátu dokumentu v digitální podobě.**

Dokument na vstupu nebyl podepsán.

Název souboru, nad kterým proběhla změna datového formátu:

DIO_MÚ Louňovice_final final.pdf

Původní datový formát: **.PDF**

Subjekt, který změnu formátu dokumentu provedl:

MěÚ Říčany

Datum vyhotovení ověřovací doložky: **23.9.2026**

Jméno a příjmení osoby, která změnu formátu dokumentu provedla:

Hlavní Budova č.p. 53 Podatelna "A"