


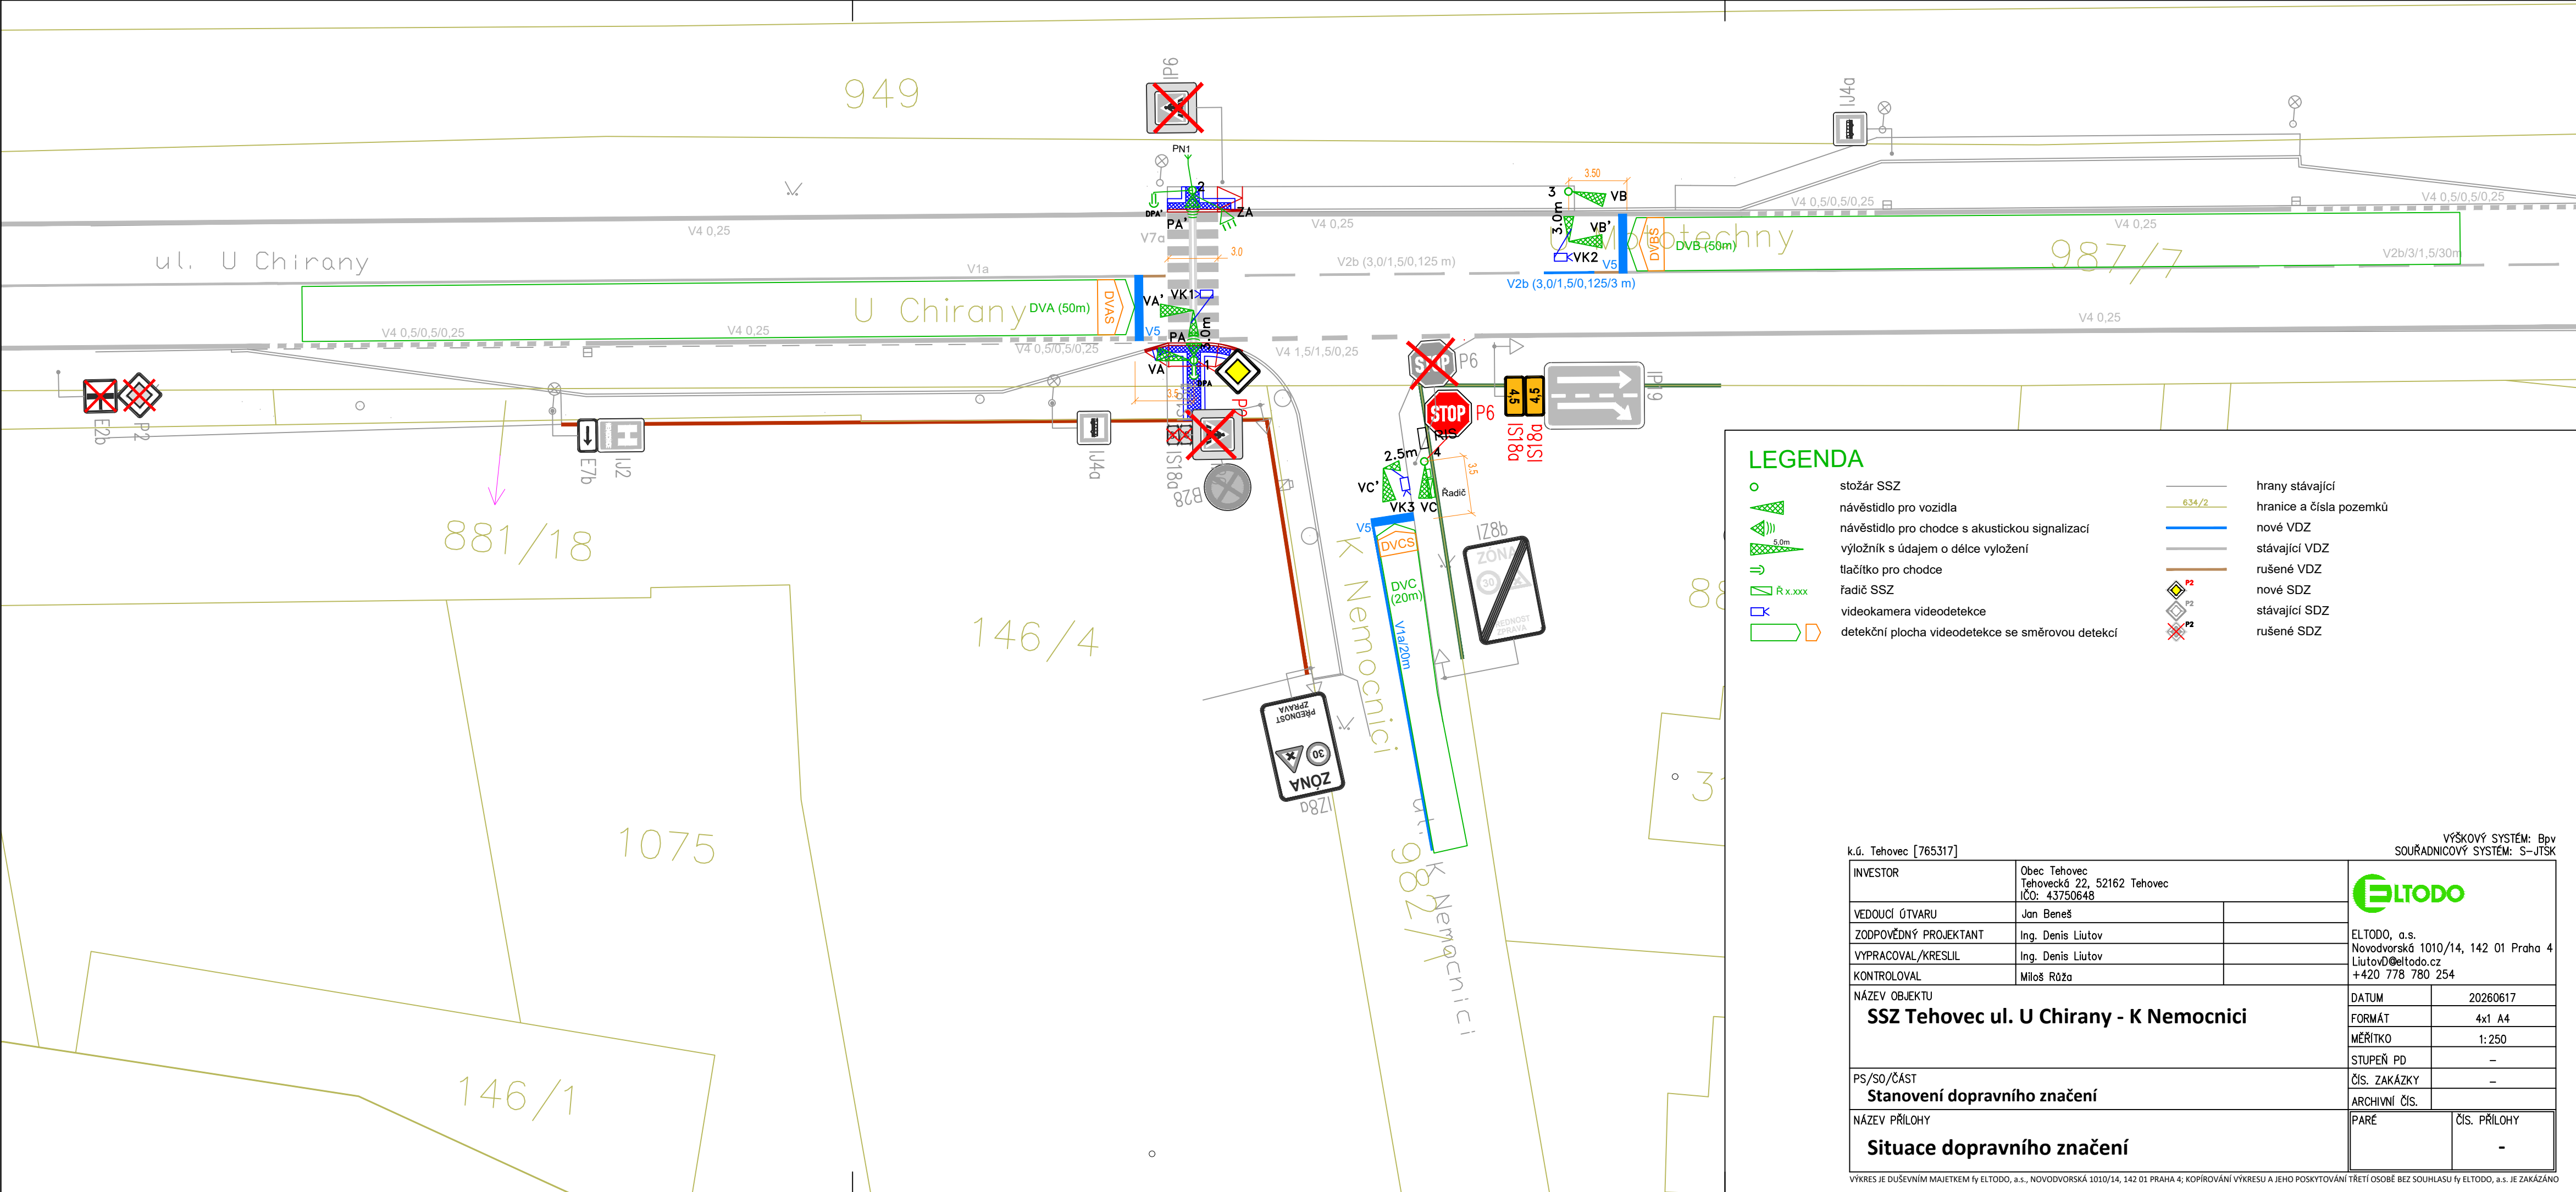

LEGENDA

- stožár SSZ
- návěstidlo pro vozidla
- návěstidlo pro chodce s akustickou signalizací
- výložník s údajem o délce vyložení
- tlačítko pro chodce
- řadič SSZ
- videokamera videodetekce
- detekční plocha videodetekce se směrovou detekcí
- hrany stávající
- hranice a čísla pozemků
- nové VDZ
- stávající VDZ
- rušené VDZ
- nové SDZ
- stávající SDZ
- rušené SDZ

k.ú. Tehovec [765317]			VÝŠKOVÝ SYSTÉM: Bpv SOUŘADNICOVÝ SYSTÉM: S–JTSK	
INVESTOR	Obec Tehovec Tehovecká 22, 52162 Tehovec IČO: 43750648		 ELTODO, a.s. Novodvorská 1010/14, 142 01 Praha 4 LiutovD@eltodo.cz +420 778 780 254	
VEDOUcí ÚTVARU	Jan Beneš			
ZODPOVĚDNÝ PROJEKTANT	Ing. Denis Liutov			
VYPRACOVAL/KRESLIL	Ing. Denis Liutov			
KONTROLOVAL	Miloš Růža			
NÁZEV OBJEKTU			DATUM	20260617
SSZ Tehovec ul. U Chirany - K Nemocnici			FORMÁT	4x1 A4
			MĚŘITKO	1:250
			STUPEŇ PD	–
			ČÍS. ZAKÁZKY	–
			ARCHIVNÍ ČÍS.	
PS/SO/ČÁST				
Stanovení dopravního značení				
NÁZEV PŘÍLOHY			PARE	ČÍS. PŘÍLOHY
Situace dopravního značení				-

**Doložka podle § 69a odst. 4 zákona č. 499/2004 Sb. a § 24 odst. 3 vyhlášky č. 259/2012 Sb.
pro změnu datového formátu dokumentu v digitální podobě.**

Dokument na vstupu nebyl podepsán.

Název souboru, nad kterým proběhla změna datového formátu:

Situace_dopravniho_znaceni.pdf

Původní datový formát: **.PDF**

Subjekt, který změnu formátu dokumentu provedl:

MěÚ Říčany

Datum vyhotovení ověřovací doložky: **14.9.2026**

Jméno a příjmení osoby, která změnu formátu dokumentu provedla:

Hlavní Budova č.p. 53 Podatelna "A"