




Cotoneaster dammeri 'Coral Beauty'



Hypericum calycinum




Lonicera nitida

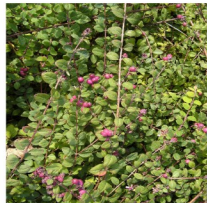

Symphoricarpos x chenaultii 'Hancock'




Ligustrum ovalifolium

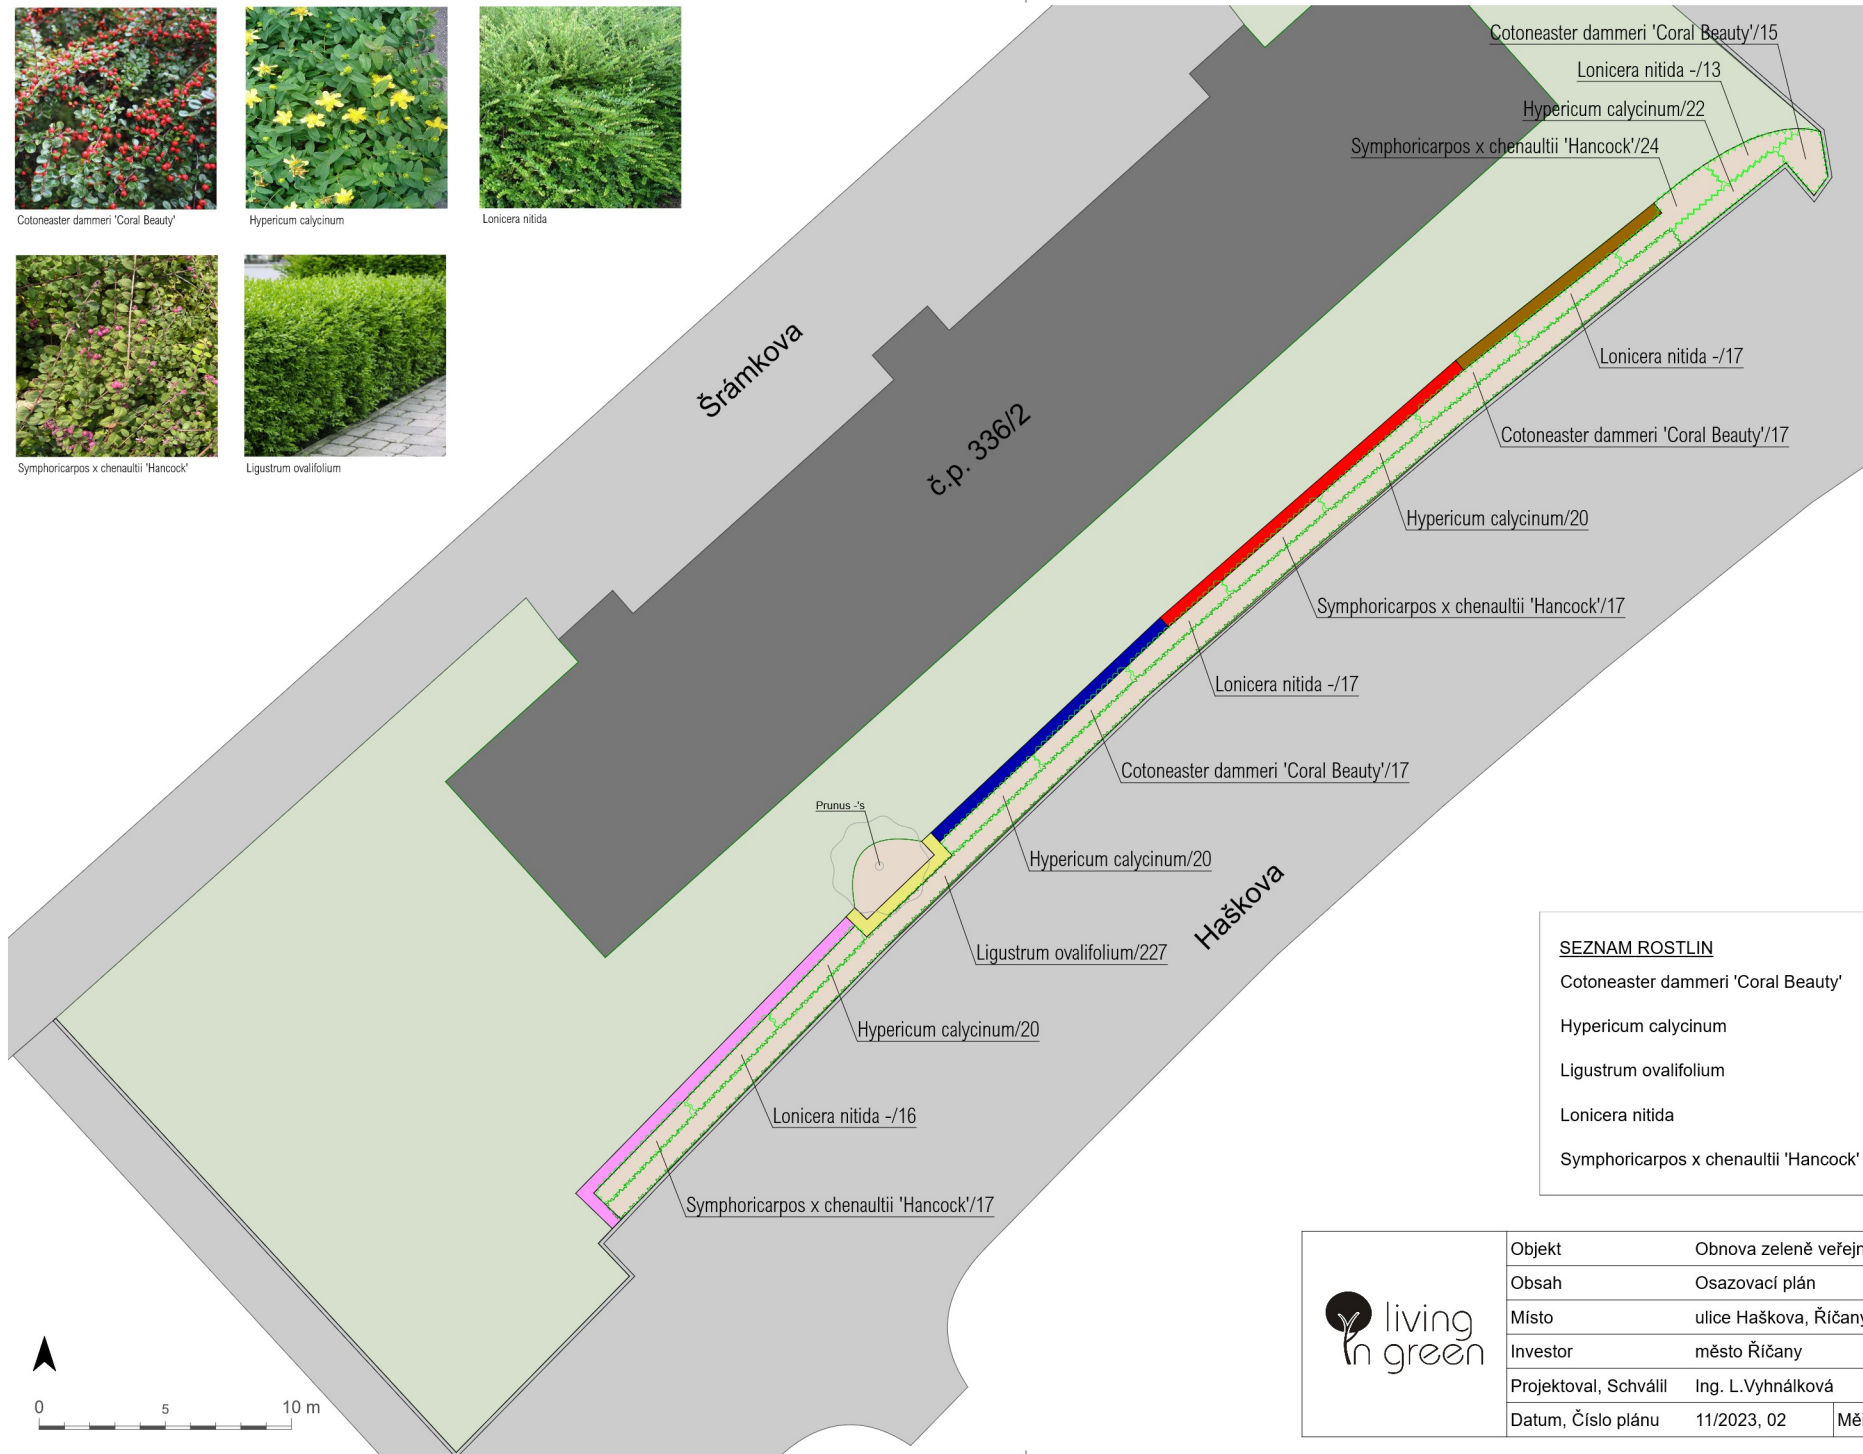

| SEZNAM ROSTLIN | |
|---------------------------------------|------------------------------|
| Cotoneaster dammeri 'Coral Beauty' | 49 ks (5 ks/m ²) |
| Hypericum calycinum | 82 ks (6 ks/m ²) |
| Ligustrum ovalifolium | 227 ks (4 ks/m) |
| Lonicera nitida | 63 ks (5 ks/m ²) |
| Symphoricarpos x chenaultii 'Hancock' | 58 ks (5 ks/m ²) |

| | | | |
|--|-----------------------|----------------------------------|----------|
| | Objekt | Obnova zeleně veřejného prostoru | |
| | Obsah | Osazovací plán | |
| | Místo | ulice Haškova, Říčany | |
| | Investor | město Říčany | |
| | Projektoval, Schválil | Ing. L. Vyhňálková | |
| | Datum, Číslo plánu | 11/2023, 02 | Měřítko, |

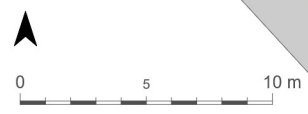




LEGENDA


| | | |
|---|--|---|
| 340,4 m ² | | trávníková plocha - bez zásahu |
| 295 m ² | | trávníková plocha - regenerace |
| 133 m ² | | trávníková plocha - k založení |
| 6 m ² | | mulčovaná plocha záhonů |
| 97,4 m ² x 1,3 = 126,6 m ² | | plocha keřových výsadeb s kokosovou rohoží - ve svahu vynásobená koeficientem svazitosti 1,3 |
| 7,4 bm | | obruba záhonu - ocelová pásovina |
| 10 m | | opěrná gabionová zídka, v.30 cm |
| 15,5 m | | opěrná gabionová zídka, v.40 cm |
| 12,5 m | | opěrná gabionová zídka, v.50 cm |
| 15,3 m | | opěrná gabionová zídka, v.60 cm |
| 6,1 m | | opěrná gabionová zídka, v.100 cm |

| | | | |
|--|-----------------------|----------------------------------|----------|
| | Objekt | Obnova zeleně veřejného prostoru | |
| | Obsah | Výkres povrchů a ploch | |
| | Místo | ulice Haškova, Říčany | |
| | Investor | město Říčany | |
| | Projektoval, Schválil | Ing. L.Vyhnálková | |
| | Datum, Číslo plánu | 11/2023, 04 | Měřítko, |




| | | | |
|---|-----------------------|----------------------------------|----------|
|  | Objekt | Obnova zeleně veřejného prostoru | |
| | Obsah | Vytýčovací výkres | |
| | Místo | ulice Haškova, Říčany | |
| | Investor | město Říčany | |
| | Projektoval, Schválil | Ing. L. Vyhánková | |
| | Datum, Číslo plánu | 11/2023, 05 | Měřítko, |

A - A'

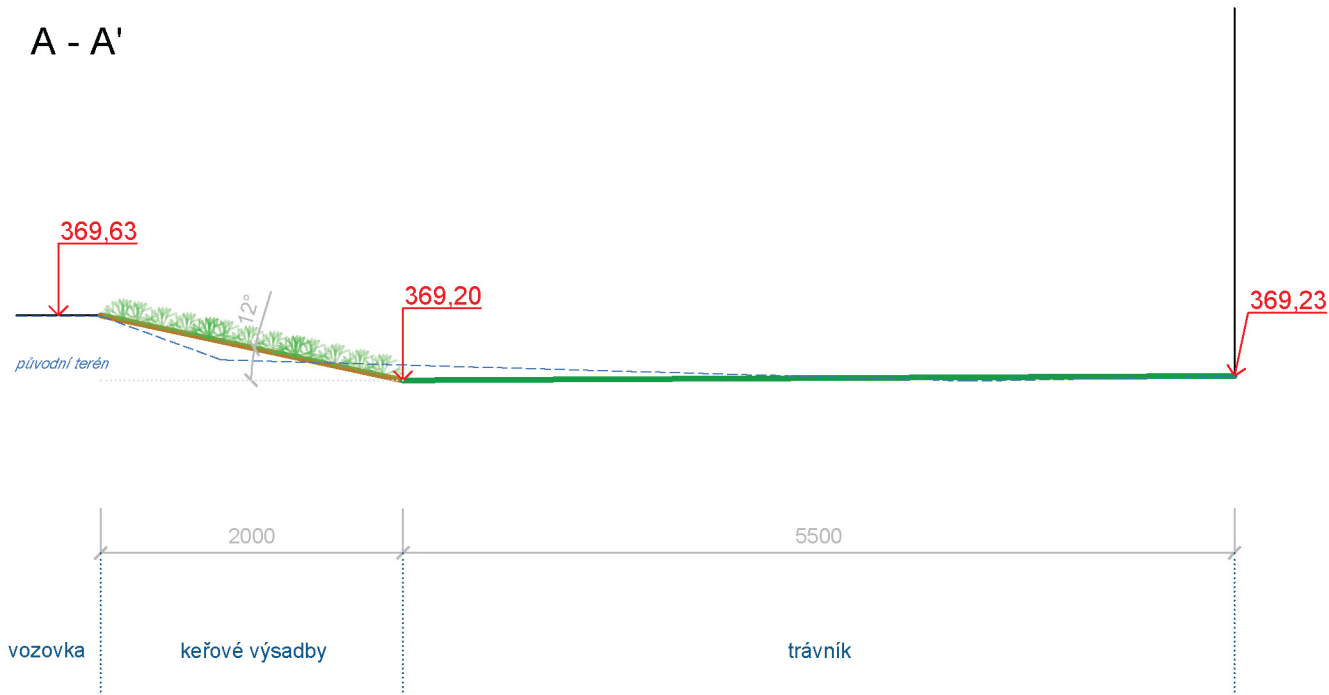


B - B'

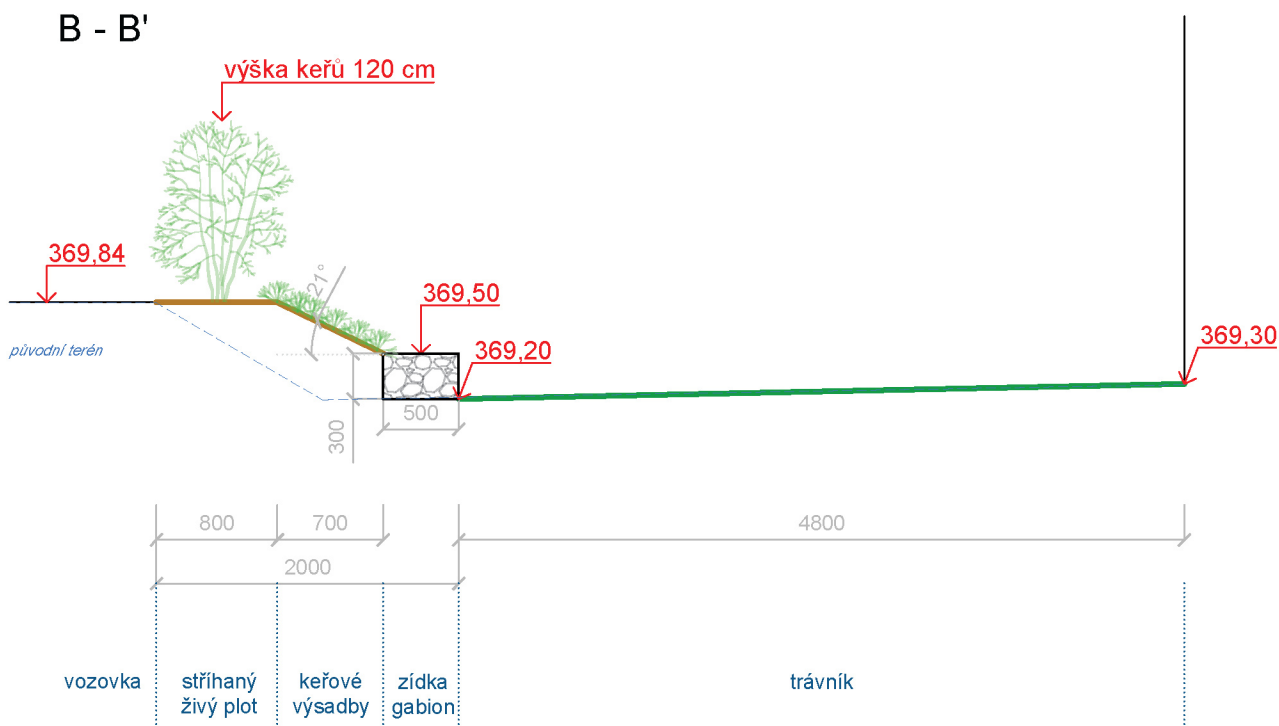


pozn.: výkres je kótován v milimetrech

| | | | | |
|---|--------------------------|--|-----------------|-----------|
|  | Objekt | OBNOVA ZELENĚ VEŘEJNÉHO PROSTORU | | |
| | Obsah | Technický detail opěrného gabionu - Řez terénem A-A', B-B' | | |
| | Místo | ulice Haškova, Říčany | | |
| | Investor | město Říčany | | |
| | Projektoval, Kontroloval | Ing. L. Vyháňková | | |
| | Datum, Číslo plánu | 11/2023, 07A | Měřítko, Formát | 1:50 , A4 |

C - C'

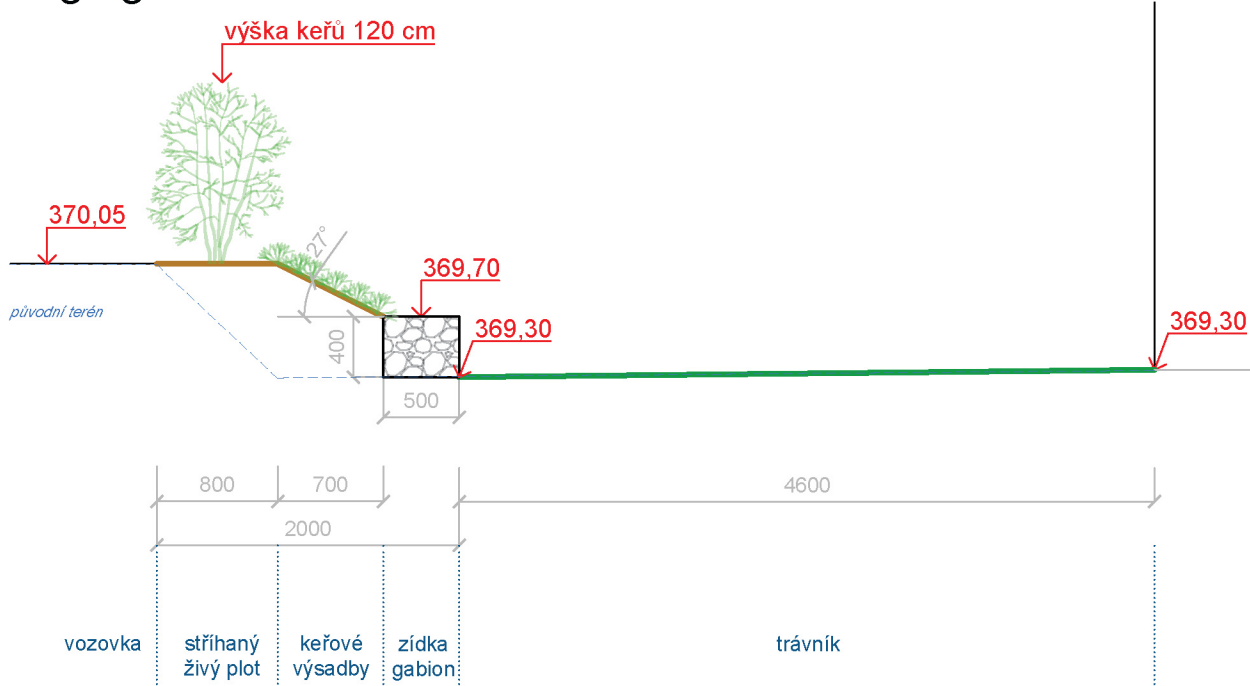


D - D'

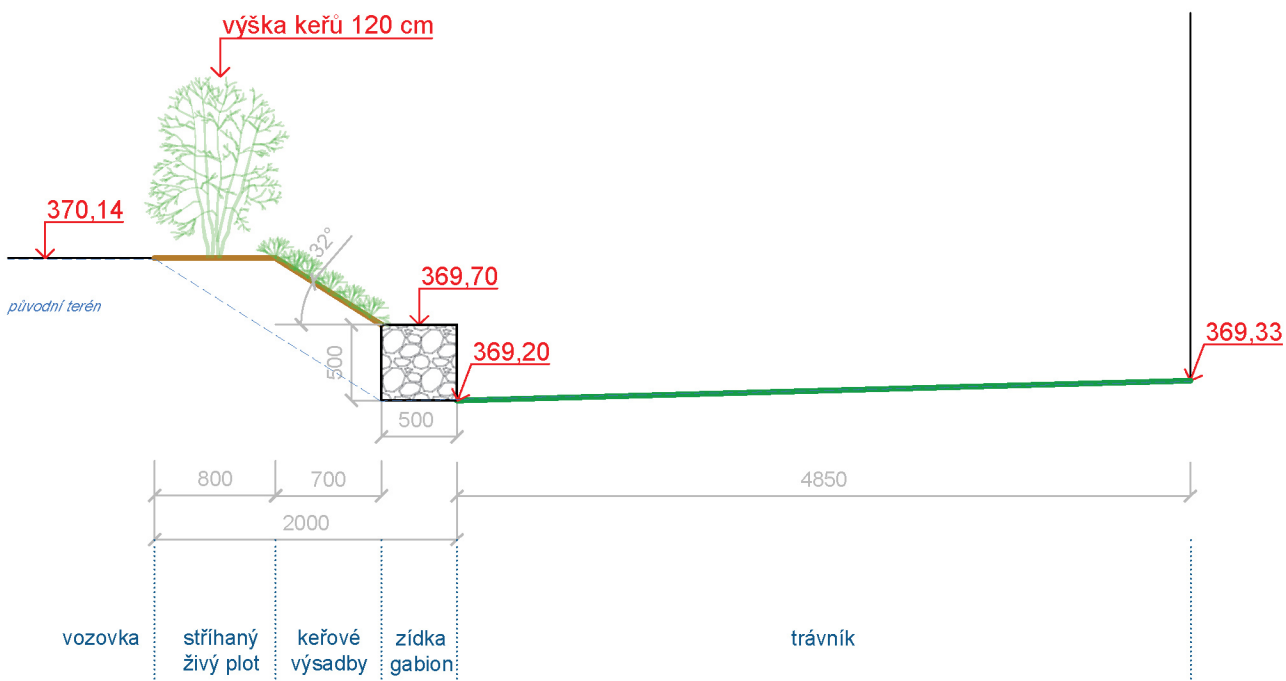


pozn.: výkres je kótován v milimetrech

| | | | | |
|---|--------------------------|--|-----------------|-----------|
|  | Objekt | OBNOVA ZELENĚ VEŘEJNÉHO PROSTORU | | |
| | Obsah | Technický detail opěrného gabionu - Řez terénem C-C', D-D' | | |
| | Místo | ulice Haškova, Říčany | | |
| | Investor | město Říčany | | |
| | Projektoval, Kontroloval | Ing. L. Vyháňková | | |
| | Datum, Číslo plánu | 11/2023, 07B | Měřítko, Formát | 1:50 , A4 |


E - E'

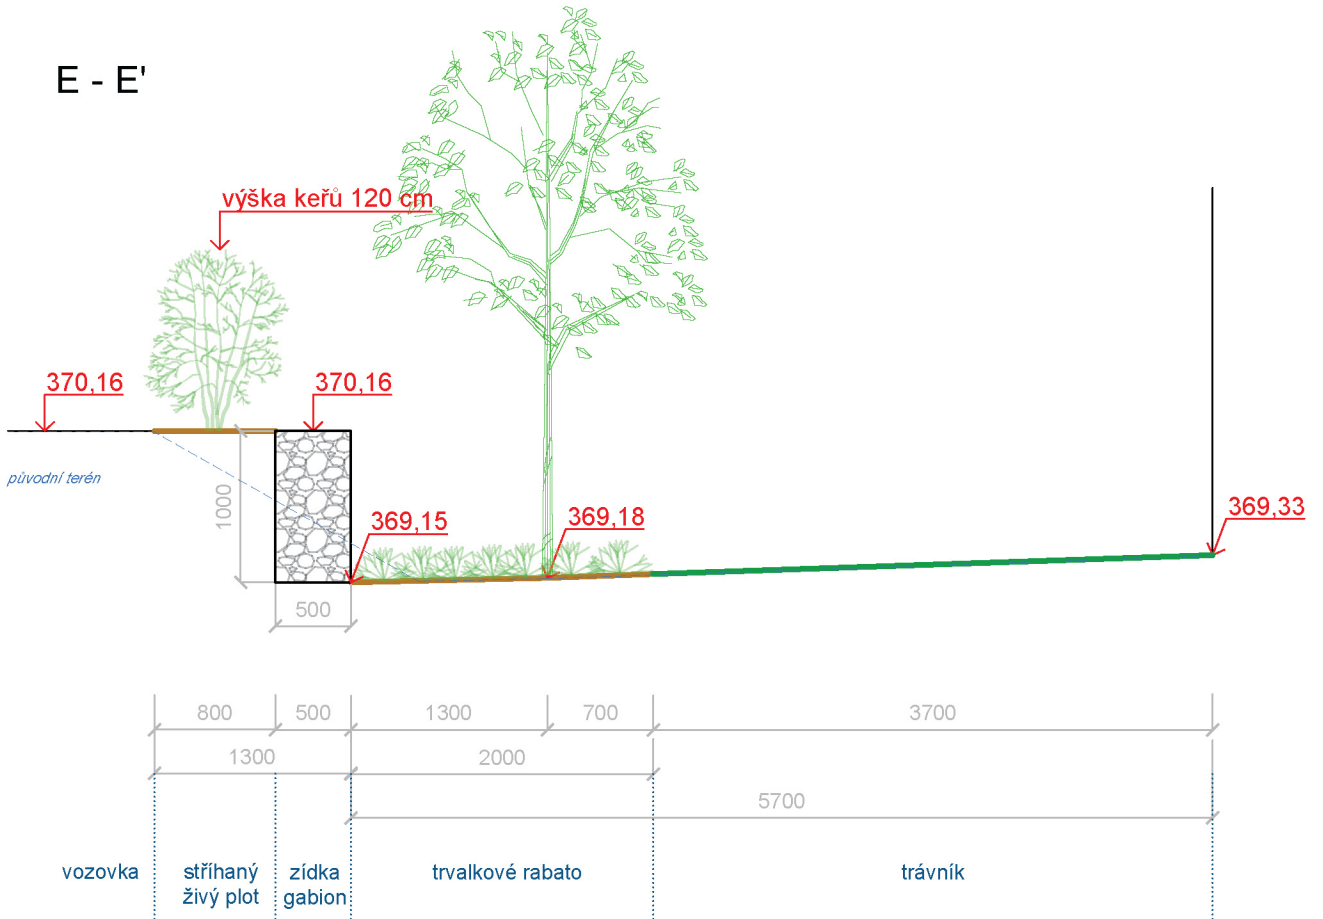

F - F'

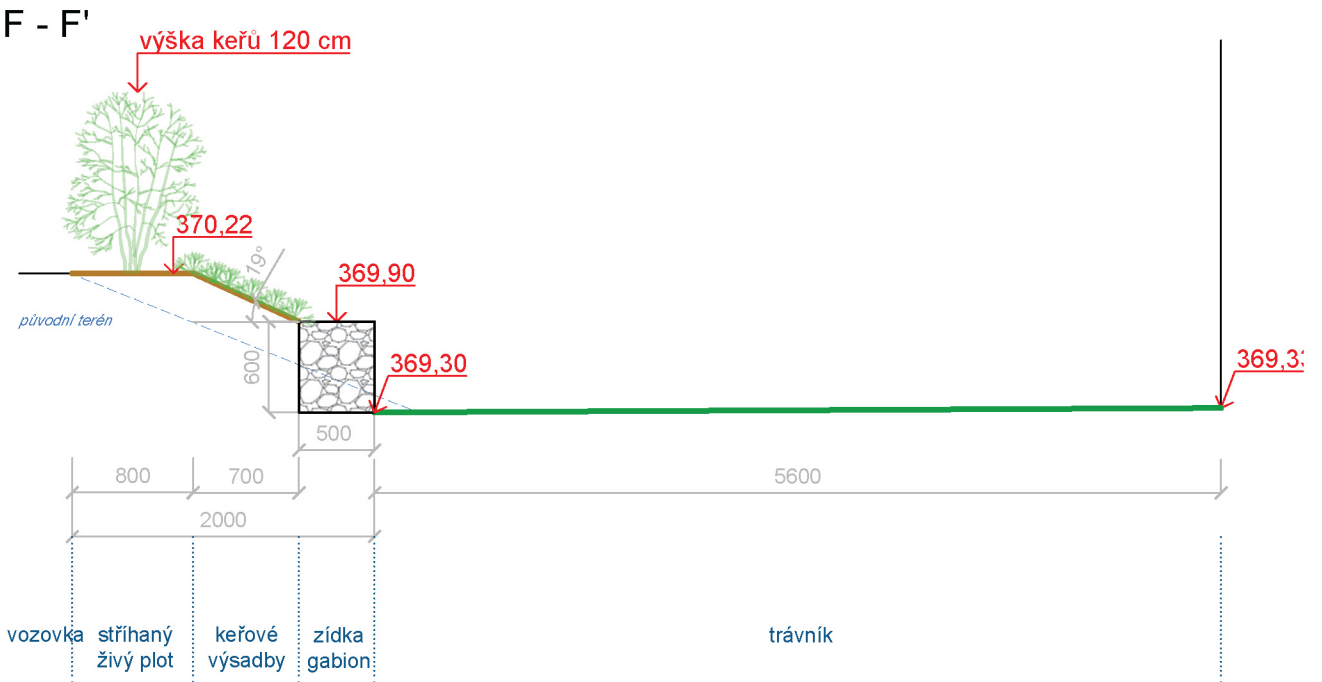

pozn.: výkres je kótován v milimetrech

| | | | | |
|---|--------------------------|--|-----------------|-----------|
|  | Objekt | OBNOVA ZELENĚ VEŘEJNÉHO PROSTORU | | |
| | Obsah | Technický detail opěrného gabionu - Řez terénem E-E', F-F' | | |
| | Místo | ulice Haškova, Říčany | | |
| | Investor | město Říčany | | |
| | Projektoval, Kontroloval | Ing. L. Vyhnálková | | |
| | Datum, Číslo plánu | 11/2023, 07C | Měřítko, Formát | 1:50 , A4 |