Podklad pro stanovení změny místní úpravy provozu na pozemních komunikacích - zřízení časově omezených stání

ul. 17. listopadu - před ul. Štefánikova - směr sever

0 5 m
1 : 300
S JTSK

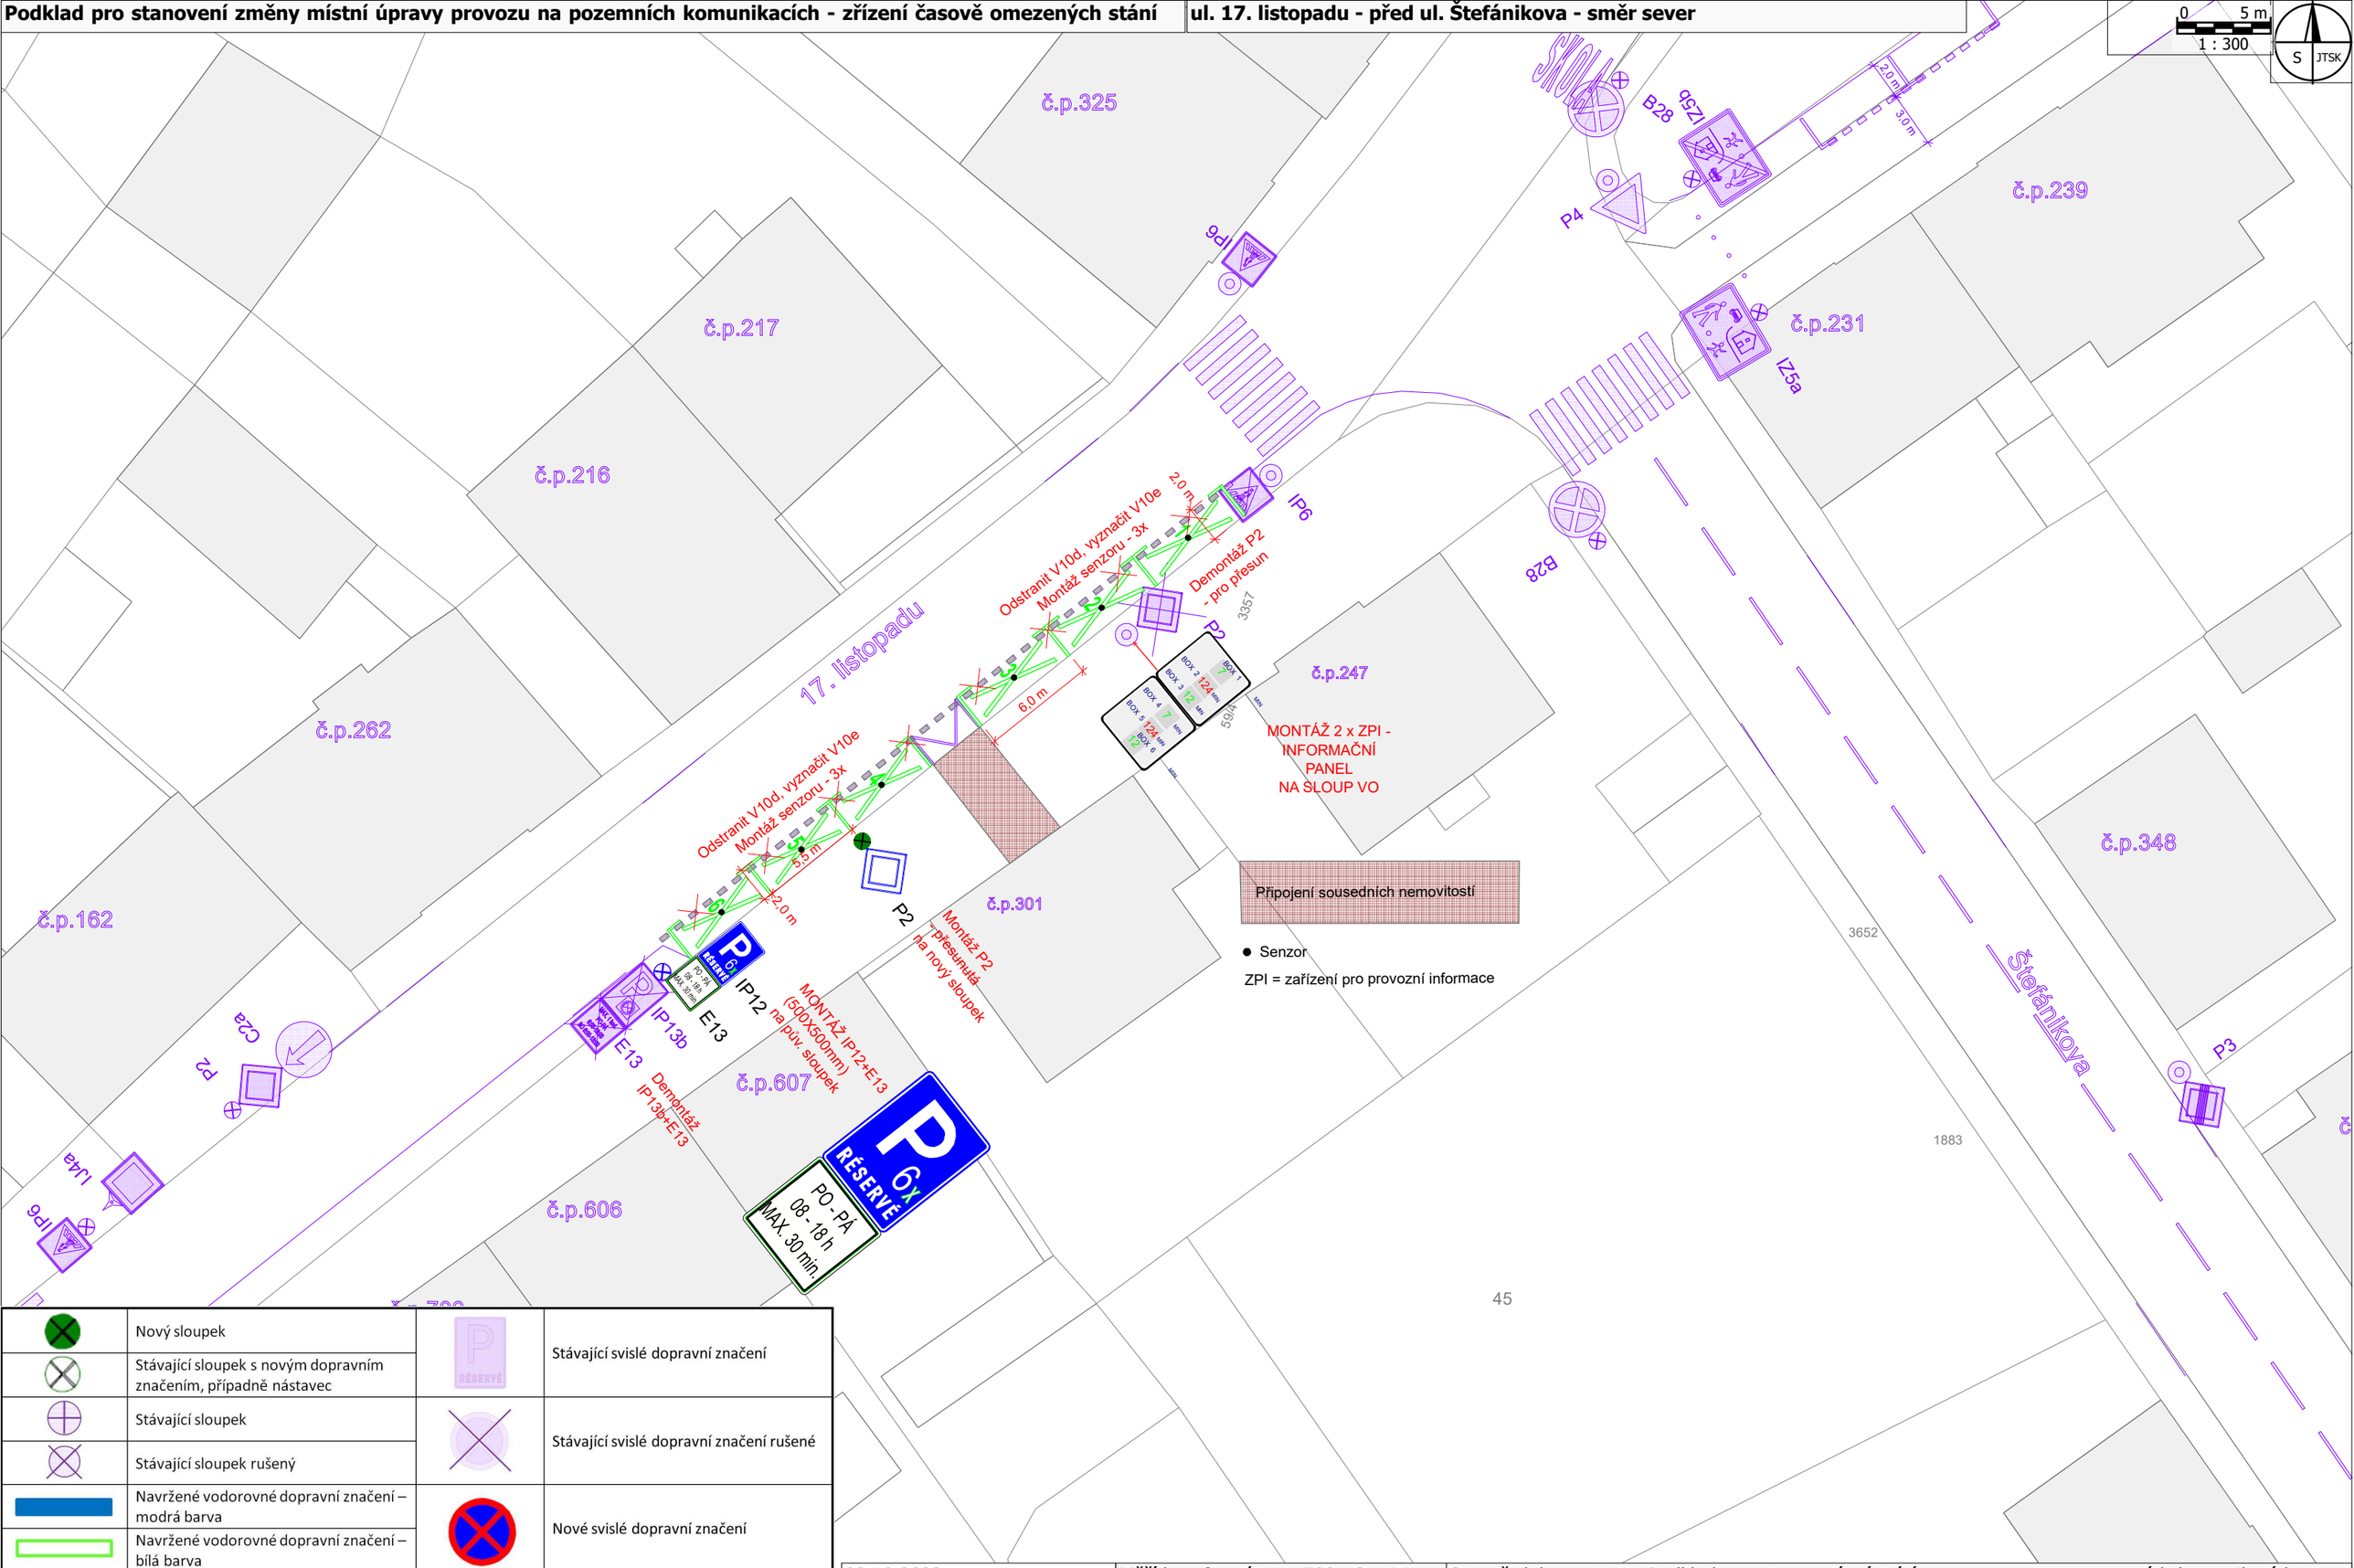

- Senzor

ZPI = zařízení pro provozní informace

	Nový sloupek	P RÉSERVÉ	Stávající svislé dopravní značení
	Stávající sloupek s novým dopravním značením, případně nástavec		
	Stávající sloupek		Stávající svislé dopravní značení rušené
	Stávající sloupek rušený		
	Navržené vodorovné dopravní značení – modrá barva		Nové svislé dopravní značení
	Navržené vodorovné dopravní značení – bílá barva		
	Navržené vodorovné dopravní značení – žlutá barva		Stávající svislé dopravní značení s upravenou pozicí
	Stávající vodorovné dopravní značení – zpravidla bílá barva		

02.10.2023	Měřítko - formát: 1 : 500 - 2 x A4	Stupeň dokumentace: Podklad pro stanovení místní úpravy provozu na pozemních komunikacích
OBJEDNATEL: MĚSTO ŘÍČANY, Masarykovo náměstí 53; 251 01 Říčany		Vedoucí projektu: Ing. Petr Horský
ZHOTOVITEL: M.O.Z. Consult s.r.o., Radimova 2342/36, 169 00 Praha 6		Vypracoval: Ing. Petr Horský