


STEZKA PRO PĚŠÍ, ŘÍČANY - propojka Šumavská, 5. května

DÉLKA: 100,00 m
ŠÍŘKA: 1,60 m
PLOCHA: 160,0 m²

DOTČENÉ POZEMKY:
1385/15, 1405, 1406, 1407/19, 1412/1, 1413/9, 1650/4, 1652/7
vše ve vlastnictví: Město Říčany

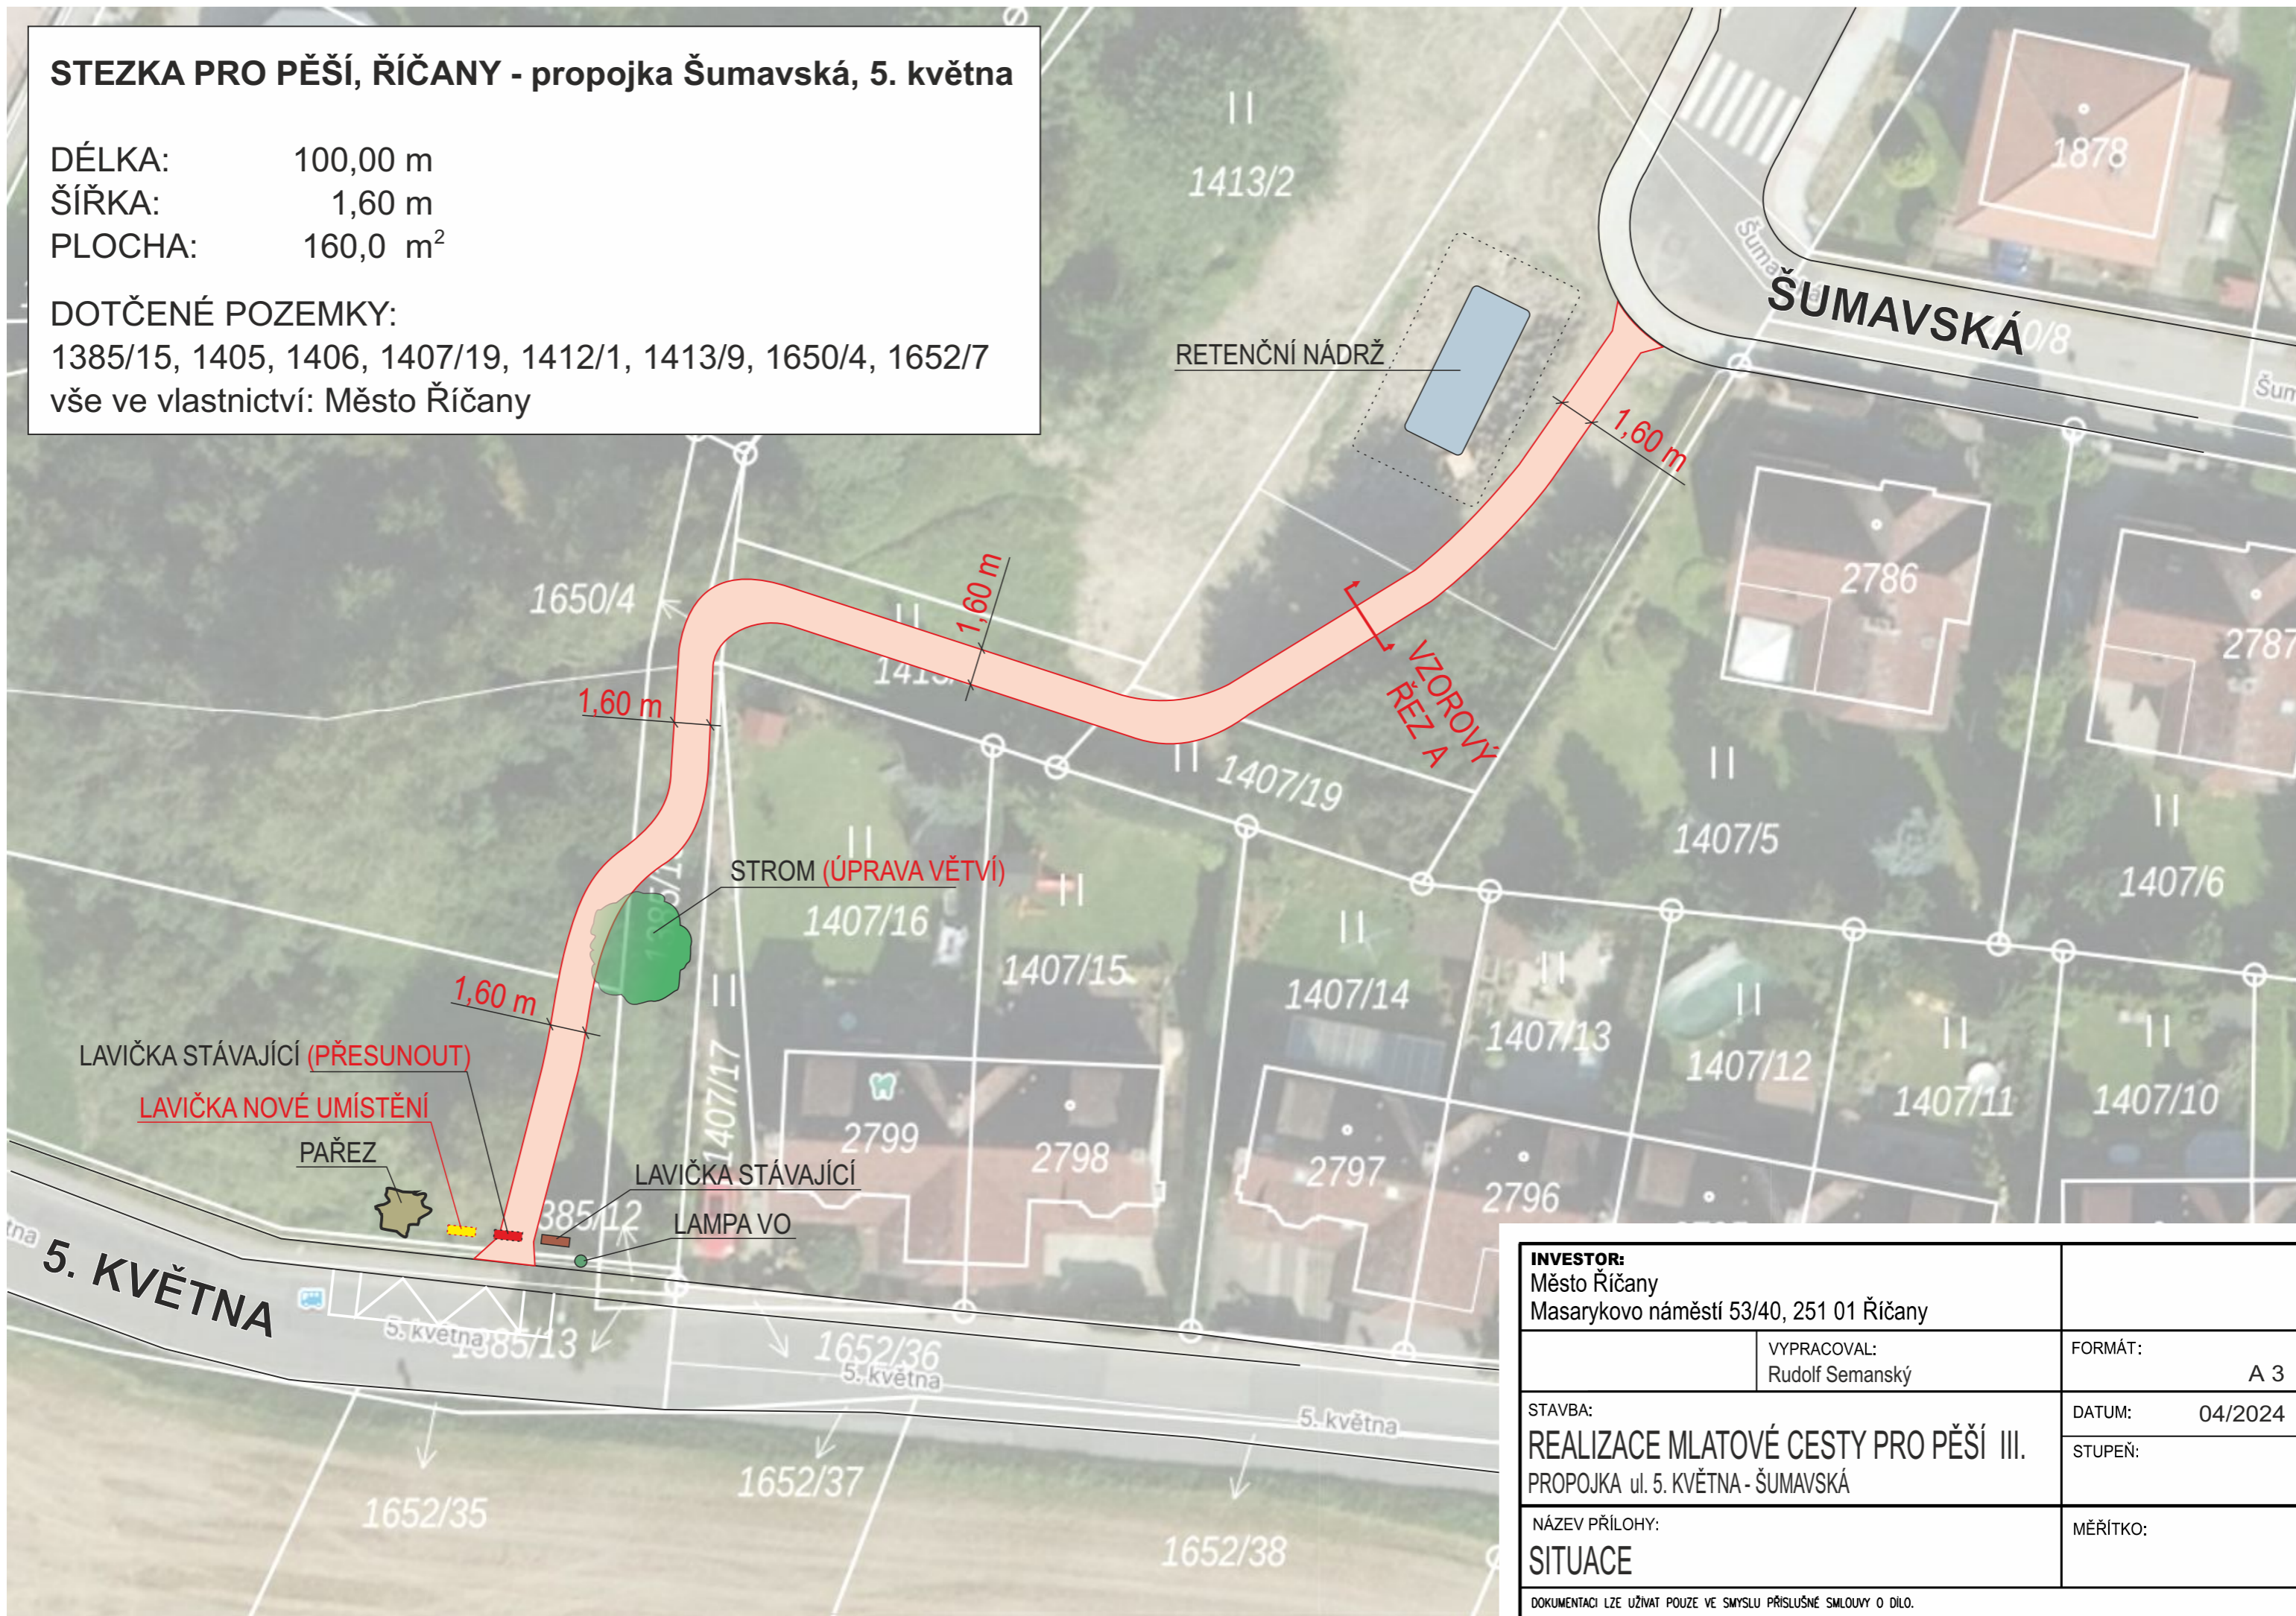

INVESTOR: Město Říčany Masarykovo náměstí 53/40, 251 01 Říčany		
	VYPRACOVAL: Rudolf Semanský	FORMÁT: A 3
STAVBA: REALIZACE MLATOVÉ CESTY PRO PĚŠÍ III. PROPOJKA ul. 5. KVĚTNA - ŠUMAVSKÁ		DATUM: 04/2024
NÁZEV PŘÍLOHY: SITUACE		STUPEŇ:
DOKUMENTACI LZE UŽÍVAT POUZE VE SMYSLU PŘÍSLUŠNÉ SMLOVY O DILO.		MĚŘÍTKO: